


SEZIONE STATO ATTUALE

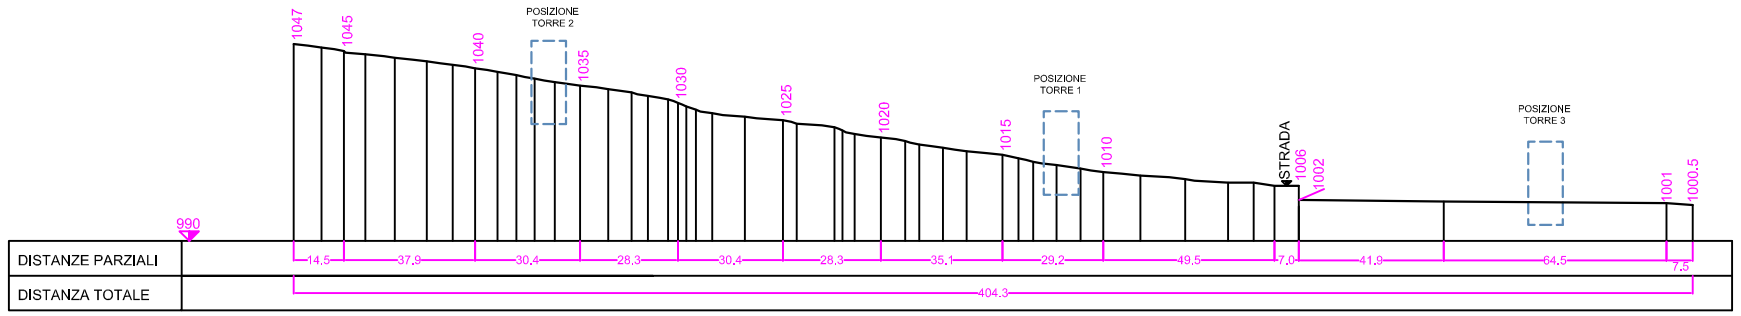


SEZIONE DI SCAVO

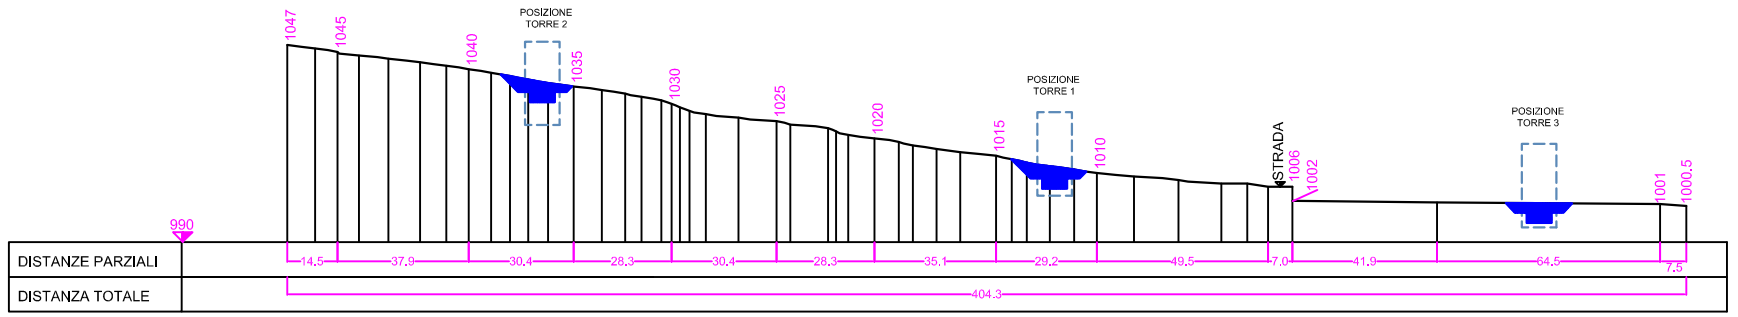

SEZIONE DI PROGETTO

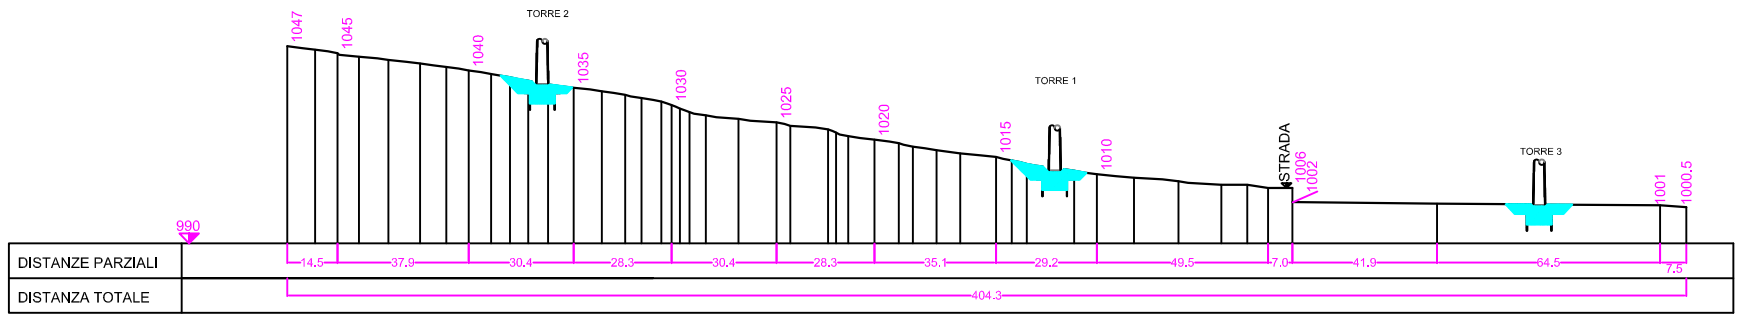

SEZIONE DI RAFFRONTO

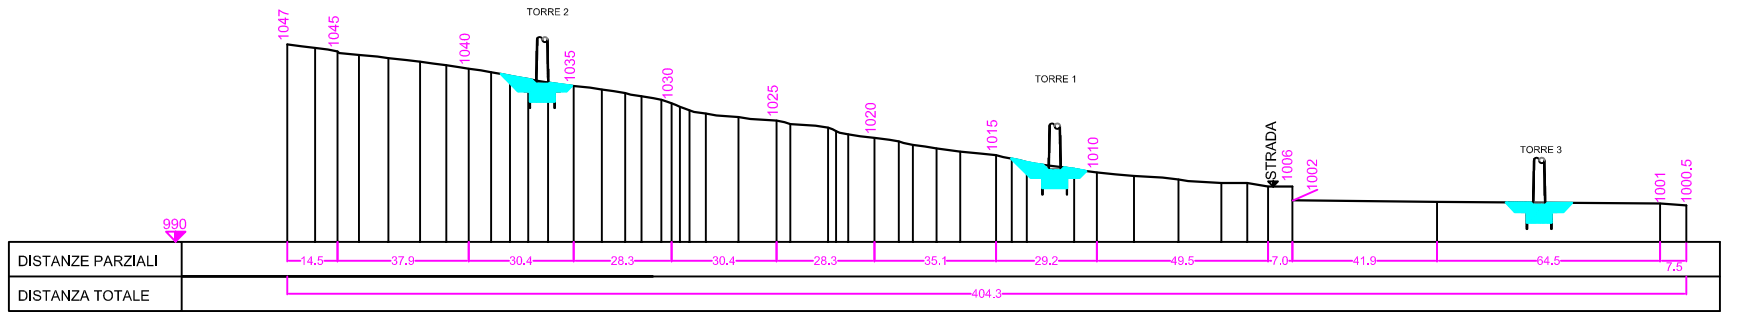

LEGENDA

1034 — QUOTE TERRENO

PROFILO STATO ATTUALE

POSIZIONE TORRI

SCAVO

STATO FINALE TERRENO

COMUNE DI ERLI

(Provincia di Savona)

IMPIANTO EOLICO BRIC SCHENASSO

TERSIA

Energia da fonti rinnovabili

Sede legale
Corso Italia , 27
17100 SAVONA SV
TEL 019810580(r.a.)
Telefax 019854174

Per la TERSIA s.r.l.
L'AMMINISTRATORE UNICO

Studio Borra
Per. Ind. Ed. BORRA ROBERT
Geom. SAVIGLIANO RENATO
C.so Europa N. 11/r
17052 Borghetto S. Spirito (SV) tel.0182 970891 - tel/fax 0182 971141

PROGETTISTA
PER.IND.ED BORRA ROBERT

COLLEGIO PERITI INDUSTRIALI Prov. SV
Per. Edile N.143 R. Borra

PROGETTO PER L'AMPLIAMENTO DELLA FATTORIA EOLICA DI ERLI

SEZIONE C-C'

DATA	SCALA		TAVOLA N.
23/06/2011	1:1000		11