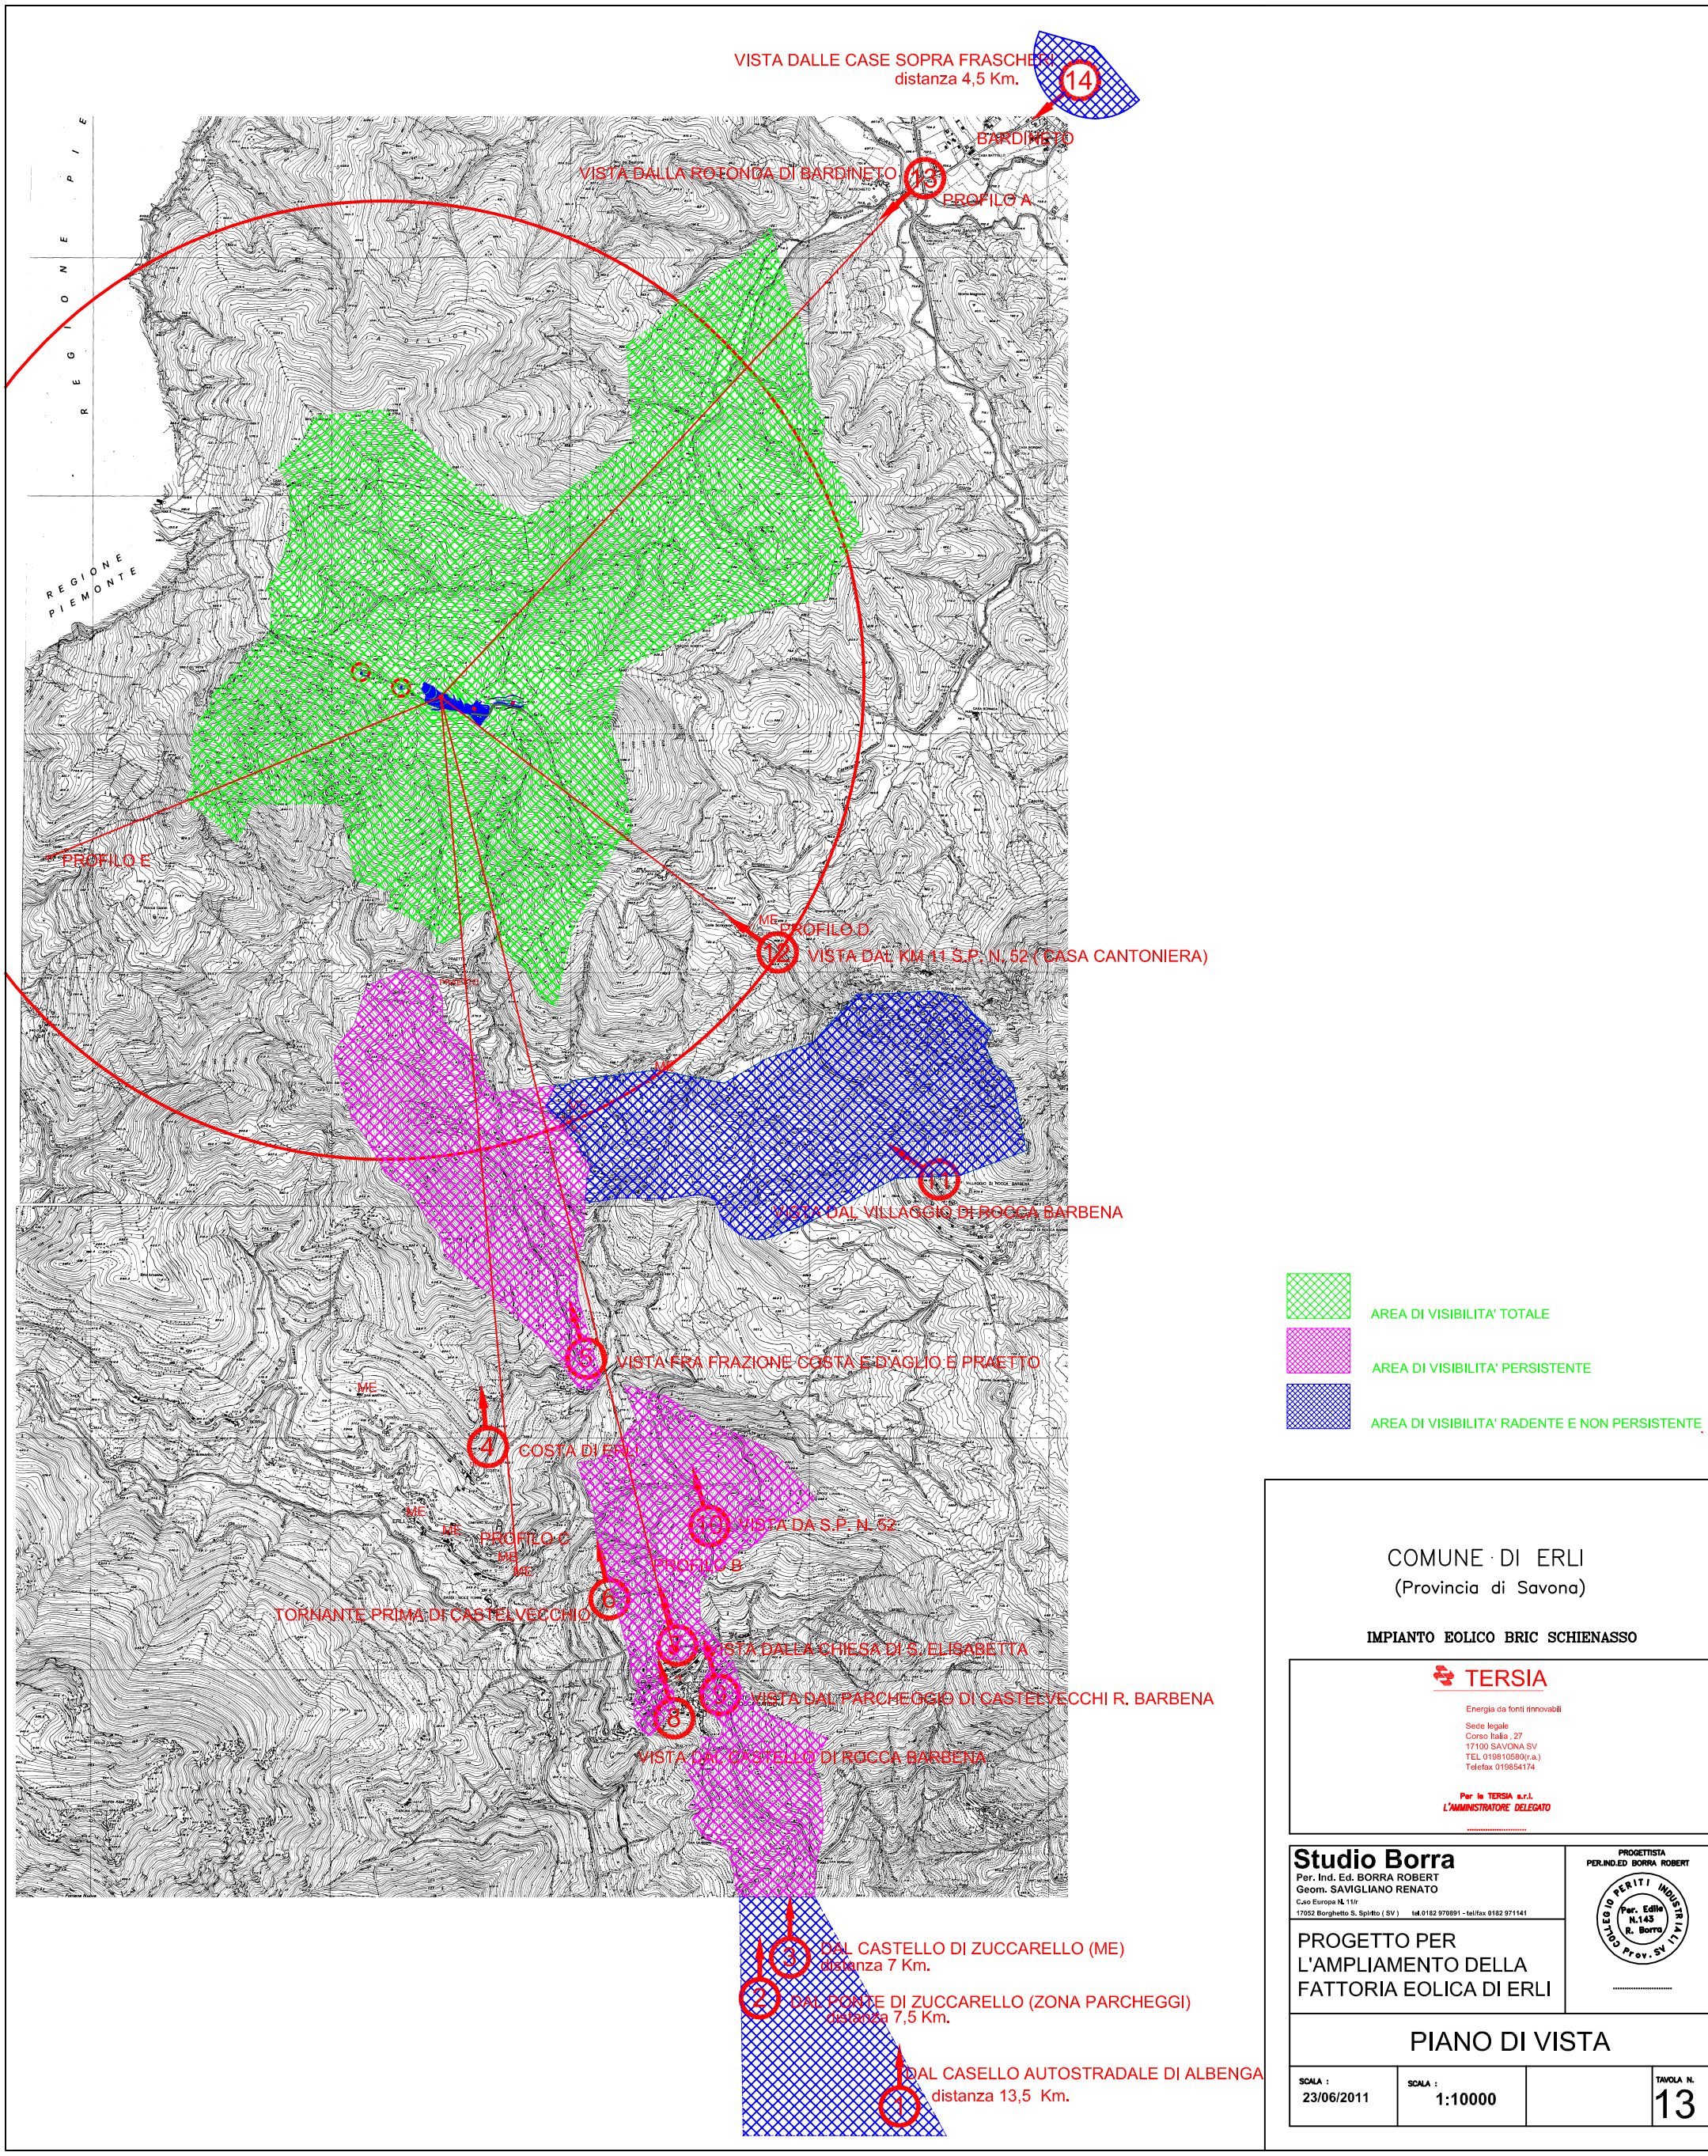


COMUNE · DI ERLI
(Provincia di Savona)

IMPIANTO EOLICO BRIC SCHIENASSO

TERSIA
Energia da fonti rinnovabili
Sede legale
Corso Italia , 27
17100 SAVONA SV
TEL 019810580(r.a.)
Telefax 019854174

Per la TERSIA s.r.l.
L'AMMINISTRATORE DELEGATO
.....

Studio Borra
Per. Ind. Ed. BORRA ROBERT
Geom. SAVIGLIANO RENATO
C.so Europa N. 11/r
17052 Borghetto S. Spirito (SV) tel.0182 970891 - tel/fax 0182 971141

PROGETTISTA
PER.IND.ED BORRA ROBERT
COLLEGIO PERITI INDUSTRIALI Prov. SV
Per. Edile N.143 R. Borra
.....

PROGETTO PER
L'AMPLIAMENTO DELLA
FATTORIA EOLICA DI ERLI

PIANO DI VISTA

SCALA :	SCALA :		TAVOLA N.
23/06/2011	1:10000		13