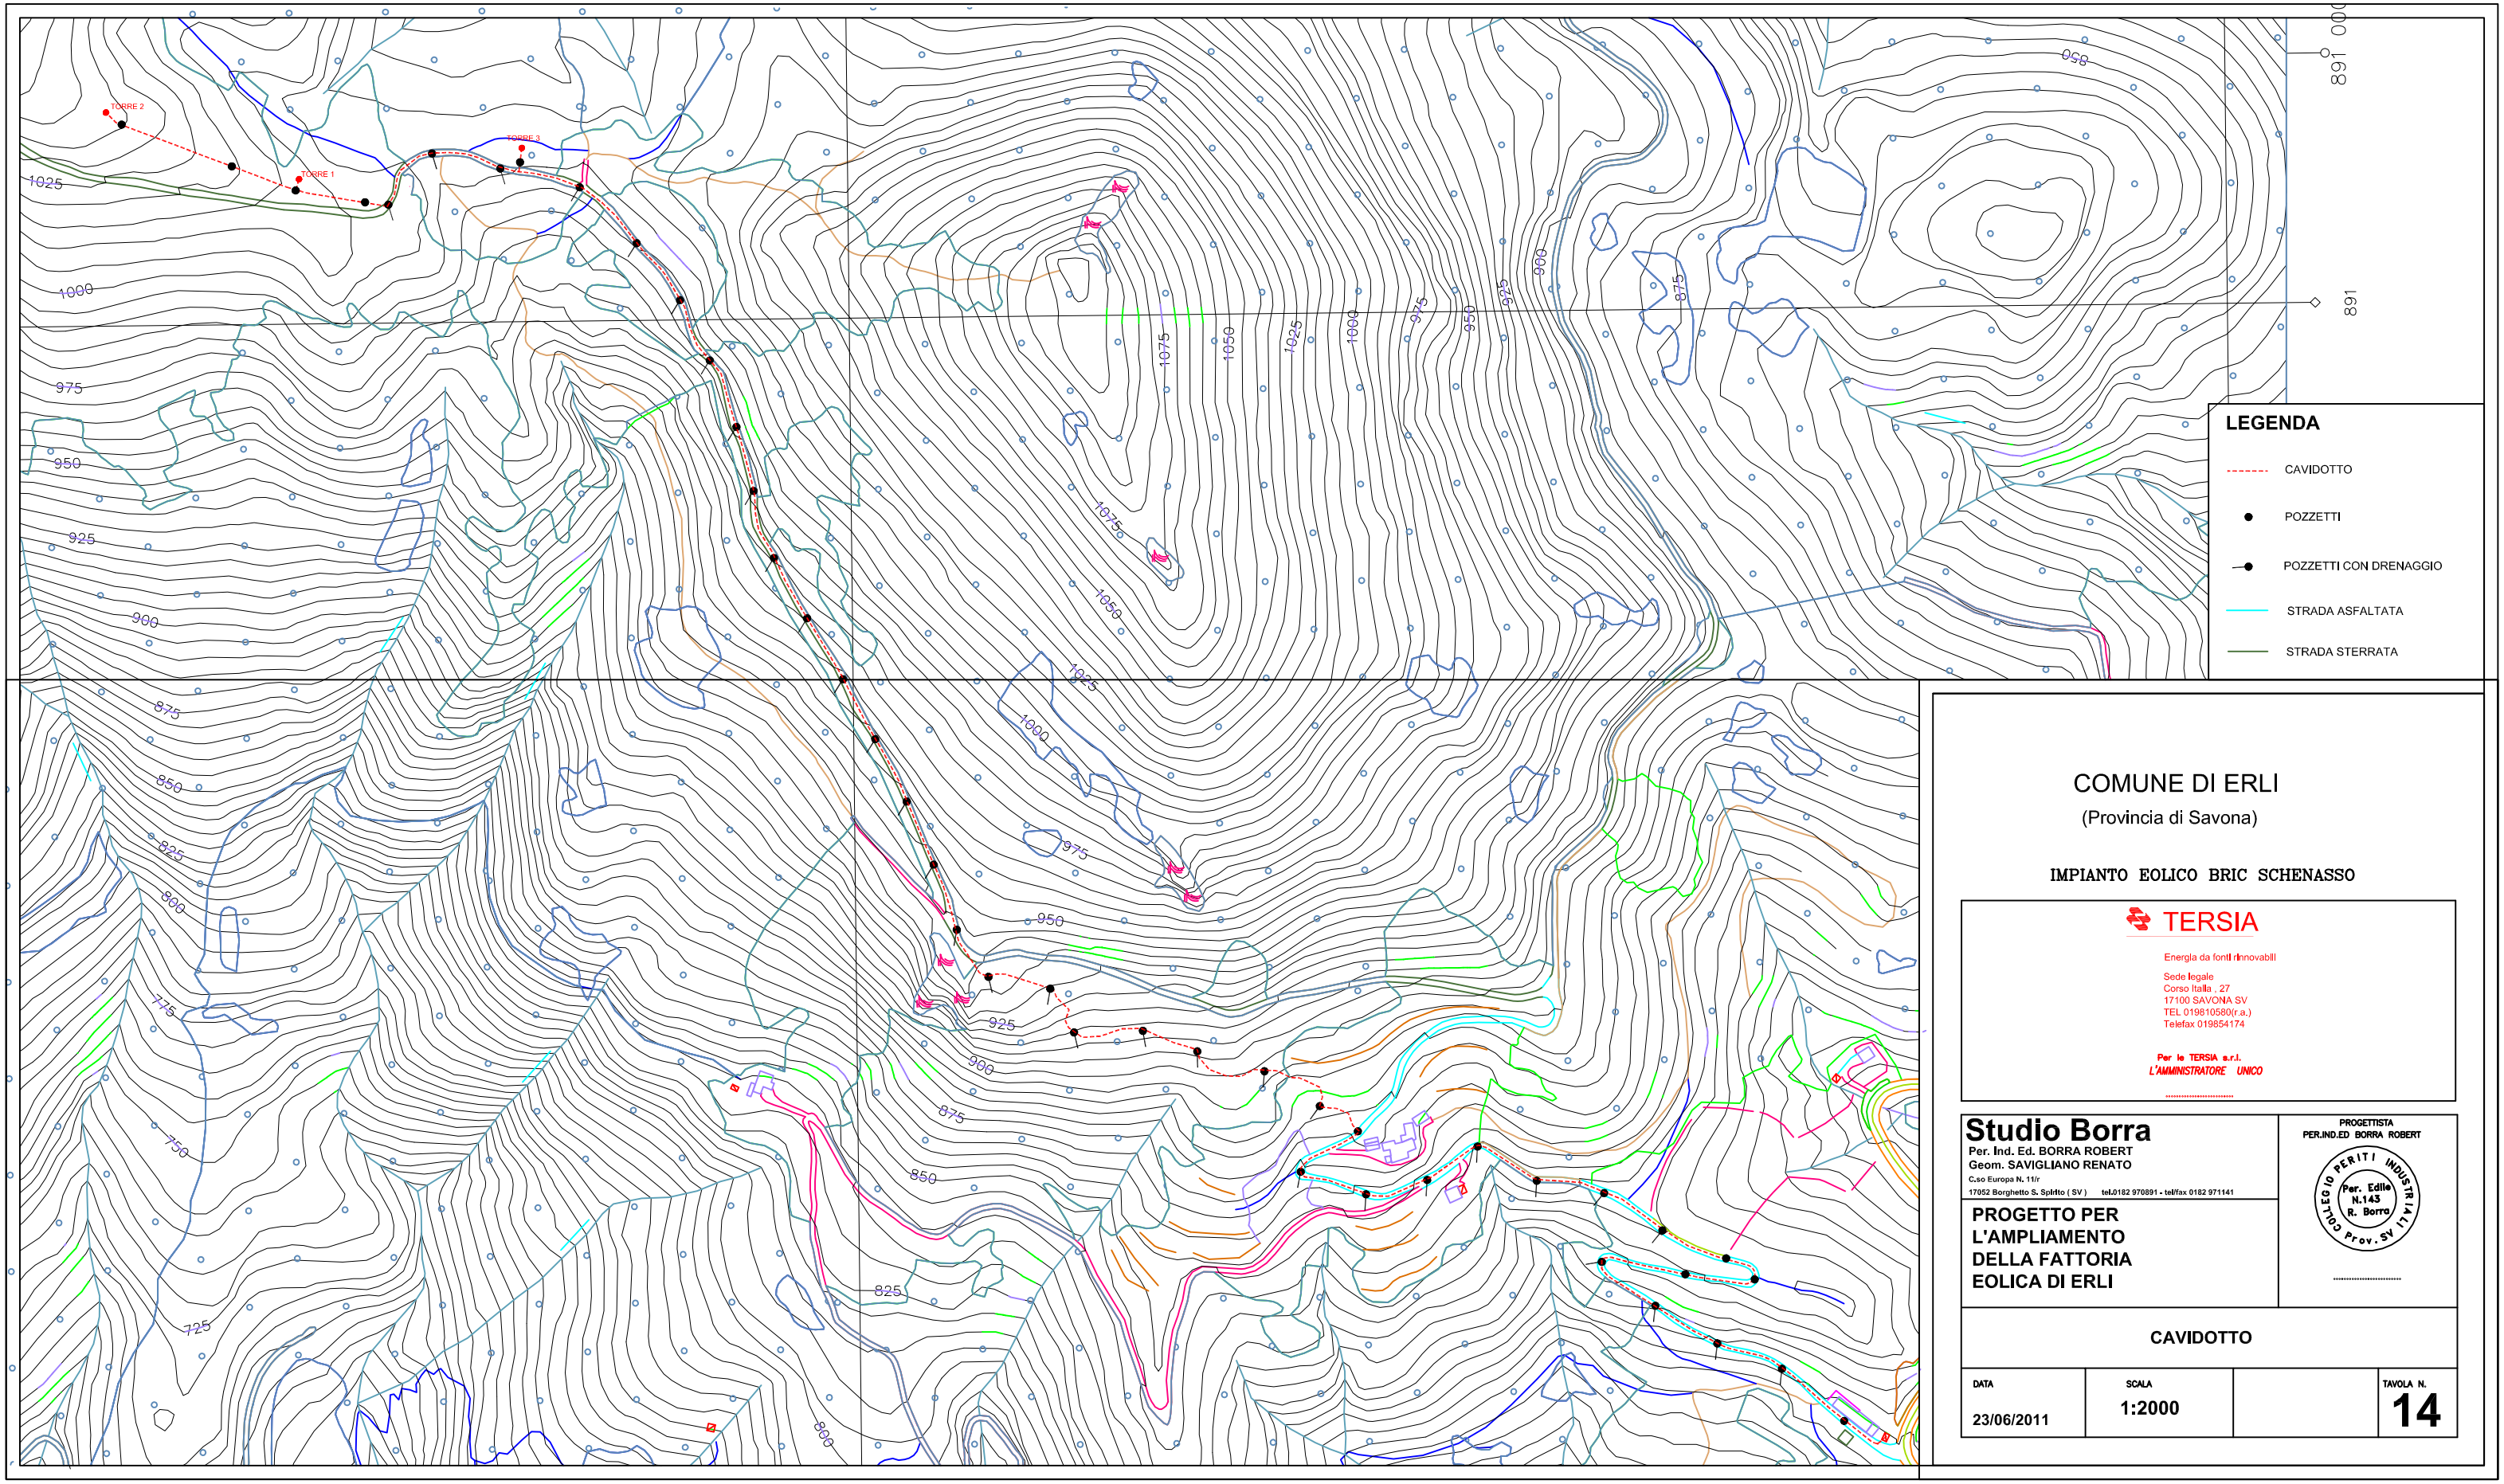


COMUNE DI ERLI

(Provincia di Savona)

IMPIANTO EOLICO BRIC SCHENASSO

TERSIA

Energia da fonti rinnovabili

Sede legale
Corso Italia , 27
17100 SAVONA SV
TEL 019810580(r.a.)
Telefax 019854174

Per la TERSIA s.r.l.
L'AMMINISTRATORE UNICO

.....

Studio Borra
Per. Ind. Ed. BORRA ROBERT
Geom. SAVIGLIANO RENATO
C.so Europa N. 11/r
17052 Borghetto S. Spirito (SV) tel.0182 970891 - tel/fax 0182 971141

PROGETTISTA
PER.IND.ED BORRA ROBERT

COLLEGIO PERITI INDUSTRIALI Prov. SV
Per. Edile N.143 R. Borra

.....

PROGETTO PER L'AMPLIAMENTO DELLA FATTORIA EOLICA DI ERLI

CAVIDOTTO

DATA	SCALA		TAVOLA N.
23/06/2011	1:2000		14