
PLANIMETRIA CON UBICAZIONE INDAGINI GEOFISICHE

SCALA 1:1000

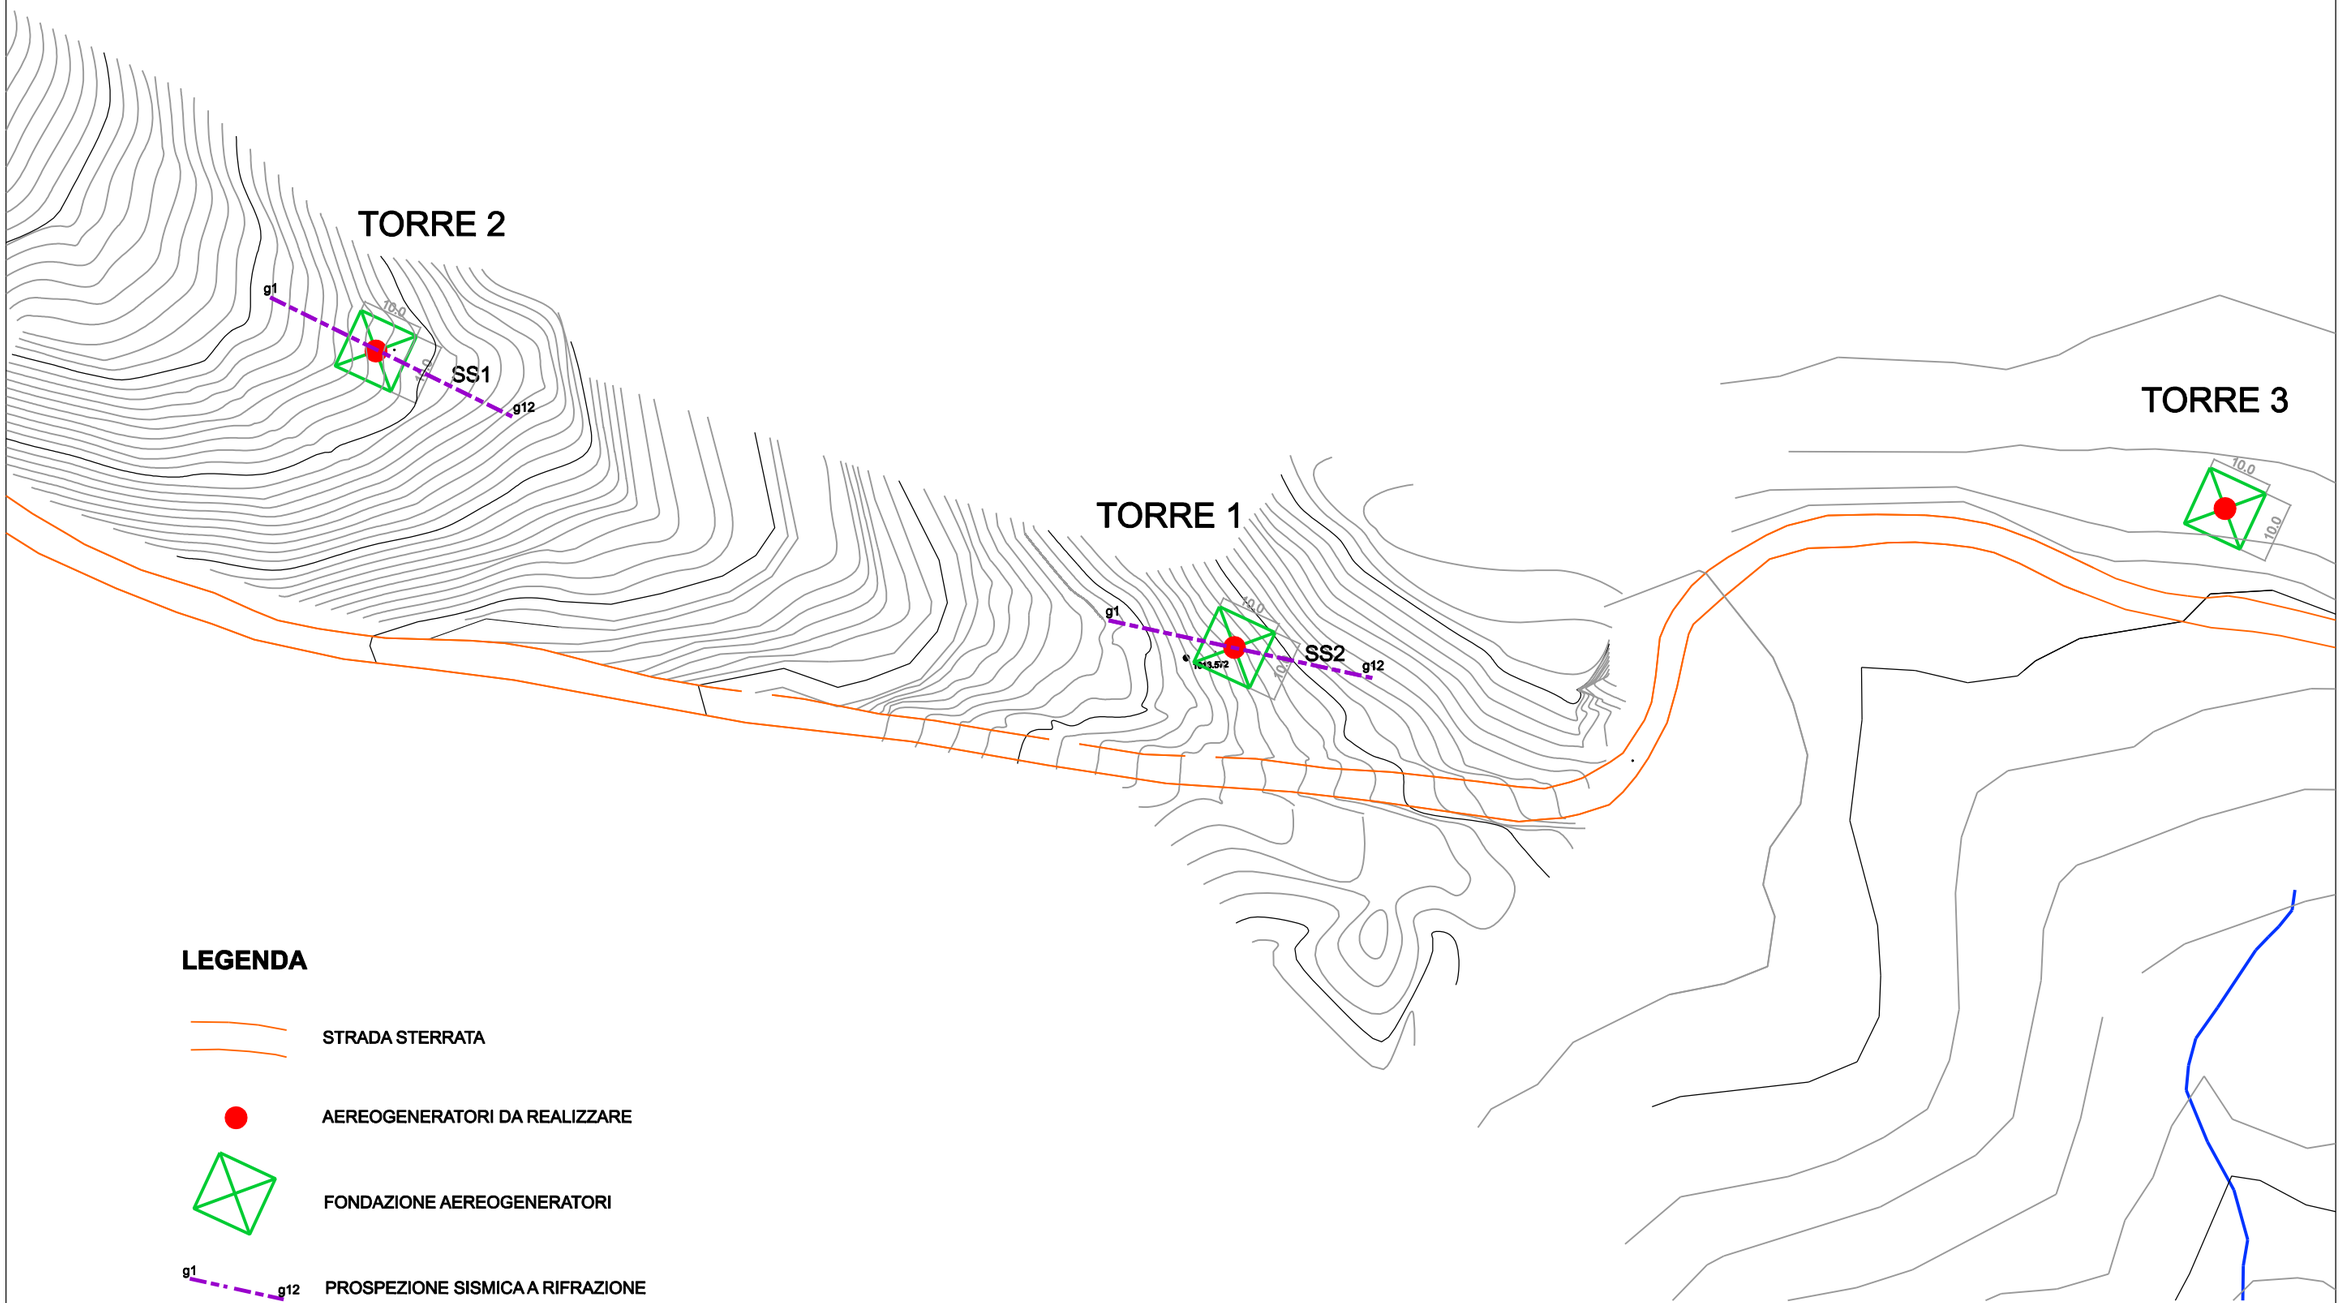

LEGENDA

STRADA STERRATA

AEREOGENERATORI DA REALIZZARE

FONDAZIONE AEREOGENERATORI

g1 — g12 PROSPEZIONE SISMICA A RIFRAZIONE