Enel

Distribuzione

DOMANDA DI CONNESSIONE
PER IMPIANTI DI PRODUZIONE

Sezione A - Generalità dell'impianto

Domanda di connessione/adeguamento di connessione esistente alla rete di Enel Distribuzione di:
(Effettuare la scelta barrando sul relativo quadrato)

☒ **A1** - un impianto di produzione di energia elettrica;

☐ **A2** - lotto di impianti di produzione[1] costituito da ..... impianti per una potenza complessiva di ..... kW;

ai sensi del Testo Integrato delle Connessioni Attive (TICA) di cui all'Allegato A alla Delibera dell'Autorità per l'Energia Elettrica ed il Gas ARG/elt n. 99/08 e successive modifiche ed integrazioni.

[1] Per lotto di impianti di produzione si intende un insieme di impianti di produzione ciascuno dei quali è connesso direttamente alla rete di Enel Distribuzione

Enel

Distribuzione

Sezione B - Dati del richiedente

Con la presente istanza,

il sottoscritto

nome GIUSEPPE, cognome BOZZINI,
nato a PIACENZA, il 14.04.1934,
codice fiscale BZZGPP34D14G535F,
residente in via GROPALLO 4-3,
Comune GENOVA CAP 16122, provincia GE,

(ULTERIORI DATI PER SOGGETTI DIVERSI DA PERSONA FISICA)
in qualità di LEGALE RAPPRESENTANTE
del/della (società, impresa, ente, associazione, condominio, ecc.)
BOZZINI GROUP S.R.L., con sede legale in
16122 GENOVA - VIA GROPALLO 4,
codice fiscale 03771960105, partita IVA 03771960105,

chiede, ai sensi dell'Allegato A alla delibera AEEG ARG/elt n. 99/08 e successive modifiche ed integrazioni, il preventivo per la connessione/~~adeguamento di connessione esistente~~ alla rete elettrica dell'impianto di produzione/~~lotto di impianti di produzione~~ di seguito descritto .

A tal fine, consapevole delle responsabilità e delle sanzioni penali previste dall'art. 76 del DPR n. 445/2000 per false attestazioni e dichiarazioni mendaci, dichiara ai sensi dell' art. 46 del sopracitato DPR n. 445/2000:

(Compilare alternativamente il punto B1 NUOVA CONNESSIONE o il punto B2 ADEGUAMENTO CONNESSIONE ESISTENTE in relazione alla necessità)

☒ **B1 NUOVA CONNESSIONE**

☒ **B1a che assumerà la titolarità del punto di connessione alla rete o che si riserva di comunicare al momento dell'accettazione del preventivo il nominativo del soggetto che assumerà la titolarità del punto di connessione alla rete**

☐ **B1b di essere una E.S.CO. – Società di servizi energetici – titolare del mandato senza rappresentanza, come da procura allegata, per la gestione della richiesta di connessione dell'impianto di produzione, nell'interesse del soggetto individuato di seguito al punto B1d, che assumerà la titolarità del punto di connessione alla rete**

☐ **B1c di essere mandatario con rappresentanza, come da procura notarile allegata, per la richiesta di connessione dell'impianto di produzione in nome e per conto del soggetto, individuato di seguito al punto B1d, che assumerà la titolarità del punto di connessione alla rete**

Enel

Distribuzione

☐ **B1d** **Dati del titolare della connessione richiesta** *(da compilare solo se opzionato il punto B1b o B1c)*

(PERSONA FISICA)

nome ....., cognome .....,

nato a ....., il .....,

codice fiscale .....,

residente in via .....,

Comune ....., provincia .....,

(SOGGETTO DIVERSO DA PERSONA FISICA)

(società, impresa, ente, associazione)

....., con sede legale in

.....,

codice fiscale ....., partita IVA .....,

☐ **B2** ***ADEGUAMENTO CONNESSIONE ESISTENTE***

☐ **B2a** **di essere il soggetto titolare del punto di connessione alla rete indicato nella successiva sezione C**

☐ **B2b** **di essere una E.S.CO. – Società di servizi energetici – titolare del mandato senza rappresentanza, come da procura allegata, per la gestione della richiesta di modifica della connessione esistente, nell'interesse del soggetto individuato di seguito al punto B2d, che è titolare del punto di connessione alla rete indicato nella successiva sezione C**

☐ **B2c** **di essere il mandatario con rappresentanza, come da procura notarile allegata, per la produzione gestione della richiesta di modifica della connessione esistente, in nome e per conto connessione del soggetto individuato di seguito al punto B2d, che è titolare del punto di connessione individuato nella successiva sezione C**

☐ **B2d** **Dati del titolare del punto di connessione** *(da compilare solo per scelta sul punto B2b o B2c)*

(PERSONA FISICA)

nome ....., cognome .....,

nato a ....., il .....,

codice fiscale .....,

residente in via .....,

Comune ....., provincia .....,

(SOGGETTO DIVERSO DA PERSONA FISICA)

(società, impresa, ente, associazione)

....., con sede legale in

.....,

codice fiscale ....., partita IVA .....

Enel

Distribuzione

☐ **B3** *(da compilare esclusivamente per richieste di potenze in immissione singolarmente o complessivamente superiori ad 1 MW)*

Premesso che ricorrono le condizioni di cui all'art. 5 del D.P.R. 252 del 03.06.1998 riguardanti provvedimenti amministrativi che possono essere disposti previa acquisizione di apposita dichiarazione;

DICHIARA INOLTRE

che nei propri confronti nonché nei confronti delle seguenti persone fisiche(*) facenti parte: *(barrare il caso che ricorre)*

☐ il proprio nucleo familiare *(istanza presentata da persona fisica)*

☒ della società, impresa, ente, associazione, condominio, ecc ....(*) *(istanza effettuata da soggetto diverso da persona fisica)*

a) ..... nato a ..... il .....

b) ..... nato a ..... il .....

c) ..... nato a ..... il .....

d) ..... nato a ..... il .....

e) ..... nato a ..... il .....

f) ..... nato a ..... il .....

g) ..... nato a ..... il .....

non sussistono le cause di divieto, di decadenza o di sospensione di cui all'art. 10 della Legge 31.05.1965 n. 575 e successive modificazioni e integrazioni.

(*) Indicare nella dichiarazione i seguenti nominativi:
- *il titolare se trattasi di Ditta individuale;*
- *i soci se trattasi di S.n.c.;*
- *gli accomandatari se trattasi S.a.s.;*
- *l'Amministratore unico o tutti i componenti il Consiglio di Amministrazione (Presidente – Vice Presidente - Consigliere) se trattasi di S.r.l., S.p.A. o Società Cooperative.*

****

Nel caso di un singolo impianto di produzione il richiedente di cui alla presente sezione B deve compilare:
- una sezione C;
- una sezione D;
- una sezione E .

Nel caso di un lotto di impianti di produzione il richiedente di cui alla presente sezione B, **per ogni impianto costituente il lotto**, deve compilare:
- una sezione C;
- una sezione D;
- una sezione E.

Enel

Distribuzione

Sezione C - Dati specifici dell'impianto di produzione (1 di 3)

Impianto n° ..1.. di ..1..

☒ C1 – richiesta di nuova connessione

☐ C2 – richiesta di adeguamento di una connessione esistente

- C3 – ubicazione:
  - via ..LOC ISOLA.....;
  - comune ..RAVEGNO..... provincia ..GE.....;
  - particelle/mappali n. ..58.....;
  - foglio n. ..3.....;

  caratteristiche della circonferenza che comprende l'ingombro massimo dell'impianto:
  - latitudine Nord (WGS84) del centro: ..44,591750.....;
  - longitudine Est (WGS84) del centro: ..9,288039.....;
  - quota sul livello del mare del centro: ..540..... metri;
  - raggio della circonferenza: ..30..... metri;
- C4 - potenza complessivamente richiesta per la connessione in immissione: ..150..... kW;
- C5 - potenza nominale dell'impianto di produzione: ..... kW;
- C6 - tipologia del sistema elettrico, indicare se monofase o trifase: ..TRIFASE.....;
- C7 - contributo dell'impianto alla corrente di corto circuito: ..5000... A;
- C8 - fonte primaria utilizzata per la produzione di energia elettrica (solare, eolica, idraulica, biogas, biomassa, ecc...): ..IDRAULICA.....;
- C9 - tipologia di produzione di energia elettrica (da fonte convenzionale, da fonte rinnovabile, ibrida, cogenerazione, cogenerazione ad alto rendimento, ecc...):..FONTE RINNOVABILE.....;

  (per impianti di cogenarazione o centrali ibride allegare quanto previsto ai successivi punti F4 o F5)
- C10 – *(da compilare per i soli impianti fotovoltaici per i quali ricorre il caso)*

  numero delle sezioni di impianto ....., come definite dall'art. 5.5 della delibera n. 90/07 e successive modifiche e integrazioni, tra cui in particolare quelle apportate dalla delibera n. 161/08;

  sezione 1: potenza ..... kW

  sezione 2: potenza ..... kW data prevista entrata in esercizio ...../...../.....;

  sezione 3: potenza ..... kW data prevista entrata in esercizio ...../...../.....;

  sezione 4: potenza ..... kW data prevista entrata in esercizio ...../...../.....;

Enel

Distribuzione

Sezione C - Dati specifici dell'impianto di produzione (2 di 3)

Impianto n° ..1.. di ..1..

sezione 5: potenza ..... kW data prevista entrata in esercizio ...../...../.....;
sezione 6: potenza ..... kW data prevista entrata in esercizio ...../...../.....;
sezione 7: potenza ..... kW data prevista entrata in esercizio ...../...../.....;
sezione 8: potenza ..... kW data prevista entrata in esercizio ...../...../.....;
sezione 9: potenza ..... kW data prevista entrata in esercizio ...../...../.....;

- C11 - data prevista di avvio dei lavori di realizzazione dell'impianto di produzione/1 ^ sezione: ..01../..06../..2013
- C12 - data prevista di conclusione dei lavori di realizzazione dell'impianto di produzione/1^ sezione: ..30../..09../..2014;
- C13 - data prevista di entrata in esercizio dell'impianto di produzione/ 1^ sezione: ..01../..10../..2014;
- C14 - esigenze tecniche (eventuali):.....

Da compilare nel caso di richiesta nuovo punto di connessione *(barrato il punto C1)*:

- C15 - potenza istantanea di ..15.. kW per una durata di ..5.. secondi
- C16 - prelievi, per una potenza complessiva di ..10.. kW, effettuati sul punto di connessione:

(barrare uno solo tra i punti C16a, C16b)

☐ C16a - per alimentare esclusivamente i servizi ausiliari;

☒ C16b - per alimentare altri carichi oltre ai servizi ausiliari:

- Contratto da stipulare:

Domestico ☐ Altri Usi ☒

Da compilare per richieste di adeguamento di connessioni già esistenti *(barrato il punto C2)*:

- C17 – POD **IT001E**..... intestato a .....
- C18 – tensione di consegna V

☐ BT ☐ MT ☐ AT

- C19 - potenza già disponibile in immissione: ..... kW;
- C20 - potenza già disponibile in prelievo: ..... kW;
- C21 – nuova potenza richiesta in prelievo: ..... kW;

Enel

Distribuzione

Sezione C - Dati specifici dell'impianto di produzione (3 di 3)

Impianto n° 1 di 1

- C22 - prelievi complessivamente effettuati sul punto di connessione, di cui ai punti C20 o C21:

  (barrare uno solo tra i punti C22a, C22b)

  ☐ C22a - per alimentare esclusivamente i servizi ausiliari;

  ☐ C22b - per alimentare altri carichi oltre ai servizi ausiliari;

- C23 – aumento di potenza nominale dell'impianto di produzione: ..... kW;

Da compilare se la potenza richiesta in prelievo sul punto di connessione (C16 o C22) non contempla, o contempla solo in parte, l'alimentazione dei servizi ausiliari:

- C24 - prelievi effettuati da altro punto di connessione per alimentare i servizi ausiliari:

  ☐ POD già esistente *(indicare il POD)*: **IT001E**.....;

  ☐ POD già esistente *(indicare il POD)*: **IT001E**.....;

  ☒ POD non ancora esistente. In tale caso il POD sarà comunicato a seguito della richiesta di allacciamento.

Enel

Distribuzione

Sezione D - Dichiarazioni (1 di 2)

Impianto n° ..1.. di ..1..

Il richiedente di cui alla sezione B della presente domanda, consapevole delle responsabilità e delle sanzioni penali previste dall'art. 76 del DPR n. 445/2000 per false attestazioni e dichiarazioni mendaci, dichiara di:

- D1 – avere la disponibilità del sito oggetto dell'installazione degli impianti per la produzione di energia elettrica *(barrare con X l'opzione corretta, inserendo i dati richiesti)*

  ☒ per essere proprietario/comproprietario del sito oggetto dell'installazione dell'impianto

  ☐ a titolo di diritto di superficie;

  ☐ a titolo di diritto di uso

  ☐ a titolo di diritto di usufrutto

  ☐ a titolo di diritto di enfiteusi

  ☐ in base a contratto di comodato

  ☐ in base contratto di locazione

  ☐ in base a (specificare altro tipo di contratto):

  .....

  Resta inteso che il sottoscritto si impegna a comunicare tempestivamente a Enel Distribuzione eventuali modifiche riguardanti la disponibilità del sito oggetto dell'installazione dell'impianto.

- D2 – essere intenzionato a richiedere l'incentivo previsti dalle normative vigenti di seguito selezionato:

  ☐ D2a – Nessun Incentivo

  ☐ D2b – Conto Energia (solo per impianti alimentati dalla fonte solare)

  ☒ D2c – Impianti alimentati da fonti rinnovabili diverse dalla fonte solare

  ☐ D2d – Certificati Verdi

  ☒ D2e – Tariffa omnicomprensiva

- D3 – essere intenzionato a: *(barrare con X l'opzione corretta)*

  ☐ D3a – vendere l'energia elettrica al netto dei propri autoconsumi attraverso contratti bilaterali o alla vendita diretta in borsa;

  ☐ D3b - vendere l'energia elettrica prodotta al netto dell'autoconsumo degli ausiliari (attraverso contratti bilaterali o alla vendita diretta in borsa);

  ☐ D3c - accedere alle condizioni previste dal Testo Integrato per lo Scambio sul Posto (TISP), di cui alla delibera ARG/elt n. 74/08 e successive modifiche e integrazioni

Enel

Distribuzione

Sezione D - Dichiarazioni (2 di 2)

Impianto n° ..... di .....

- D3d – accedere alle condizioni previste dal Ritiro Dedicato per la vendita al GSE

☐ D3e – dell'energia elettrica prodotta al netto dei propri autoconsumi

☒ D3f - dell'energia elettrica prodotta al netto dell'autoconsumo degli ausiliari

Per quanto riguarda i punti D3c e D3d si ricorda che la registrazione sul portale del GSE all'indirizzo https://applicazioni.gsel.it/ è condizione necessaria per stipulare la prevista convenzione di scambio o di ritiro dedicato con GSE.

Per quanto riguarda i punti D3b e D3f si rammenta che per usufruire del trattamento previsto dall'art. 16 dell'allegato A alla delibera AEEG n. 348/07, è necessario che pervenga ad Enel Distribuzione, entro la data di attivazione dell'impianto, la certificazione asseverata da perizia indipendente come indicato nella successiva sezione F);

☒ D4 - volersi avvalere della facoltà di indicare un punto esistente della rete con obbligo di connessione di terzi al quale Enel Distribuzione dovrà riferirsi per la determinazione della soluzione di connessione. Allo scopo indica nella planimetria allegata il punto di connessione richiesto sulla rete esistente le cui coordinate GPS risultano:

LAT: 44,591078 N - LONG. 9,288109 E

- D5 – conoscere l'esistenza dei seguenti soggetti con cui potrebbe essere possibile condividere l'impianto di rete per la connessione :
  - Nominativo ..... Indirizzo .....
  - Nominativo ..... Indirizzo .....
  - Nominativo ..... Indirizzo .....

- D6 – autorizzare Enel Distribuzione a fornire i propri dati personali ad altri richiedenti e/o gestori di rete ai fini dell'attivazione del coordinamento tra gestori ed ai fini dell'eventuale condivisione dell'impianto di rete per la connessione

Dichiara infine che in corrispondenza dello stesso punto di connessione:

☒ D7 - non sono connessi altri impianti di produzione;

☐ D8 - sono connessi gli impianti di produzione indicati in allegato *(solo nel caso in cui esistano altri impianti di produzione)*.

Enel

Distribuzione

Sezione E - Misura dell'energia elettrica

immessa in rete e prelevata dalla rete e misura dell'energia elettrica prodotta (1 di 2)

Impianto n° ..1.... di ..1....

Misura dell'energia immessa in rete e prelevata dalla rete

X • Nel caso di cessione totale dell'energia e quindi nel caso sia stato barrato il precedente punto D3b o D3f il responsabile per il servizio di rilevazione, registrazione e validazione delle misure è Enel Distribuzione, come previsto dall'art. 21.2 dell'allegato A alla delibera AEEG n. 348/07 .
Il responsabile della installazione e manutenzione del sistema di misura è invece il produttore, come previsto dall'art. 21.1 dell'allegato A alla delibera AEEG n. 348/07.
Qualora intenda richiedere ad Enel Distribuzione il servizio di installazione e manutenzione del sistema di misura dell'energia immessa, andrà compilato il successivo riquadro E1.

- Nel caso di cessione parziale dell'energia o di scambio sul posto e quindi nel caso sia stato barrato il precedente punto D3a o il punto D3c o il punto D3e, il responsabile del servizio di misura (comprensivo di installazione, manutenzione del sistema di misura e della rilevazione, registrazione e validazione delle misure) è Enel Distribuzione.

Esclusivamente per i casi ricadenti nell'ambito di applicazione dell'Allegato A alla Delibera 88/07 artt. 2.1 e 2.2, il richiedente di cui alla sezione B della presente domanda, comunica la scelta seguente in merito al servizio di misura dell'energia elettrica prodotta.

Misura dell'energia prodotta

- Nel caso di cessione totale, per cui la misura dell'energia elettrica prodotta coincide con la misura dell'energia elettrica immessa in rete, il sistema di misura installato è utilizzato anche per la misura dell'energia elettrica prodotta, e, pertanto, non è necessario installare ulteriori apparecchiature di misura fatto salva la presenza di impianto fotovoltaico costituito da più sezioni di impianto.

- Nel caso di cessione parziale dell'energia ovvero nel caso di scambio sul posto o di cessione totale da impianto fotovoltaico costituito da più sezioni (come definite dall'art. 5.5 della delibera n. 90/07 e successive modifiche e integrazioni, tra cui in particolare quelle apportate dalla delibera n. 161/08) , si deve procedere all'installazione anche di misuratori dell'energia prodotta.
Nelle suddette ipotesi, se la potenza dell'impianto di produzione è minore o uguale a 20 kW, il responsabile del servizio di misura dell'energia prodotta è Enel Distribuzione come previsto dall'art. 3.1 dell'allegato A alla delibera AEEG n. 88/07.
Se invece la potenza dell'impianto di produzione è maggiore di 20 kW, il responsabile del servizio di misura dell'energia elettrica prodotta è il produttore, come previsto dall'art. 4.1 dell'allegato A alla delibera AEEG n. 88/07.
Qualora intenda richiedere ad Enel Distribuzione il servizio di misura dell'energia prodotta andrà compilato il successivo riquadro E2 .

Enel

Distribuzione

Sezione E - Misura dell'energia elettrica immessa in rete e prelevata dalla rete e misura dell'energia elettrica prodotta (2 di 2)

E1 – Installazione e manutenzione del sistema di misura dell'energia immessa in rete e prelevata dalla rete nei casi di cessione totale dell'energia

Il richiedente di cui alla sez. B chiede il servizio di installazione e manutenzione del sistema di misura dell'energia elettrica immessa e prelevata dalla rete, alle condizioni riportate agli indirizzi internet sotto riportati e si impegna a sottoscrivere il relativo contratto

– Servizio di misura dell'energia immessa per impianti di misura in bassa tensione, media tensione o alta tensione

http://www.enel.it/it-IT/doc/reti/enel_distribuzione/corrispettivi_immessa.pdf

Data

25.09.2012

Firma

E2 – Servizio di Misura dell'energia prodotta oltre 20 kW nel caso di cessione parziale dell'energia, scambio sul posto o cessione totale nel caso di impianto fotovoltaico costituito da più sezioni

Il richiedente di cui alla sez. B chiede il servizio di misura dell'energia elettrica prodotta, alle condizioni contrattuali ed economiche riportate agli indirizzi internet sotto riportati e si impegna a sottoscrivere il relativo contratto

– Servizio di misura dell'energia prodotta per impianti di misura in bassa tensione

http://www.enel.it/it-IT/doc/reti/enel_distribuzione/corrispettivi_prodotta_bt.pdf

– Servizio di misura dell'energia prodotta per impianti di misura in media o alta tensione

http://www.enel.it/it-IT/doc/reti/enel_distribuzione/corrispettivi_prodotta_mtat.pdf

Data

.....

Firma

.....

Enel

Distribuzione

Sezione F - Documentazione da allegare

Il richiedente di cui alla sezione B della presente domanda allega la seguente documentazione ove necessario per ciascun impianto di produzione:

- X F1 – nel solo caso di richiesta di nuova connessione, planimetria (carta tecnica regionale) dell'area dove ricade la connessione in scala 1:10.000 o 1:25.000 con ubicazione degli impianti *(formato massimo A3)*;
- X F2 - planimetria catastale *(formato massimo A3)* dell'area dell'impianto in cui siano evidenziate le particelle catastali con relativi proprietari dei terreni sui quali l'impianto di produzione è destinato ad insistere e sia riportata la superficie di ingombro dell'impianto di produzione stesso;
- X F3 - schema elettrico unifilare *(formato massimo A3)*, firmato da un tecnico abilitato, relativo alla parte di impianto allo stesso livello della tensione di consegna, ivi compresi i trasformatori dal livello della tensione di consegna ad altri livelli di tensione, nonché i dispositivi rilevanti ai fini della connessione (dispositivo generale, di interfaccia, di generatore; punti di misura di produzione e di scambio) a prescindere dal livello di tensione a cui detti dispositivi e punti di misura appartengono;
  - F3.1 – lo schema elettrico unifilare dovrà riportare le principali caratteristiche tecniche di targa dei seguenti componenti:
    - F3.1.1 - generatori, convertitori e/o eventuali motori elettrici di potenza;
    - F3.1.2 - eventuali sistemi di rifasamento;
    - F3.1.3 - eventuali trasformatori dal livello della tensione di consegna ad altri livelli di tensione.
  - F3.2 – informazioni sulle eventuali apparecchiature potenzialmente disturbanti presenti nell'impianto (compilazione scheda apparecchiature sensibili e disturbanti del cliente – Allegato AC alla "Guida per le connessioni alla rete elettrica di Enel Distribuzione");
- F4 – *(per i soli di impianti di cogenerazione)* attestazione, mediante dichiarazione sostitutiva di atto di notorietà, del rispetto o meno delle condizioni di cui alla delibera n. 42/02, sulla base dei dati di progetto – modulo reso disponibile sul sito internet del GSE (*www.gse.it*)
- F5 – *(per le sole centrali ibride)* attestazione, mediante dichiarazione sostitutiva di atto di notorietà, del rispetto o meno delle condizioni di cui all'articolo 8, comma 6, del decreto legislativo n. 387/03 sulla base dei dati di progetto;
- F6 – procura notarile nel caso in cui il richiedente sia mandatario con rappresentanza, come specificato ai punti B1c-B2c
- F7 – procura, nella forma di scrittura privata, nel caso in cui il richiedente sia mandatario senza rappresentanza (solo nel caso di E.S.CO.), come specificato ai punti B1b-B2b
- X F8 – attestato di versamento del corrispettivo dovuto per l'ottenimento del preventivo

Si impegna a rendere disponibili, su richiesta di Enel Distribuzione, eventuali ulteriori dati tecnici dell'impianto che siano necessari per l'esecuzione delle verifiche preliminari di allacciamento.

Nel caso sia stato compilato il punto D3b o D3f, si ricorda che, al fine di usufruire del trattamento di cui all'art. 16 dell'Allegato A alla delibera n. 348/07, è necessario che pervenga ad Enel Distribuzione, entro la data di attivazione dell'impianto, la certificazione asseverata da perizia indipendente relativa all'utilizzo della potenza in prelievo esclusivamente per i servizi ausiliari;in caso di mancata presentazione di detta certificazione entro la data di attivazione dell'impianto il trattamento di cui all'art. 16 dell'Allegato A alla delibera AEEG n. 348/07 verrà applicato a decorrere dal primo giorno del secondo mese successivo dalla data della richiesta contenente la certificazione asseverata da perizia indipendente.

Enel

Distribuzione

Sezione G - Assunti

Il richiedente di cui alla sezione B della presente domanda prende atto che:

- nel caso in cui sia previsto l'allacciamento dell'impianto di produzione in un nuovo punto di connessione alla rete di Enel Distribuzione da cui si preleva energia elettrica:
  - per alimentare esclusivamente i servizi ausiliari, in assenza di specifica richiesta di fornitura avanzata da un Venditore di energia elettrica, il punto verrà attivato, secondo le tempistiche e modalità previste dalla regolazione vigente, ed assegnato all'Esercente la Salvaguardia (vigente pro-tempore) o all'Esercente la Maggior Tutela
  - per alimentare anche impianti diversi dai servizi ausiliari lo stesso potrà essere attivato solo previa ricezione da parte di Enel Distribuzione di esplicita richiesta di attivazione della fornitura di energia elettrica in prelievo da parte di un Venditore di energia elettrica così come previsto dalla regolazione per i Clienti finali;
- la connessione, compresi gli eventuali interventi sul gruppo di misura dell'energia prodotta, sarà effettuata nel rispetto delle regole tecniche di connessione conformemente alle disposizioni dell'Autorità per l'Energia Elettrica ed il Gas e alle norme/guide CEI di riferimento;
- i termini previsti dalla normativa vigente (Allegato A alla delibera ARG/elt n. 99/08 e successive modifiche ed integrazioni) per la comunicazione del punto di connessione e del preventivo di spesa decorrono dalla data di ricevimento da parte di Enel Distribuzione dei dati e dei documenti richiesti, compresa copia della ricevuta di pagamento del corrispettivo fisso per l'ottenimento del preventivo così come previsto dal citato Allegato A. Il mancato rispetto dei termini sopraddetti dovuto ad incompletezza della suddetta documentazione non è imputabile ad Enel Distribuzione.

Enel

Distribuzione

Sezione H - Recapiti per le comunicazioni (1 di 3)

- **H1 - Informativa e condizioni di utilizzo del servizio di posta elettronica certificata (PEC)**

Il richiedente, qualora dotato di una casella di posta elettronica certificata (di seguito PEC), può scegliere di utilizzare il canale PEC per lo scambio, con Enel Distribuzione, di tutta la documentazione riguardante la richiesta di connessione.

In tal caso il richiedente dovrà inviare tutti i documenti tramite PEC all'indirizzo PEC di Enel Distribuzione produttori-eneldistribuzione@pec.enel.it, preceduti sempre dal frontespizio di cui alla sezione K della presente domanda di connessione, in modo tale da consentire lo smistamento della documentazione all'Unità competente.

La dimensione massima ammessa per gli allegati è pari a 20 MB.

Il richiedente è sin d'ora informato che l'indirizzo PEC di Enel Distribuzione è abilitato a ricevere esclusivamente comunicazioni da indirizzi PEC. Pertanto prende atto che ogni comunicazione che lo stesso dovesse inviare da un indirizzo di posta elettronica non certificata all'indirizzo produttori-eneldistribuzione@pec.enel.it, non essendo ricevuta da Enel Distribuzione, non potrà essere considerata validamente inviata.

Il richiedente prende atto ed accetta:

- che tutte le comunicazioni e documentazioni relative all'iter di connessione alla rete elettrica verranno inviate da Enel Distribuzione esclusivamente all'indirizzo PEC comunicato;
- che tutte le comunicazioni e documentazioni relative all'iter di connessione saranno dallo stesso inviate esclusivamente all'indirizzo PEC di Enel Distribuzione, sottoscritte con firma digitale certificata unitamente, ove necessario, al proprio documento di riconoscimento. Nel caso di mancanza di firma digitale certificata, le comunicazioni e i documenti riguardanti l'iter di connessione saranno stampati, sottoscritti, scansionati e poi inviati, ove necessario, unitamente al proprio documento di riconoscimento;
- di essere il solo responsabile del contenuto delle comunicazioni inviate a mezzo PEC all'indirizzo di posta elettronica certificata di Enel Distribuzione.

Si impegna altresì:

- a mantenere costantemente aggiornato l'indirizzo PEC comunicato ad Enel Distribuzione assumendosi ogni onere e responsabilità inerente al mancato aggiornamento;
- a mantenere riservato il codice d'accesso al proprio indirizzo PEC.

Dichiara infine di essere consapevole che la data di invio delle comunicazioni e documentazioni trasmesse tramite PEC coincide con la data di invio delle stesse e che la data di ricevimento delle comunicazioni e documentazioni trasmesse tramite PEC coincide con la data di invio delle stesse.

☐ H2 – Il richiedente accetta tutte le condizioni per l'utilizzo del servizio PEC specificate al punto H1, e dichiara di voler utilizzare il servizio PEC per lo scambio di comunicazioni con Enel Distribuzione, utilizzando l'indirizzo di posta elettronica certificata di seguito comunicato:

Indirizzo PEC: .....

- H3 - Il richiedente, persona giuridica, di cui alla sezione B, se non si avvale del servizio PEC per la gestione della richiesta di connessione (punto H2 non barrato), prende atto che ogni comunicazione relativa alla presente domanda di connessione, fatta eccezione per la comunicazione di disponibilità

Enel

Distribuzione

Sezione H - Recapiti per le comunicazioni (2 di 3)

all'attivazione della connessione, verrà inviata da Enel Distribuzione alla propria sede legale e si impegna ad utilizzare i canali di comunicazione indicati nella sezione produttori del portale di Enel Distribuzione per l'invio di tutte le comunicazioni e documentazione inerente l'iter di connessione.

Il richiedente, persona fisica, di cui alla sezione B se non si avvale del servizio PEC per la gestione della richiesta di connessione (punto H2 non barrato), prende atto che ogni comunicazione relativa alla presente domanda di connessione, fatta eccezione per la comunicazione di disponibilità all'attivazione della connessione, verrà inviata da Enel Distribuzione al proprio indirizzo di residenza e si impegna ad utilizzare i canali di comunicazione indicati nella sezione produttori del portale di Enel Distribuzione per l'invio di tutte le comunicazioni e documentazione inerente l'iter di connessione.

H4 –Il richiedente, che non si avvalga del servizio PEC, al fine di consentire ad Enel Distribuzione l'invio della comunicazione della disponibilità all'attivazione della connessione secondo modalità che consentano l'immediato ricevimento da parte dello stesso, dà atto di voler ricevere tale comunicazione mediante:

☐ mail all'indirizzo di posta elettronica certificata (PEC): .....

☒ fax al numero: 0523 932660

☐ mail all'indirizzo di posta elettronica: .....

Il richiedente, nel caso riporti più di un recapito, prende atto che Enel Distribuzione invierà la comunicazione di disponibilità all'attivazione solo al primo dei recapiti indicati.

Il richiedente si impegna inoltre a comunicare tempestivamente ad Enel Distribuzione l'eventuale modifica dei suddetti recapiti.

- H5 – Per ogni eventuale richiesta di informazioni inerente la presente domanda, il richiedente dichiara che potrà essere contattato anche il referente:
  - nominativo FABRIZIO BOZZINI;
  - telefono 339 7436002;
  - fax 0523 932660;
  - e-mail bozzinigroup@alice.it;
- H6 – Il richiedente prende infine atto che, tramite l'accesso al link http://www.enel.it/it-IT/reti/enel_distribuzione/produttori_stato_domanda/, potrà acquisire ogni informazione relativa allo stato di avanzamento della domanda di connessione.

Data 25.03.2012

Firma .....

NB: allegare fotocopia, in carta semplice, di un documento di identità del richiedente.

Enel

Distribuzione

Sezione H - Recapiti per le comunicazioni (3 di 3)

AVVISO

In attuazione delle disposizioni dell'art. 38, comma 3, del DPR 28 dicembre 2000, n. 445, le istanze, recanti anche dichiarazioni sostitutive di atto di notorietà, assumono validità solo se fatte pervenire all'ufficio di Enel Distribuzione in indirizzo unitamente a una fotocopia, in carta semplice, di un documento di identità del richiedente.

Per la compilazione del modulo seguire le istruzioni sopraindicate.

Enel

Distribuzione

Sezione I - Informativa al richiedente

Accesso alle infrastrutture di rete del gestore contraente per un impianto di generazione o la modifica dell'esistente connessone alla rete con obbligo di connessione di terzi per l'impianto di generazione.

Oggetto: **tutela dei dati personali**

Con la sottoscrizione della presente istanza, il richiedente autorizza Enel Distribuzione a trattare ed a comunicare, ai sensi di quanto previsto dal D.Lgs. n 196/2003, i dati personali forniti, per l'esecuzione della connessione o per la modifica di una connessione già esistente e per l'espletamento, qualora richiesto al gestore di rete, del servizio di misura; tale comunicazione potrà essere effettuata, per le medesime finalità, anche a società controllate o collegate e/o a terzi fornitori di servizi.

Il richiedente consente ad Enel Distribuzione di utilizzare e pubblicare i propri dati, in forma aggregata ed anonima, per l'elaborazione di bilanci, a fini statistici o per altre finalità istituzionali, consentendo altresì la comunicazione degli stessi.

Enel Distribuzione garantisce l'assoluto rispetto delle norme di legge in materia di tutela del diritto alla privacy (D.Lgs.196/2003 e successive modificazioni ed integrazioni) con riguardo a tutti i dati acquisiti nei propri archivi in occasione delle operazioni connesse alla richiesta di accesso alle infrastrutture di reti di Enel Distribuzione nonché di modifica dell'esistente connessione alla rete.

I dati forniti dal richiedente verranno utilizzati esclusivamente per l'esecuzione delle suddette operazioni, per fornire informazioni e documentazione relative alla richiesta di connessione, nonché per il monitoraggio della qualità del servizio prestato dalla nostra società.

I dati forniti possono venire a conoscenza dei soggetti preposti alla gestione della presente istanza, in qualità di Incaricati del trattamento.

A questo proposito si segnala:

- che il trattamento dei dati comunicati dal richiedente è realizzato anche con l'ausilio di strumenti informatici ed è svolto da personale di Enel Distribuzione addetto alle unità preposte al trattamento medesimo e/o da soggetti terzi che abbiano con esso rapporti di servizio;
- che l'acquisizione dei suddetti dati è indispensabile per dar seguito alla domanda di accesso alle infrastrutture di reti di Enel Distribuzione o alla domanda di modifica dell'esistente connessione alla rete e per tutte le conseguenti operazioni. In mancanza di tali dati, non si potrà dare esecuzione alla richiesta di connessione;
- che il richiedente, quale soggetto interessato, ha facoltà di esercitare i diritti previsti dall'art. 7 del suddetto D.Lgs., che di seguito per completezza si riporta.

Art. 7 del D.Lgs 196/2003


1. *l'interessato ha diritto di ottenere la conferma dell'esistenza o meno di dati personali che lo riguardano, anche se non ancora registrati, e la loro comunicazione in forma intelligibile;*
2. *l'interessato ha diritto di ottenere l'indicazione:*
   a) *dell'origine dei dati personali;*
   b) *delle finalità e modalità del trattamento;*
   c) *della logica applicata in caso di trattamento effettuato con l'ausilio di strumenti elettronici;*


d) *degli estremi identificativi del titolare, dei responsabili e del rappresentante designato ai sensi dell'art. 5, comma 2;*
e) *dei soggetti o delle categorie di soggetti ai quali i dati personali possono essere comunicati o che possono venire a conoscenza in qualità di rappresentante designato nel territorio dello Stato, di responsabili o incaricati;*

3. *l'interessato ha diritto di ottenere:*
   a) *l'aggiornamento, la rettificazione ovvero, quando vi ha interesse, l'integrazione dei dati;*
   b) *la cancellazione, la trasformazione in forma anonima o il blocco dei dati trattati in violazione di legge, compresi quelli di cui non è necessaria la conservazione in relazione agli scopi per i quali i dati sono raccolti o successivamente trattati;*
   c) *l'attestazione che le operazioni di cui alle lettere a) e b) sono state portate a conoscenza, anche per quanto riguarda il loro contenuto, di coloro ai quali i dati sono stati comunicati o diffusi, eccettuato il caso in cui tale adempimento si rivela impossibile o comporta un impiego di mezzi manifestamente sproporzionato rispetto al diritto tutelato;*
4. *l'interessato ha diritto di opporsi in tutto o in parte:*
   a) *per motivi legittimi al trattamento dei dati personali che lo riguardano, ancorché pertinenti allo scopo della raccolta;*
   b) *al trattamento dei dati personali che lo riguardano a fini di invio di materiale pubblicitario o di vendita diretta o per il compimento di ricerche di mercato o di comunicazione commerciale.*

Le richieste di cui all'art. 7 del D.Lgs. 196/2003 potranno essere indirizzate al Responsabile della Funzione Vettoriamento Rete elettrica e Servizi Supporto Gas della Divisione Infrastrutture e Reti di Enel Distribuzione S.p.A., domiciliato per la carica presso la sede della società in Roma, Via Ombrone 2, 00198 Roma, nella sua qualità di responsabile del trattamento.

La informiamo, inoltre, che il titolare del trattamento dei dati è l'Amministratore Delegato di Enel Distribuzione S.p.A., domiciliato per la carica presso la sede della società in 00198 Roma, Via Ombrone 2, mentre il responsabile del trattamento dei dati è il Responsabile della Funzione Vettoriamento Rete elettrica e Servizi Supporto Gas della Divisione Infrastrutture e Reti di Enel Distribuzione S.p.A., domiciliato per la carica presso la sede della società in Roma, Via Ombrone, 2, 00198 Roma.

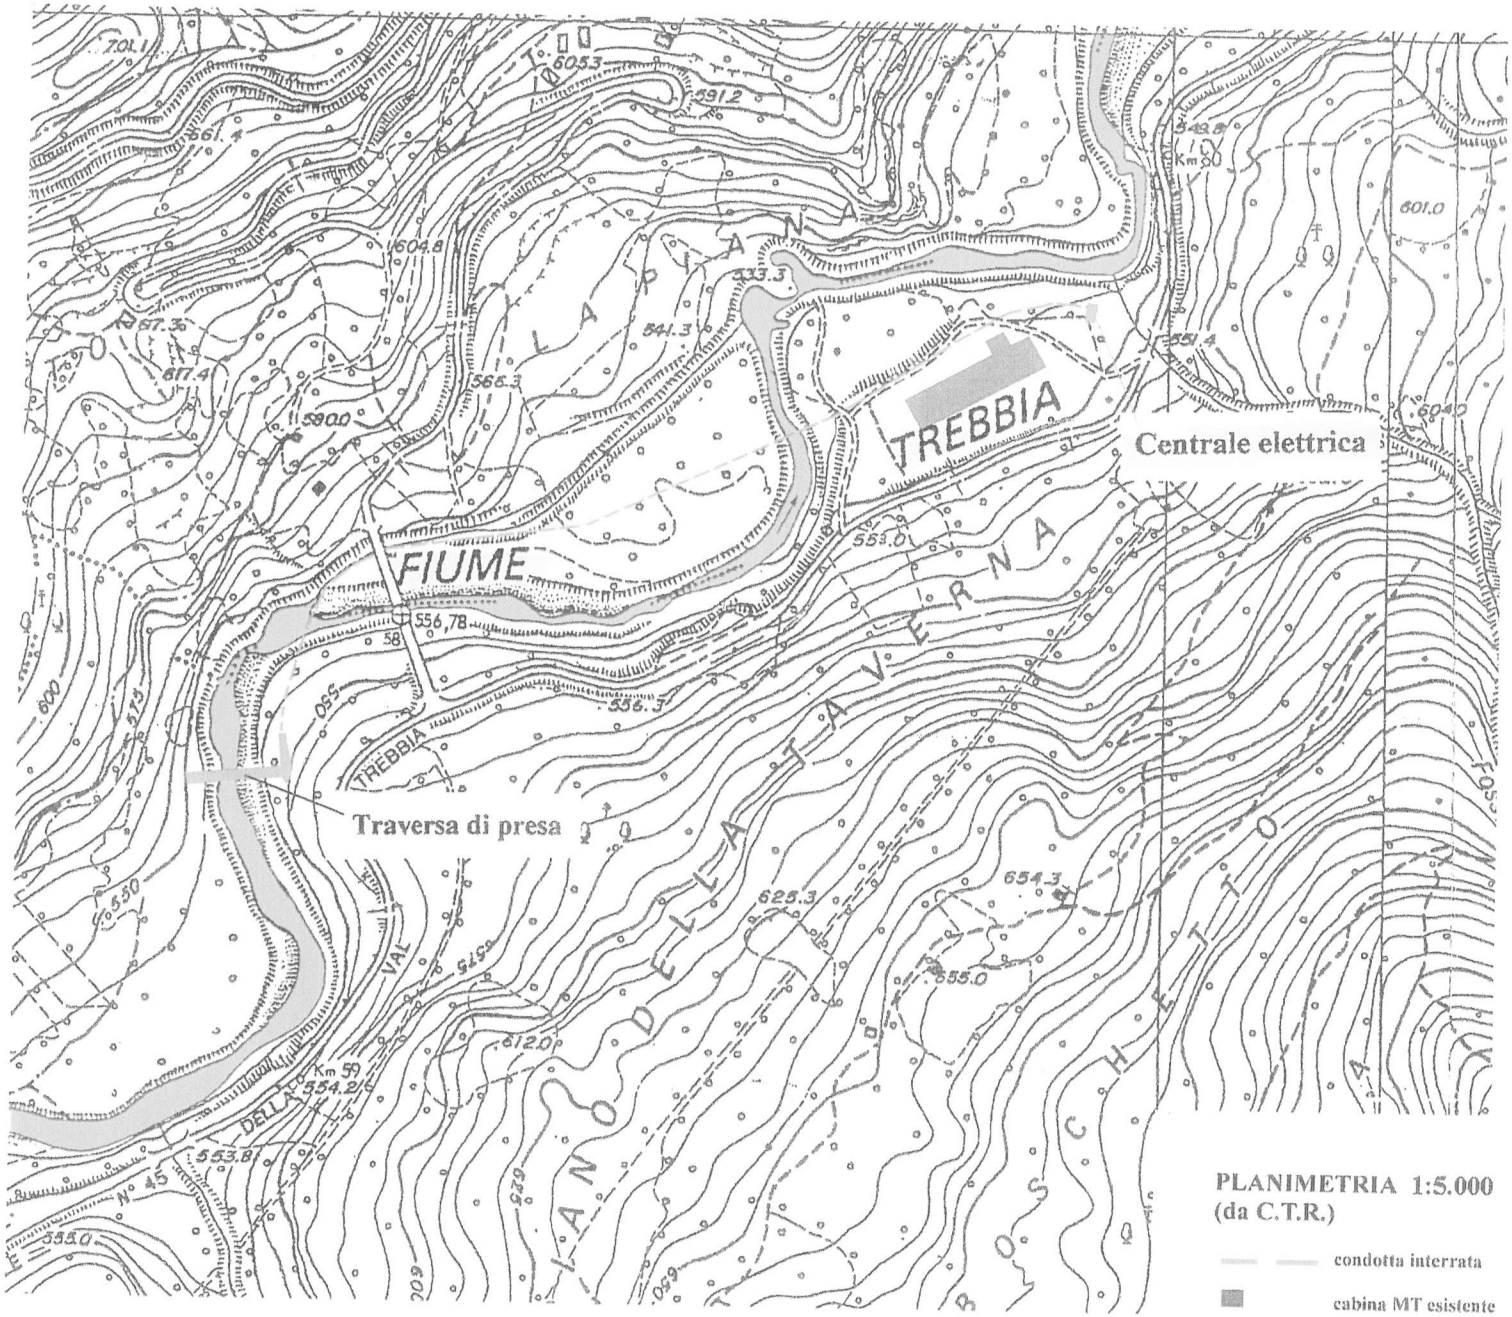
Centrale elettrica
Traversa di presa
FIUME
TREBBIA
LA PIANA
556,78
PLANIMETRIA 1:5.000
(da C.T.R.)
condotta interrata
cabina MT esistente

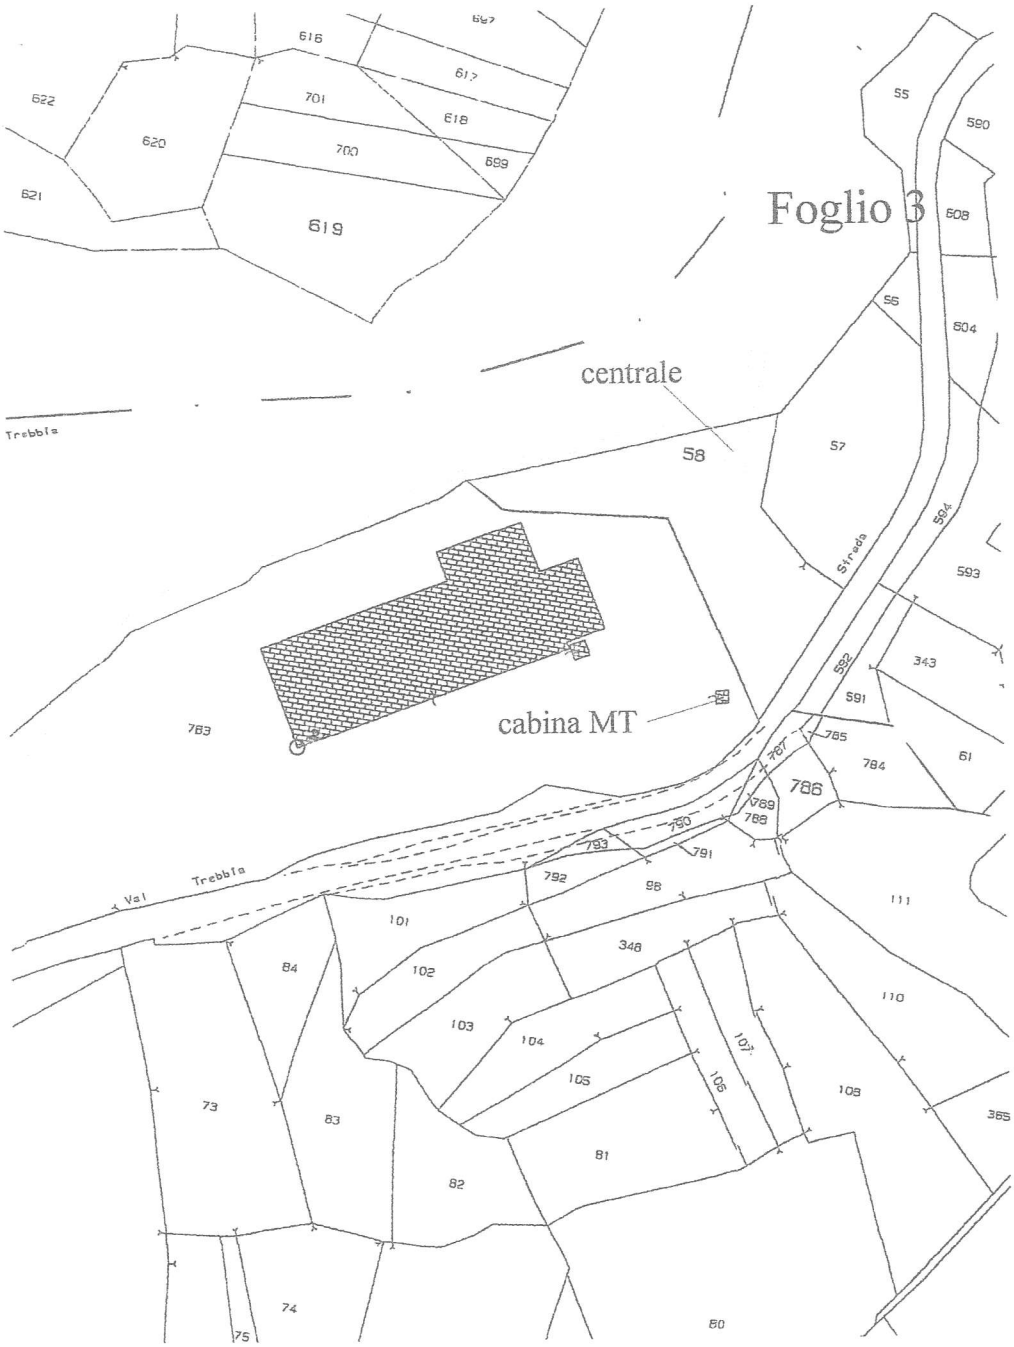

PLANIMETRIA CATASTALE

COMUNE DI ROVEGNO

FOGLIO 3 - MAPPALE 58

1:2000

Visura per soggetto
limitata ad un comune
Situazione degli atti informatizzati al 20/12/2010

2. Immobili siti nel Comune di ROVEGNO(Codice H599) - Catasto dei Terreni

N.	DATI IDENTIFICATIVI				DATI DI CLASSAMENTO							ALTRE INFORMAZIONI	
	Foglio	Particella	Sub	Porz	Qualità Classe		Superficie(m²) ha are ca		Deduz.	Reddito Dominicale	Reddito Agrario	Dati derivanti da	Dati ulteriori
1	22	420		-	CAST FRUTTO	3	06	60		Euro 0,65 L. 1.254	Euro 0,48 L. 924	FRAZIONAMENTO n . 278 in atti dal 14/07/1989	
2	22	581		-	CAST FRUTTO	3	10	20		Euro 1,00 L. 1.938	Euro 0,74 L. 1.428	FRAZIONAMENTO n . 278 in atti dal 14/07/1989	

Totale: Superficie 16.80 Redditi: Dominicale Euro 1,65 Agrario Euro 1,22

Intestazione degli immobili indicati al n. 2

N.	DATI ANAGRAFICI	CODICE FISCALE	DIRITTI E ONERI REALI
1	BOZZINI GROUP S.R.L. con sede in GENOVA	03771960105*	(1) Proprieta' per 1/1
DATI DERIVANTI DA	DECRETO (DISPOSIZIONI DELLE AUTORITA') del 16/06/2004 Trascrizione n . 17818 .1/2004 in atti dal 22/06/2004 Repertorio n .: 675 Rogante: TRIBUNALE SEZIONE FALLIME Sede: GENOVA DECRETO DI TRASFERIMENTO IMMOBILI		

3. Immobili siti nel Comune di ROVEGNO(Codice H599) - Catasto dei Terreni

N.	DATI IDENTIFICATIVI				DATI DI CLASSAMENTO							ALTRE INFORMAZIONI	
	Foglio	Particella	Sub	Porz	Qualità Classe		Superficie(m²) ha are ca		Deduz.	Reddito Dominicale	Reddito Agrario	Dati derivanti da	Dati ulteriori
1	3	58		-	BOSCO ALTO	1	27	41		Euro 0,99 L. 1.919	Euro 0,71 L. 1.371	Impianto meccanografico del 03/11/1976	

* Codice Fiscale Validato in Anagrafe Tributaria

Visura per soggetto
limitata ad un comune
Situazione degli atti informatizzati al 20/12/2010

Intestazione degli immobili indicati al n. 3


N.	DATI ANAGRAFICI	CODICE FISCALE	DIRITTI E ONERI REALI
1	BOZZINI GROUP S.R.L. con sede in GENOVA	03771960105*	(1) Proprieta` per 1/1
DATI DERIVANTI DA	ISTRUMENTO (ATTO PUBBLICO) del 24/11/2008 Nota presentata con Modello Unico n . 28898 .1/2008 in atti dal 05/12/2008 Repertorio n .: 9037 Rogante: BECHINI UGO Sede: GENOVA COMPRAVENDITA		

Totale Generale: Rendita: Euro 17.106,00

Totale Generale: Superficie 44.21 Redditi: Dominicale Euro 2,64 Agrario Euro 1,93

Rilasciata da: **Servizio Telematico**

* Codice Fiscale Validato in Anagrafe Tributaria

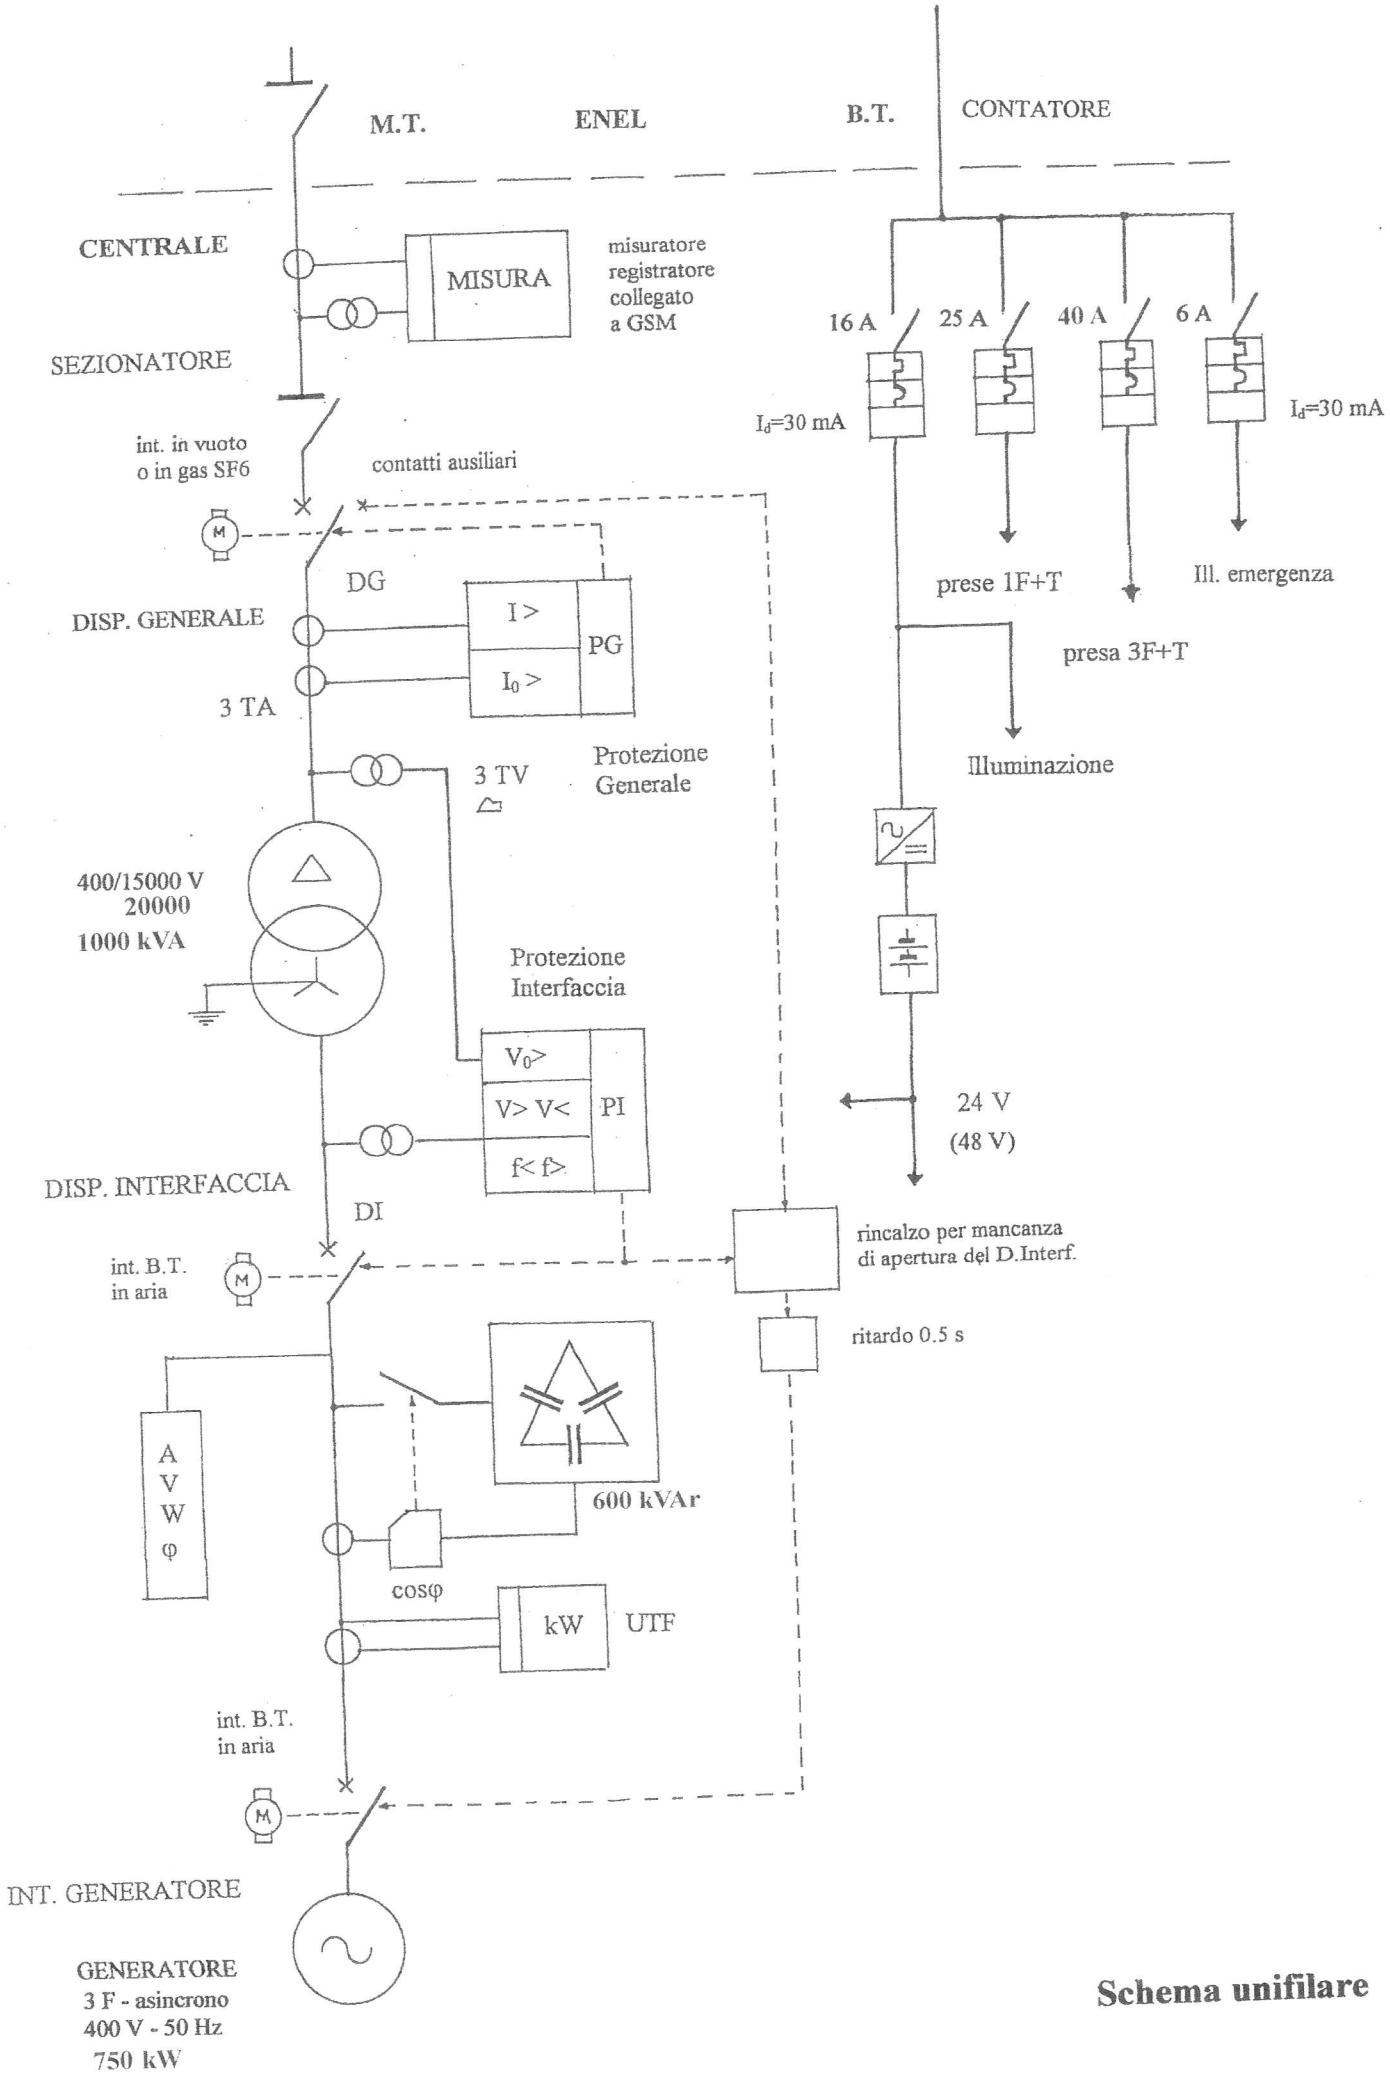

Schema unifilare

N. Raccomandata 14531181088-3

_____, li _____

Posteitaliane

EP1816/EP1825 - Mod. 22 R - MOD. 04000B (EX 8150E) - St. [1] Ed. 09

Accettazione **RACCOMANDATA** RICEVUTA

È vietato introdurre denaro e valori nelle raccomandate: Poste Italiane SpA non ne risponde

Si prega di compilare a cura del mittente a macchina o in stampatello

DESTINATARIO

ENEL DISTRIBUZIONE SPA PIEMONTE LIGURIA

DESTINATARIO

VIA PINDARO 29

VIA / PIZZA N° CIV.

20128 MILANO

C.A.P. COMUNE PROV.

MITTENTE

BOZZINI GIUSEPPE

MITTENTE

V.A GROPALLO 4-3

VIA / PIZZA N° CIV.

16122 GENOVA

C.A.P. COMUNE PROV.

SERVIZI ACCESSORI RICHIESTI
Contrassegnare la casella interessata

☐ Via aerea ☒ A.R.

☐ Assegno € _____ (in cifre)

Fraz. 28001 Sez. 7 Operaz.0195

Causale: R 04/04/2012 15:48

Peso gr.:156 Tariffa € 5,55 Affr.€ 5,55

Serv.Agg.: AR

Bollo
(accettazione manuale)

TASSE

_____ richiede l'esecuzione della/e disposizione/i

815,00 con pagamento :

aperto presso la filiale di 305

per Totale € 1815,00

per Totale € _____

per Totale € _____

N° PAGINE ALLEGATE _____

		Beneficiario Enel distribuzione			
		Localita' SPA			Prov.
		Codice IBAN			
		C.A.B.	N° CONTO		
		IT 0K U 0306901110 000000101025			
	Importo 1815,00		Valuta fissa Benef.		
Descrizione Bozzini Giuseppe CF BZZ GPP 34D14G535F	Da eseguire il		Tipo		
			Ordinario	Urgente	Documentato
Ordinante legale rapp. Bozzini Group srl		Beneficiario			
Indirizzo Beneficiario	CAP	Localita'			Prov.
Banca/Agenzia	**Codice IBAN**				
	IT	CIN	A.B.I.	C.A.B.	N° CONTO
	Importo		Valuta fissa Benef.		
Descrizione	Da eseguire il		Tipo		
			Ordinario	Urgente	Documentato

Prendo atto che saranno applicate le spese e commissioni indicate nei fogli informativi e/o nei documenti di sintesi, già ricevuti, relativi ad ogni servizio da voi eseguito.
Resta inteso che siete esonerati da ogni responsabilità per le mancate esecuzioni delle disposizioni derivanti da indisponibilità di fondi in conto corrente o causate da inesattezze, incompletezze o non intelleggibilità dei dati fornitivi. Siete inoltre sollevati da responsabilità per mancata o cattiva esecuzione derivante da cause a Voi non imputabili tra le quali si indicano, a titolo puramente esemplificativo, quelle dipendenti da scioperi, anche del Vostro personale, disservizi, sospensioni o rallentamento delle comunicazioni e dei trasporti, irregolare funzionamento degli uffici, smarrimenti, sottrazioni e distruzione degli elenchi, impedimenti od ostacoli determinati da disposizioni di legge o da procedimenti di natura giudiziaria (ad es. sequestri, pignoramenti) ed, in genere, da ogni impedimento od ostacolo che non possa essere superato con l'ordinaria diligenza. Non risponderete altresì di errate esecuzioni causate da omessa, insufficiente o errata indicazione della domiciliazione (codici ABI, CAB e numero conto) dei destinatari, come pure per ritardi, inadempimenti e/o errati comportamenti delle Aziende di Credito delle quali vi avvalete per l'esecuzione delle disposizioni.
Le disposizioni impartitevi non implicano particolari modalità di esecuzione o di perfezionamento quali il ritorno di fatture quietanzate, esecuzioni via filo o telex, ecc. e vi sono consegnate almeno tre giorni lavorativi prima dalla loro esecuzione. Siete infine autorizzati, per quanto possibile, a risolvere per le vie brevi gli inconvenienti che si verificassero nel corso delle elaborazioni (mancanza di dati, interpretazione dei dati elencati) e comunque provvederò a rimediare a duplicato delle disposizioni dietro vostra semplice richiesta.

Cassa di Risparmio di Parma e Piacenza S.P.A. RICEVUTO 4 APR. 2012 ALLE ORE 305 Sede Genova

Ai sensi e per gli effetti dall'art. 2 legge 5/7/1991 n. 197 dichiaro che la presente operazione viene da me eseguita per conto di _____

nato a _____ il _____

residente/avente sede a _____

cod. fisc. quando necessario _____

Firma _____

NDG del presentatore _____

Dichiaro inoltre di

☐ non voler ricevere ☐ voler ricevere

la contabile di addebito relativa ad ogni pagamento effettuato

Firma Bozzini Giuseppe

Spazio riservato alla Banca

_____, li _____

(timbro e visto per controllo regolarità firma e poteri) (data)

Mod. 50.3352.19

2/2 COPIA PER IL CLIENTE

Enel

L'ENERGIA CHE TI ASCOLTA.

Enel

RACC. A.R.

14172 1

ROMA

23 04 12

POSTE ITALIANE

PB1DC0

€ 003,90

1231845

NOTIFICATA
IL 04/05/2012

R

14691187792-3

Mod. 042041EX W8 2.10
EP0604EP0496 - SI (1H)

Enel

Distribuzione

GRUPPO ENEL - DIVISIONE INFRASTRUTTURE E RETI
Distribuzione Territoriale Rete Piemonte e Liguria
Casella Postale 17010 - via Pindaro 29, 20128 Milano

Enel-DIS-16/04/2012-0564513

DIS/MAT/NO/DTR-PIL/VEM

PRIORITARIA

Spett.le
BOZZINI GROUP SRL
VIA GROPALLO 4
16122 Genova GE

Codice di rintracciabilità: **T0426481**

Oggetto: **Richiesta integrazione della documentazione** relativa alla richiesta di connessione alla rete MT di Enel Distribuzione per Cessione per l'impianto di produzione da fonte Idraulica sito in LOCALITA' ISOLA - Rovegno.

Spettabile BOZZINI GROUP SRL,
siamo spiacenti di comunicarle di non poter dar seguito alla sua del 11/04/2012 a causa dell'incompletezza della documentazione ricevuta.
Pertanto, ai sensi della Delibera dell'AEEG n. 99/08, la invitiamo ad inviarci, allo stesso indirizzo al quale ha inviato la richiesta di connessione, l'integrazione dei dati di seguito evidenziati:

- ☐ Indicazione della potenza nominale dell'impianto di produzione: Punto C5 – Sezione C
- ☐ Indicazione dell'Uso della fornitura in prelievo, in quanto nel caso di voler effettuare cessione totale dell'energia è necessario flaggare il Punto C16a e non C16B
- ☐ Schema elettrico unifilare, firmato da un tecnico abilitato come da ART.6.3/O dell'allegato A del TICA.

La sig.ra Emanuela Clemente n. telefonico 0112787677-3296523381 e-mail emanuela.clemente@enel.com resta a sua disposizione per eventuali chiarimenti.

Cordiali saluti

MARCO RAVASIO
IL RESPONSABILE
Il presente documento è sottoscritto con firma digitale ai sensi dell'art. 21 del d.lgs. 82/2005. La riproduzione dello stesso su supporto analogico è effettuata da Enel Servizi e costituisce una copia integra e fedele dell'originale informatico, disponibile a richiesta presso l'Unità emittente.

Id. 10969920

Enel Distribuzione SpA – Società con unico socio - Sede legale 00198 Roma, via Ombrone 2 - Registro Imprese di Roma, C.F. e P.I. 05779711000 - R.E.A. 922436 - Capitale Sociale Euro 2.600.000.000,00 i.v. - Direzione e coordinamento di Enel SpA