
LEGENDA PIANI DI BACINO :


- AREA POTENZIALMENTE INONDABILE PER T = 50 ANNI
- AREA POTENZIALMENTE INONDABILE PER T = 200 ANNI
- AREA POTENZIALMENTE INONDABILE PER T = 500 ANNI

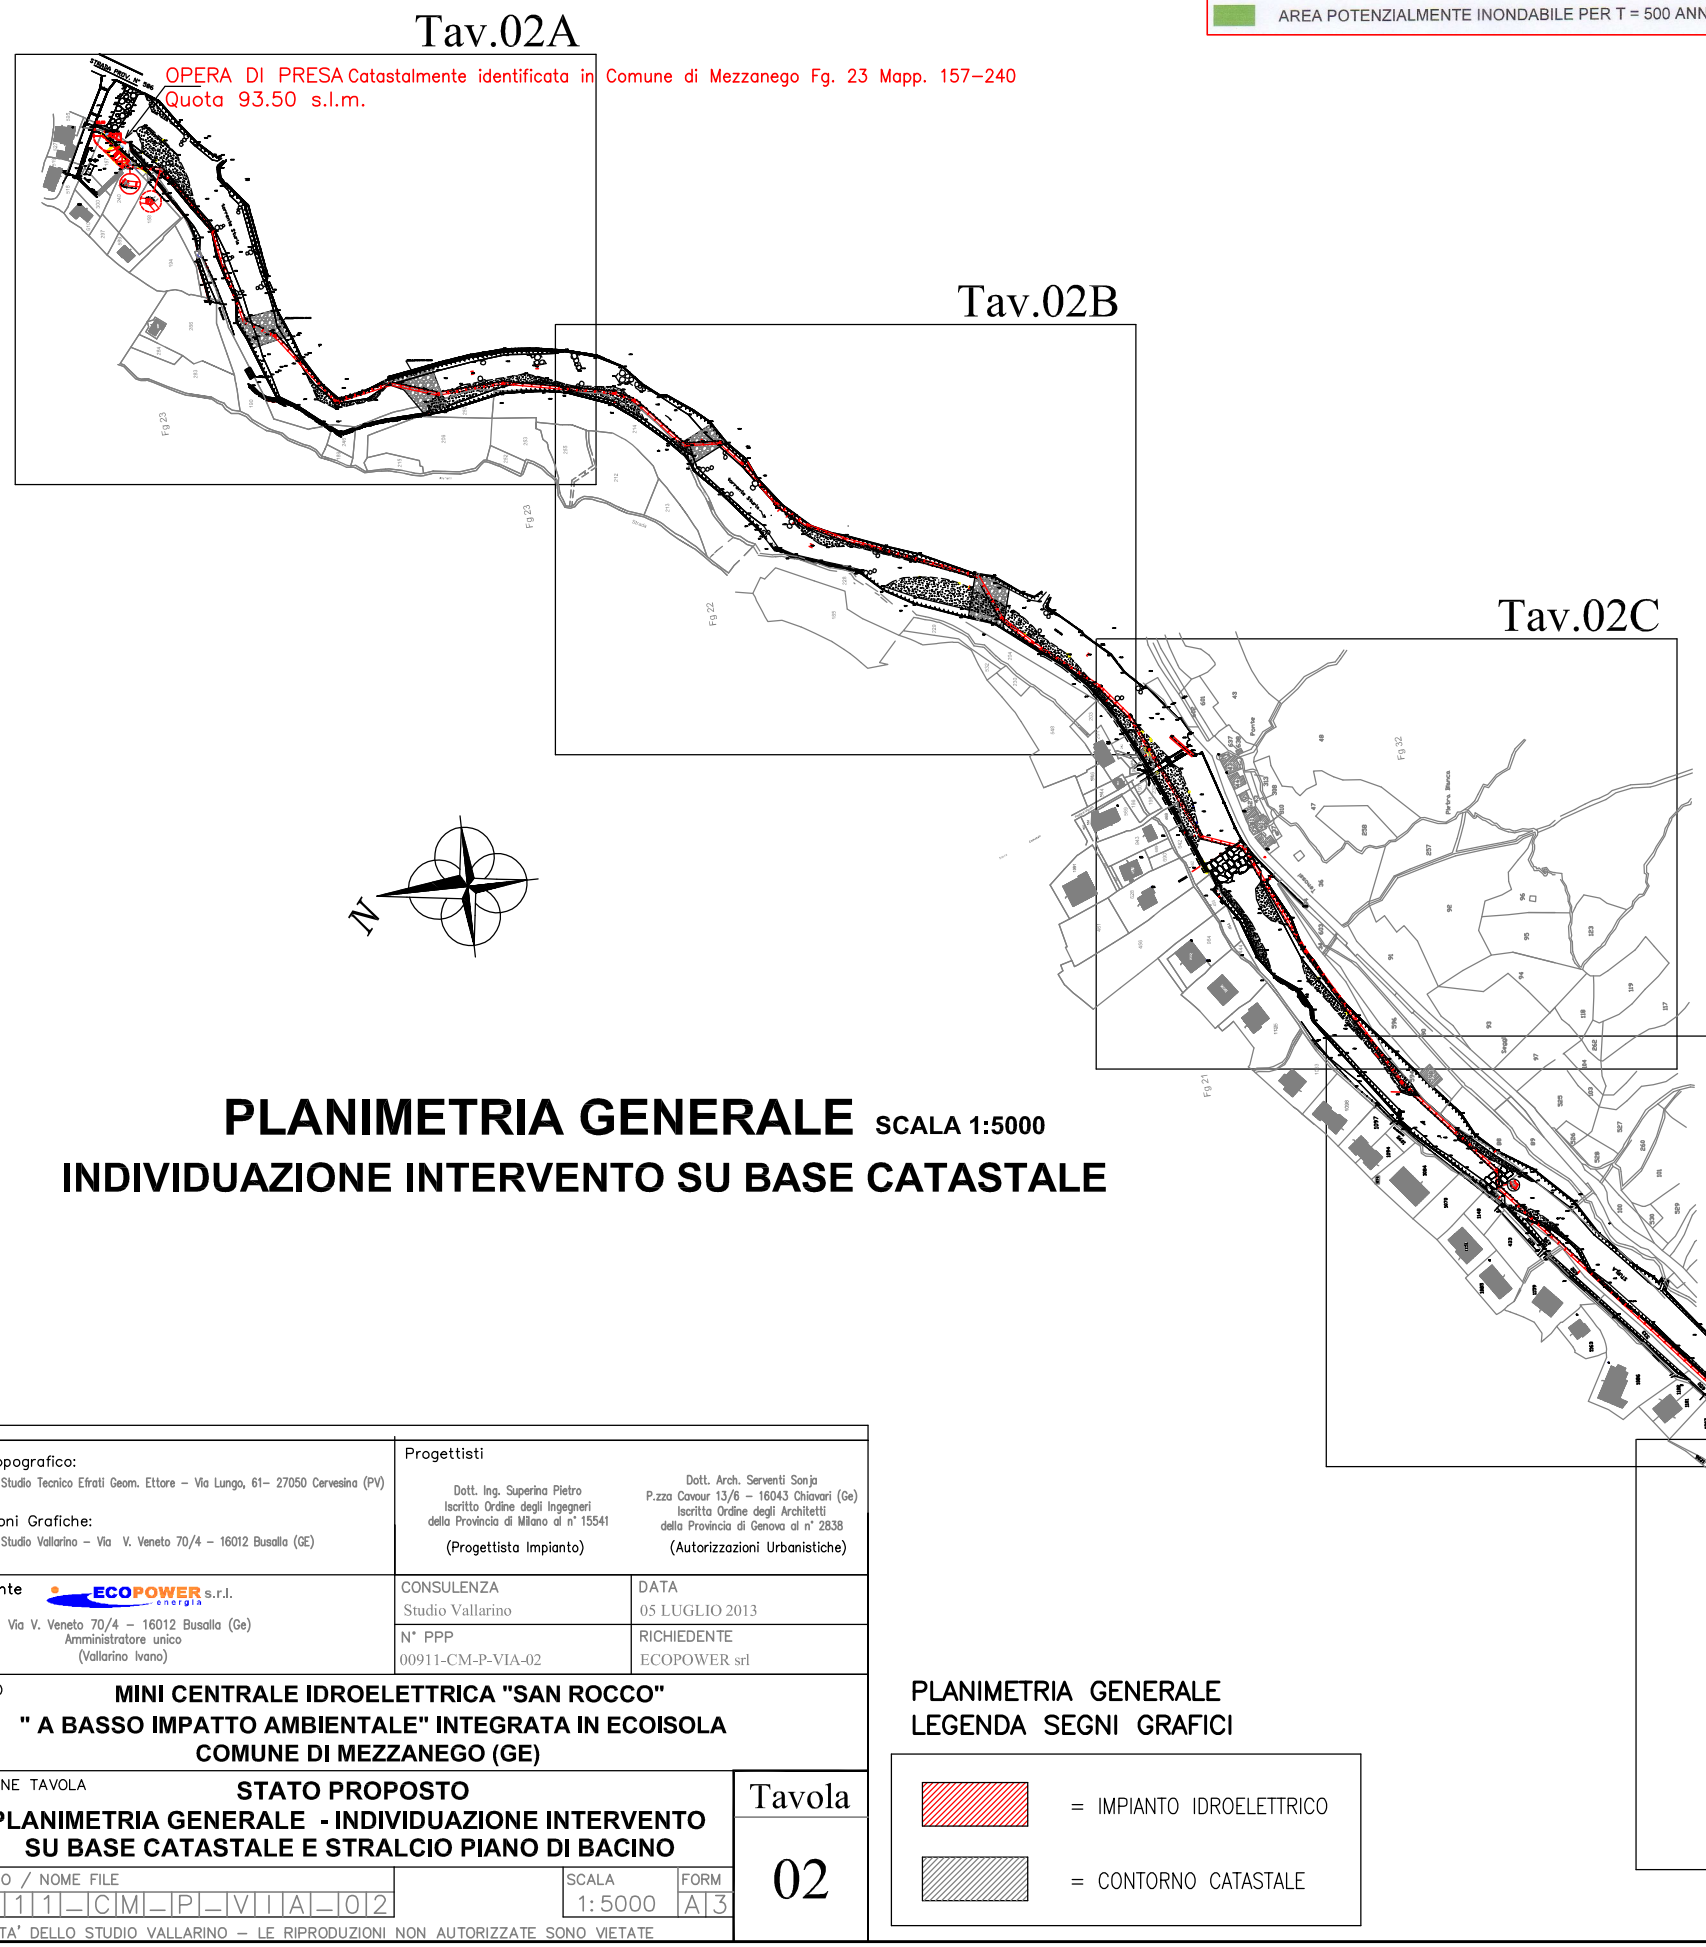

PLANIMETRIA GENERALE SCALA 1:5000


INDIVIDUAZIONE INTERVENTO SU BASE CATASTALE

STRALCIO ZONA OPERA DI PRESA

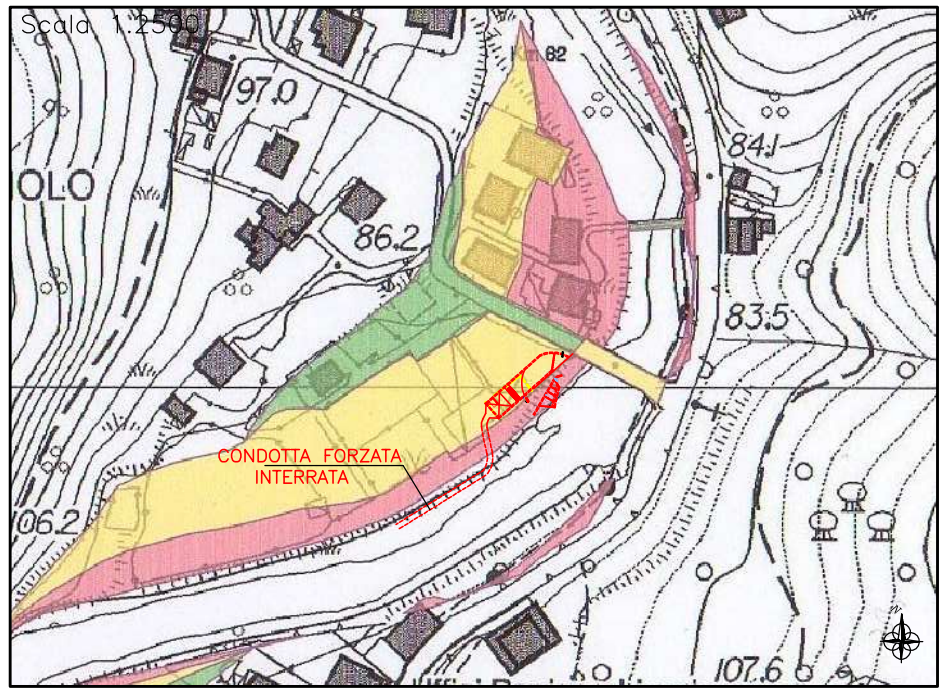

INDIVIDUAZIONE OPERA DI PRESA SU STRALCIO PIANO DI BACINO
(LA STESSA RICADE IN ZONA "GIALLA")

STRALCIO ZONA RESTITUZIONE

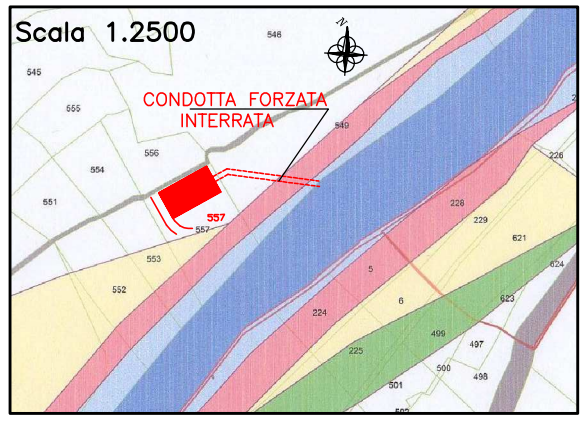

INDIVIDUAZIONE LOC. TECNICO INTERRATO
ZONA RESTITUZIONE SU PIANO DI BACINO
(LO STESSO RICADE AL DI FUORI ZONE ESONDABILI)

PLANIMETRIA GENERALE
LEGENDA SEGNI GRAFICI

- = IMPIANTO IDROELETTRICO
- = CONTORNO CATASTALE

Rilievo Topografico:
Studio Tecnico Efrati Geom. Ettore – Via Lungo, 61– 27050 Cervesina (PV)

Elaborazioni Grafiche:
Studio Vallarino – Via V. Veneto 70/4 – 16012 Busalla (GE)

Progettisti

Dott. Ing. Superina Pietro
Iscritto Ordine degli Ingegneri della Provincia di Milano al n° 15541
(Progettista Impianto)

Dott. Arch. Serventi Sonja
P.zza Cavour 13/6 – 16043 Chiavari (Ge)
Iscritta Ordine degli Architetti della Provincia di Genova al n° 2838
(Autorizzazioni Urbanistiche)

Committente
ECOPOWER s.r.l.
Via V. Veneto 70/4 – 16012 Busalla (Ge)
Amministratore unico
(Vallarino Ivano)

CONSULENZA	DATA
Studio Vallarino	05 LUGLIO 2013
N° PPP	RICHIEDENTE
00911-CM-P-VIA-02	ECOPOWER srl

PROGETTO
MINI CENTRALE IDROELETTRICA "SAN ROCCO"
" A BASSO IMPATTO AMBIENTALE" INTEGRATA IN ECOISOLA
COMUNE DI MEZZANEGO (GE)

DESCRIZIONE TAVOLA
STATO PROPOSTO
PLANIMETRIA GENERALE - INDIVIDUAZIONE INTERVENTO SU BASE CATASTALE E STRALCIO PIANO DI BACINO

Tavola 02

N° DISEGNO / NOME FILE	SCALA	FORM
0091 1_CM_P_VIA_02	1:5000	A3

PROPRIETA' DELLO STUDIO VALLARINO – LE RIPRODUZIONI NON AUTORIZZATE SONO VIETATE