
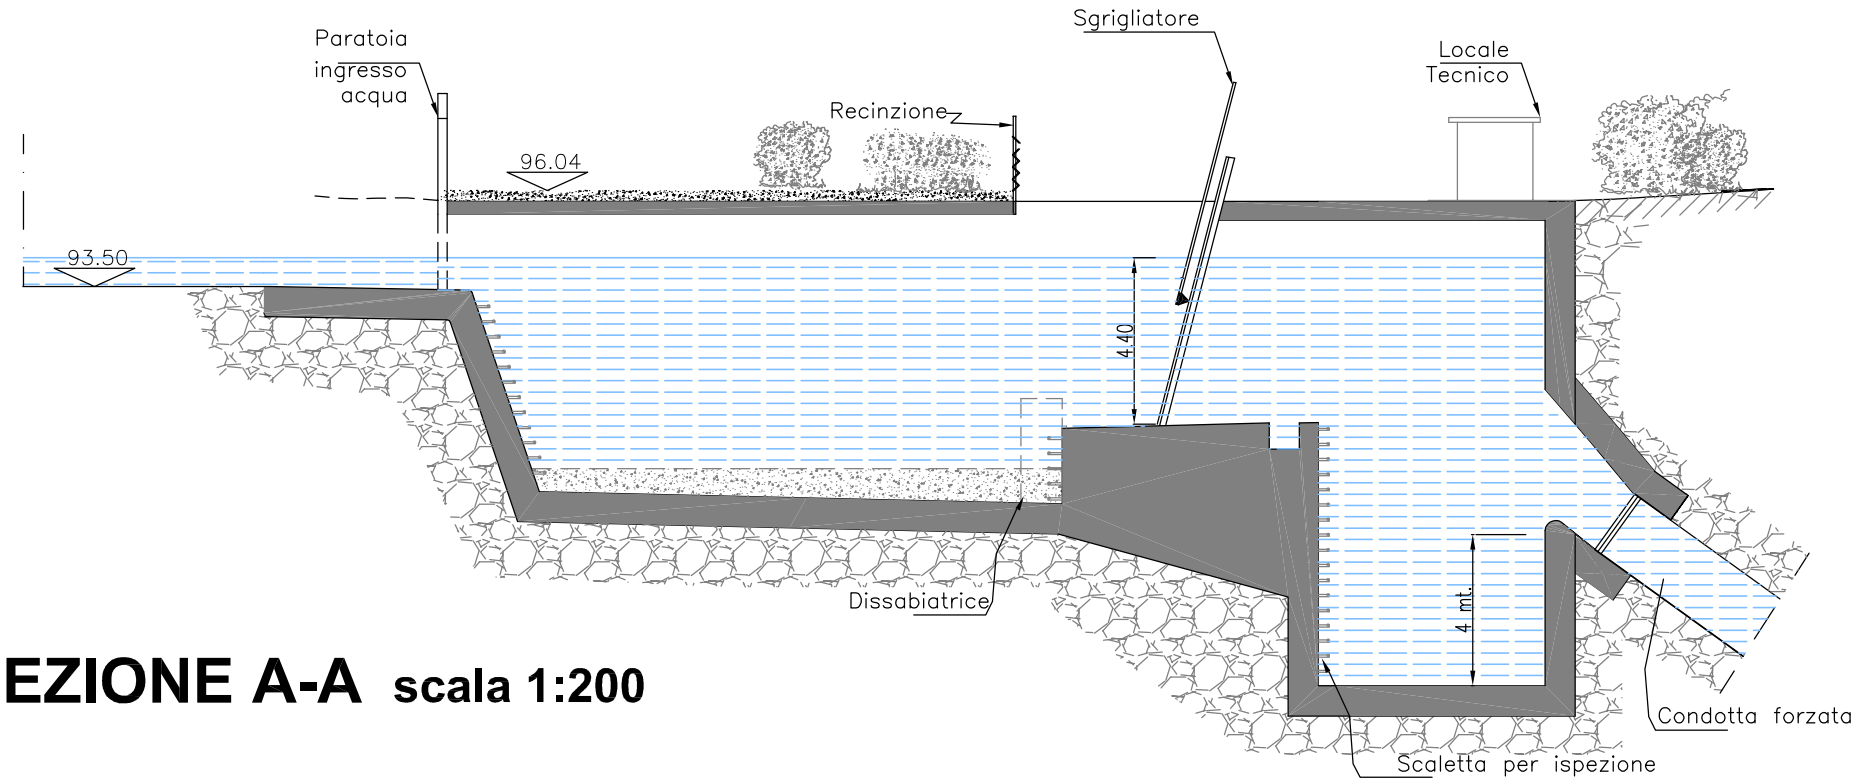



# SEZIONE A-A scala 1:200

= ACQUA PER D.M.V. CONCORDATO IN CONVENZIONE A 1068 litri / sec.


= INIZIO PRLIEVO ACQUA IN ECCEDENZA Al 1068 litri/sec.

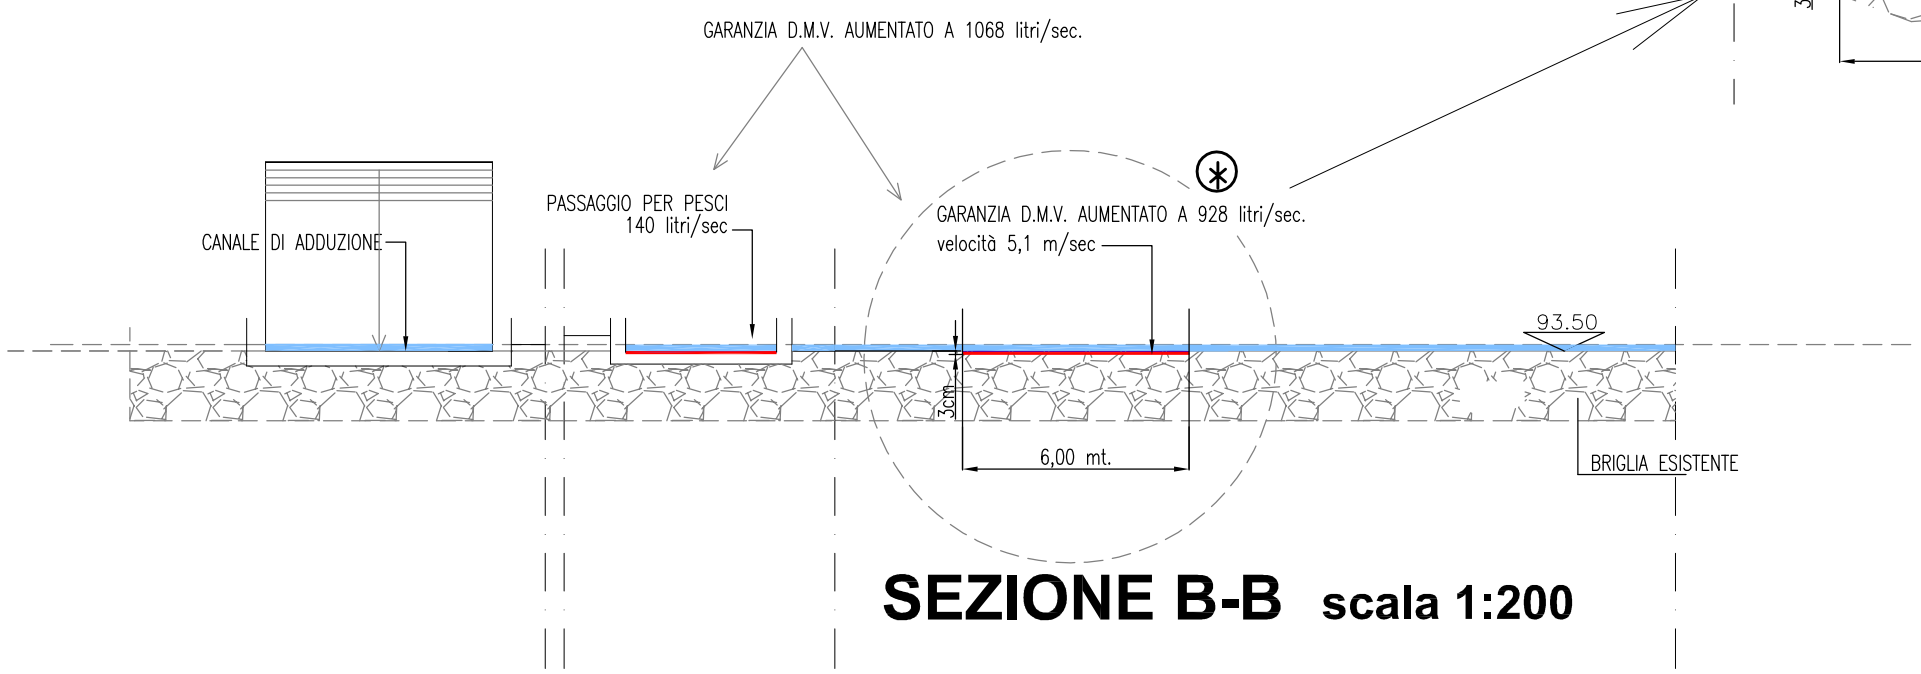


# SEZIONE B-B scala 1:200

**140 litri/sec + 928 litri/sec. = 1068 litri/sec**

## ⊛ Particolare ingrandito

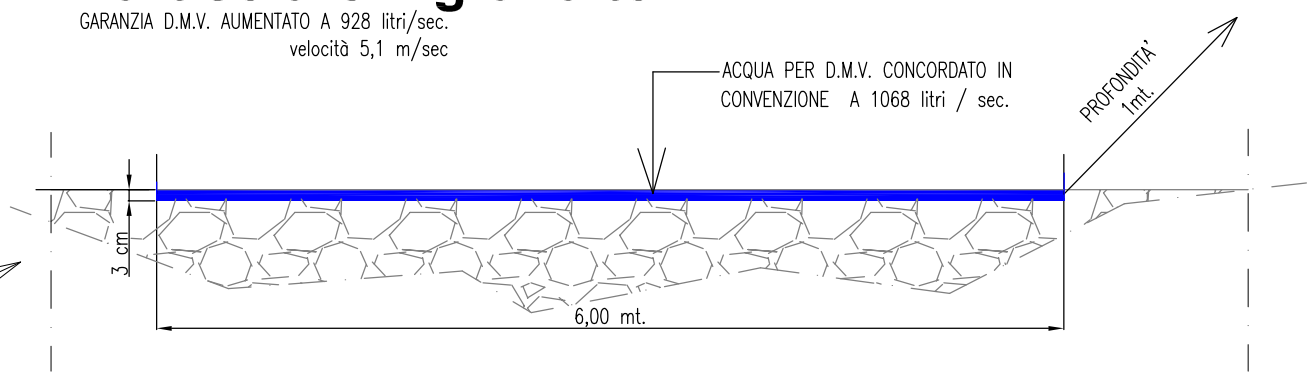


| | | |
|---|---|---|
| Rilievo Topografico: Studio Tecnico Efrati Geom. Ettore – Via Lungo, 61– 27050 Cervesina (PV)<br>Elaborazioni Grafiche: Studio Vallarino – Via V. Veneto 70/4 – 16012 Busalla (GE) | Progettisti<br>Dott. Ing. Superina Pietro<br>Iscritto Ordine degli Ingegneri della Provincia di Milano al n° 15541<br>(Progettista Impianto) | Dott. Arch. Serventi Sonja<br>P.zza Cavour 13/6 – 16043 Chiavari (Ge)<br>Iscritta Ordine degli Architetti della Provincia di Genova al n° 2838<br>(Autorizzazioni Urbanistiche) |
| Committente ECOPOWER energia s.r.l.<br>Via V. Veneto 70/4 – 16012 Busalla (Ge)<br>Amministratore unico<br>(Vallarino Ivano) | CONSULENZA<br>Studio Vallarino | 05 LUGLIO 2013 |
| | N° PPP<br>00911-CM-S-VIA-04 | RICHIEDENTE<br>ECOPOWER srl |

PROGETTO

**MINI CENTRALE IDROELETTRICA "SAN ROCCO"**
**" A BASSO IMPATTO AMBIENTALE" INTEGRATA IN ECOISOLA**
**COMUNE DI MEZZANEGO (GE)**

DESCRIZIONE TAVOLA

**STATO PROPOSTO**
**SEZIONI OPERA DI PRESA**

Tavola 04

| N° DISEGNO / NOME FILE | SCALA | FORM |
|---|---|---|
| 00911_CM_S_VIA_04 | 1:200 | A3 |

PROPRIETA' DELLO STUDIO VALLARINO – LE RIPRODUZIONI NON AUTORIZZATE SONO VIETATE