
Tav.06a

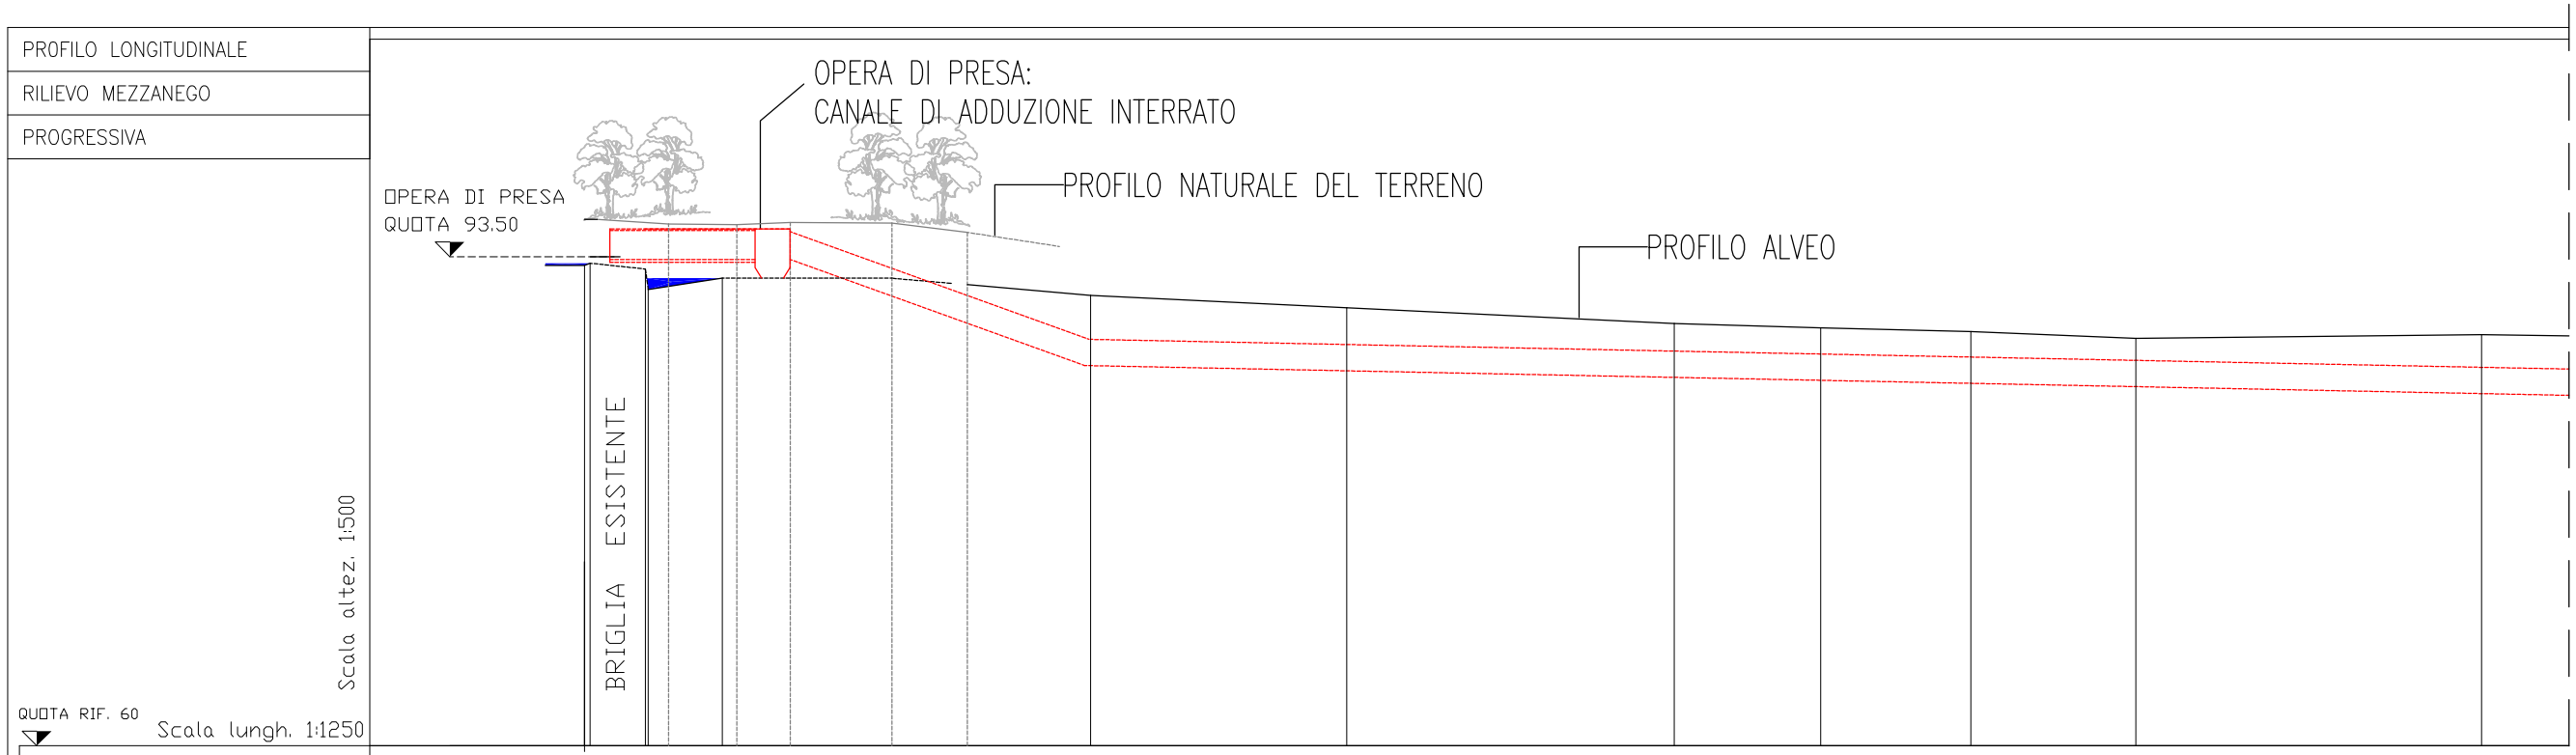

PROFILO LONGITUDINALE													
RILIEVO MEZZANEGO													
PROGRESSIVA		0.93	0.47										
DISTANZE PARZIALI		9.51	12.67	29.07	34.03	43.85	56.12	25.09	25.68	28.29	59.21	33.47	
QUOTE TERRENO	96.05	93.05	92.65 / 91.24	95.74	92.03 / 95.69	95.85	92.02 / 95.55	95.16	90.85	89.99	88.91	88.63	88.37	87.90	88.15
DISTANZE PROGRESSIVE	0.00	0.93	10.44 / 10.91	23.58	52.65	86.68	130.53	186.65	211.74	237.42	265.71	324.92	

Rilievo Topografico: Studio Tecnico Efrati Geom. Ettore – Via Lungo, 61– 27050 Cervesina (PV) Elaborazioni Grafiche: Studio Vallarino – Via V. Veneto 70/4 – 16012 Busalla (GE)	Progettisti Dott. Ing. Superina Pietro Iscritto Ordine degli Ingegneri della Provincia di Milano al n° 15541 (Progettista Impianto) Dott. Arch. Serventi Sonja P.zza Cavour 13/6 – 16043 Chiavari (Ge) Iscritta Ordine degli Architetti della Provincia di Genova al n° 2838 (Autorizzazioni Urbanistiche)	
Committente ECOPOWER energia s.r.l. Via V. Veneto 70/4 – 16012 Busalla (Ge) Amministratore unico (Vallarino Ivano)	CONSULENZA Studio Vallarino	DATA 05 LUGLIO 2013
	N° PPP 00911-CM-S-VIA-06a	RICHIEDENTE ECOPOWER srl

PROGETTO

MINI CENTRALE IDROELETTRICA "SAN ROCCO"
" A BASSO IMPATTO AMBIENTALE" INTEGRATA IN ECOISOLA
COMUNE DI MEZZANEGO (GE)

DESCRIZIONE TAVOLA

STATO PROPOSTO

PROFILO LONGITUDINALE (Stralcio 6a)

Tavola 06a

N° DISEGNO / NOME FILE	SCALA	FORM
00911_CM_S_VIA_06a	INDICATA	A3

PROPRIETA' DELLO STUDIO VALLARINO – LE RIPRODUZIONI NON AUTORIZZATE SONO VIETATE