

PLANIMETRIA GENERALE

INDIVIDUAZIONE SCALA DI RISALITA PESCI

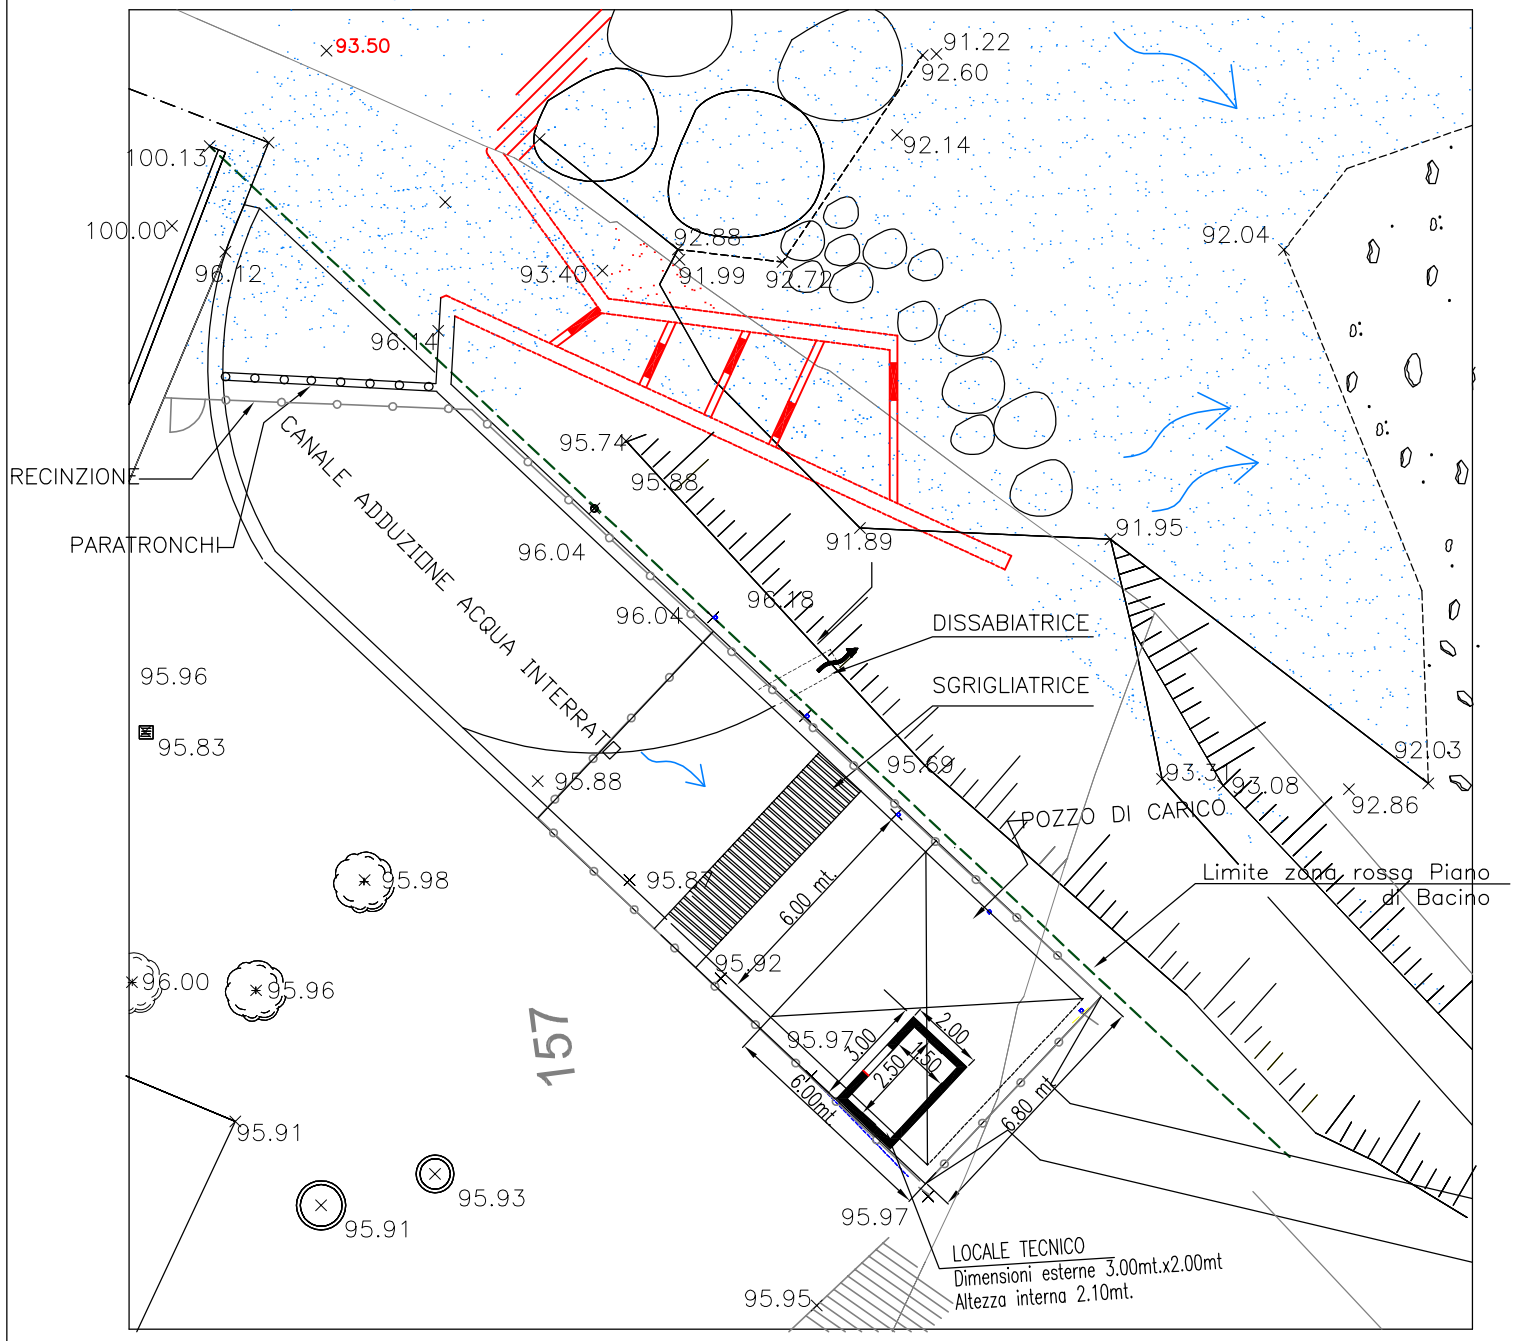


SEZIONE A-A

SEZIONE ALL'INGRESSO ACQUA CANALE DI ADDUZIONE E SCALA DEI PESCI

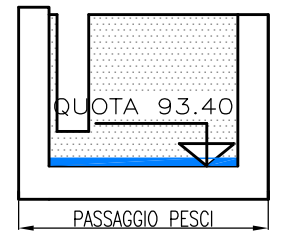


PARTICOLARE "TIPO" SCALA DEI PESCI
A "BACINI SUCCESSIVI"

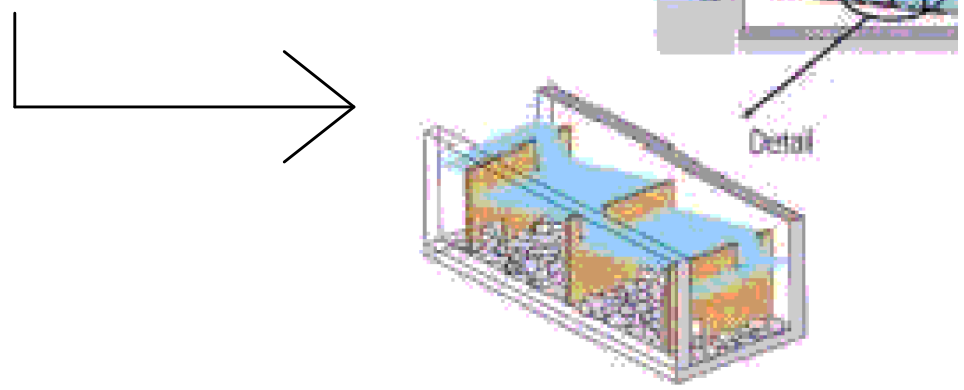

PROFILO LONGITUDINALE (SEZIONE B-B)

PARTICOLARE IN SCALA 1:100

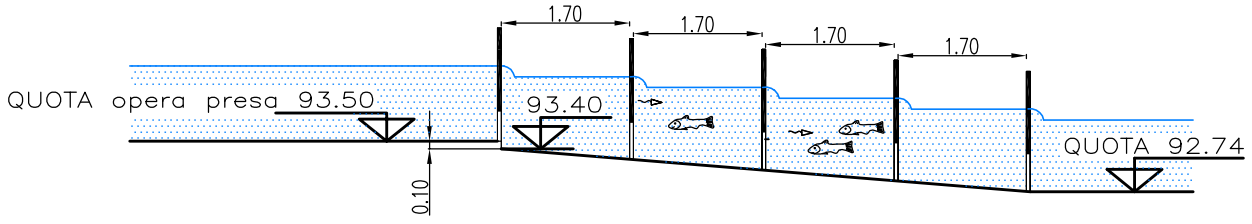

Rilievo Topografico: Studio Tecnico Efrati Geom. Ettore – Via Lungo, 61– 27050 Cervesina (PV) Elaborazioni Grafiche: Studio Vallarino – Via V. Veneto 70/4 – 16012 Busalla (GE)	Progettisti Dott. Ing. Superina Pietro – Iscritto Ordine degli Ingegneri della Provincia di Milano al n° 15541 (Progettista Impianto) Dott. Arch. Serventi Sonja – P.zza Cavour 13/6 – 16043 Chiavari (Ge) – Iscritta Ordine degli Architetti della Provincia di Genova al n° 2838 (Autorizzazioni Urbanistiche)
Committente ECOPOWER energia s.r.l. Via V. Veneto 70/4 – 16012 Busalla (Ge) Amministratore unico (Vallarino Ivano)	CONSULENZA: Studio Vallarino 05 LUGLIO 2013 N° PPP: 00911-CM-T-VIA-10 RICHIEDENTE: ECOPOWER srl
PROGETTO: **MINI CENTRALE IDROELETTRICA "SAN ROCCO" " A BASSO IMPATTO AMBIENTALE" INTEGRATA IN ECOISOLA COMUNE DI MEZZANEGO (GE)**	
DESCRIZIONE TAVOLA: **SCALA PASSAGGIO DEI PESCI PIANTE - SEZIONI E PARTICOLARI**	Tavola 10
N° DISEGNO / NOME FILE: 0091 1_CM_T_VIA_10	SCALA 1:200 – FORM A3

PROPRIETA' DELLO STUDIO VALLARINO – LE RIPRODUZIONI NON AUTORIZZATE SONO VIETATE