

Elaborazione da Fotogrammi Digitali di Volo Costiero -
Fonte APAT-REGIONE LIGURIA

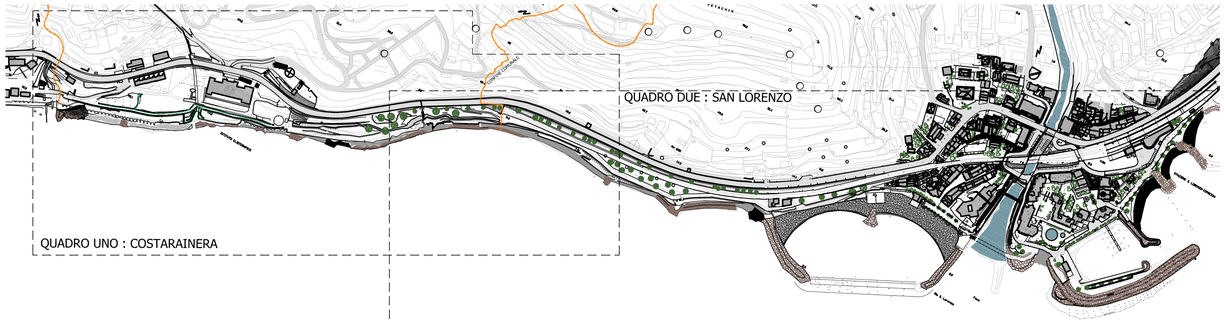

PIANTA GENERALE
scala 1:4000



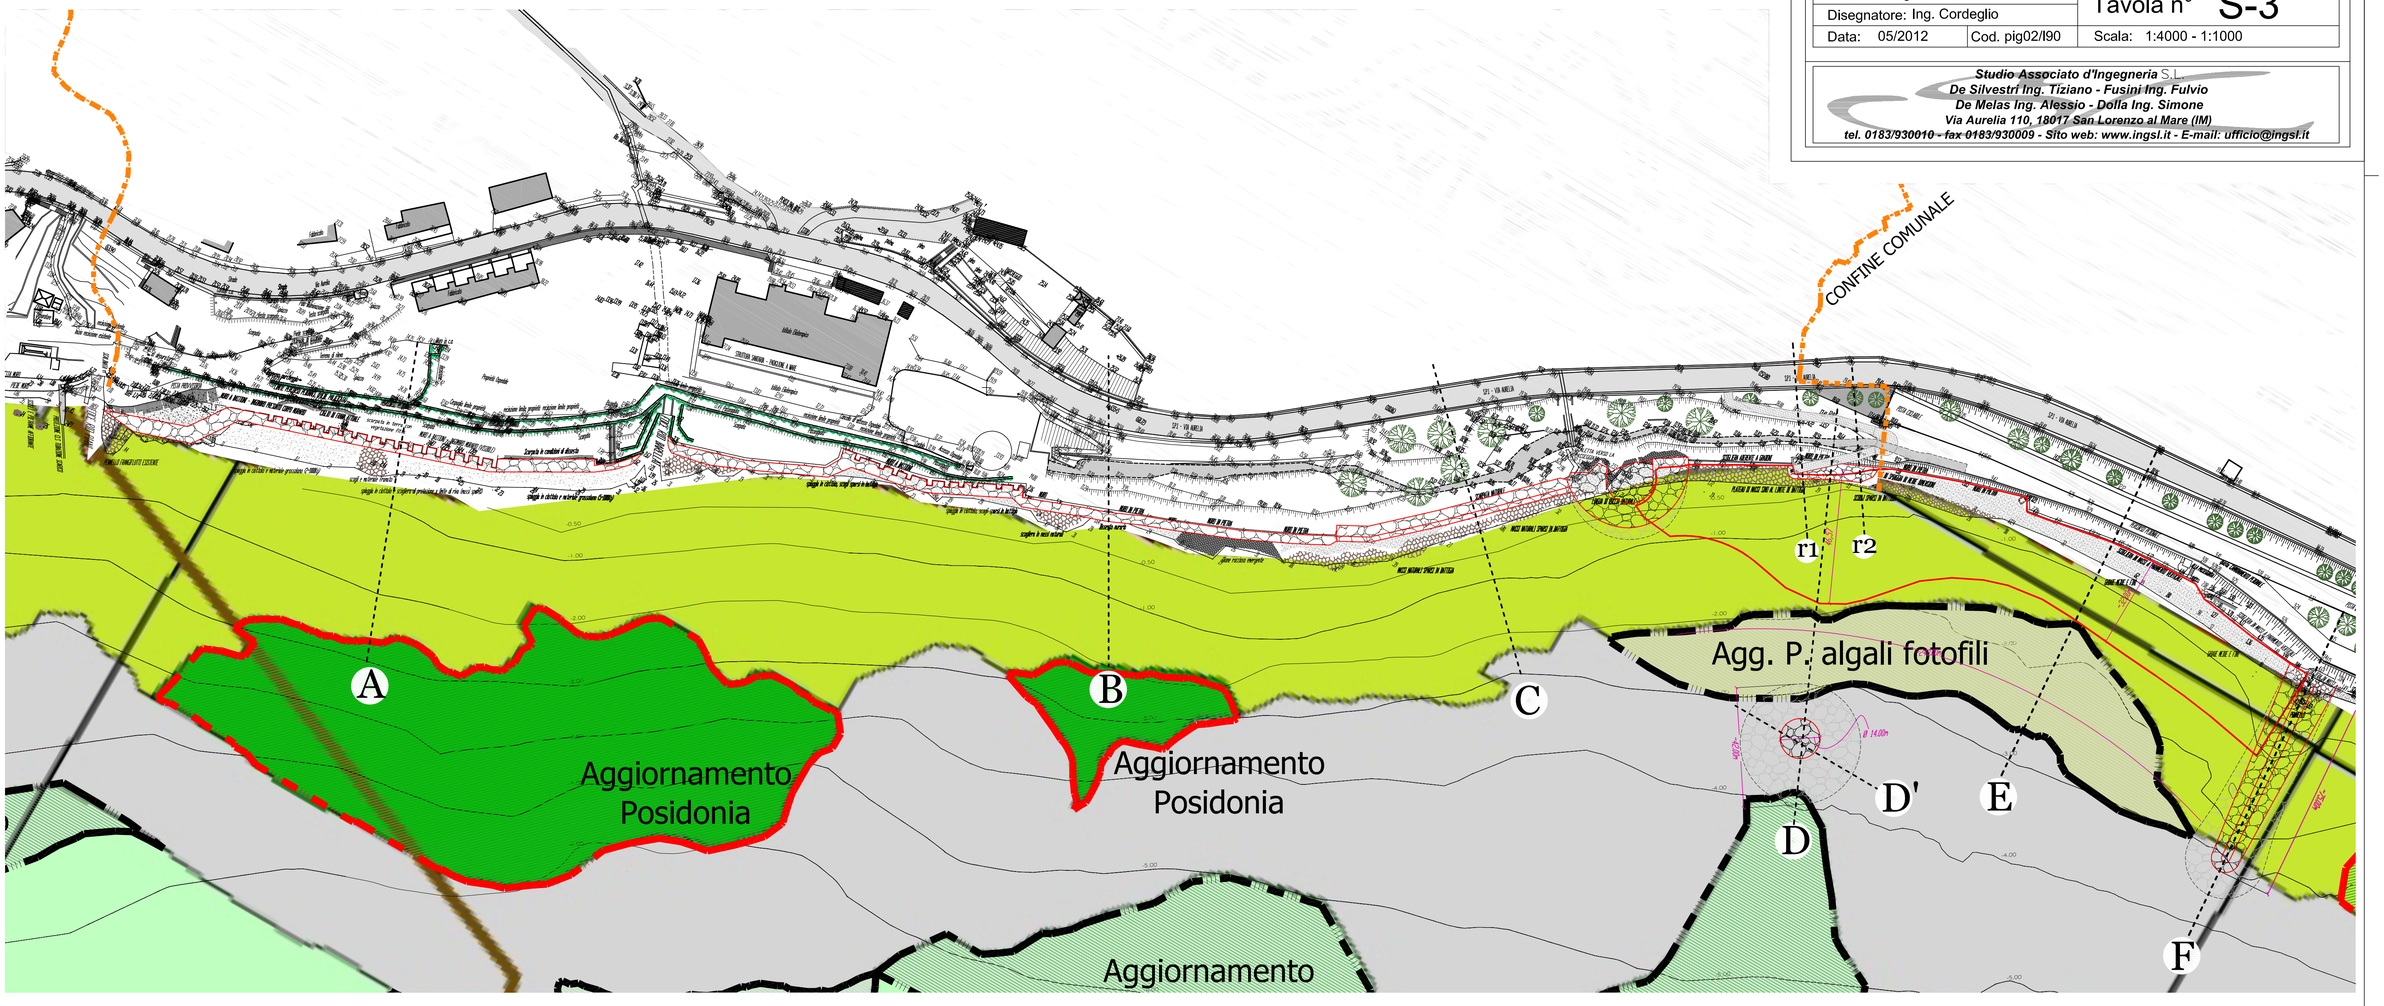

COMUNE DI SAN LORENZO AL MARE
COMUNE DI COSTARAINERA
Provincia di Imperia

PROGETTAZIONE PRELIMINARE E DEFINITIVA DEGLI INTERVENTI PRIORITARI, DI DIFESA DELLA COSTA, INTERESSANTI IL LITORALE DEI PIANI PAORELLI, NELL'ABITATO DI COSTARAINERA, ED A PONENTE DELLA FOCE DEL TORRENTE SAN LORENZO, IN COMUNE DI SAN LORENZO AL MARE

PROGETTO DEFINITIVO

Titolo Tavola	PROCEDURA DI SCREENING SOVRAPPOSIZIONE STATO DI PROGETTO - RILIEVO BIOLOGICO DEI FONDALI **QUADRO 1 : COSTARAINERA**

I Tecnici
Tiziano Ingegner De Silvestri
Alessio Ingegner De Melas

I Committenti
-
-

Spazio riservato al comune

Revisione	Oggetto revisione:	Data:
0	- Integrazione	-

Verifica: Ing. De Silvestri
Disegnatore: Ing. Cordeglio
Data: 05/2012 | Cod. pig02/l90

Tavola n° **S-3**

Scala: 1:4000 - 1:1000

Studio Associato d'Ingegneria S.L.
De Silvestri Ing. Tiziano - Fusini Ing. Fulvio
De Melas Ing. Alessio - Dolla Ing. Simone
Via Aurelia 110, 18017 San Lorenzo al Mare (IM)
tel. 0183/930010 - fax 0183/930009 - Sito web: www.ingsl.it - E-mail: ufficio@ingsl.it