



Elaborazione da Fotogrammi Digitali di Volo Costiero - **Fonte APAT-REGIONE LIGURIA**

PIANTA GENERALE
scala 1:4000

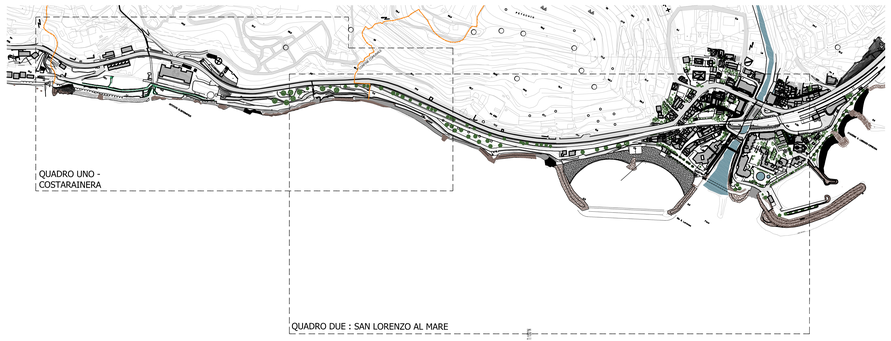

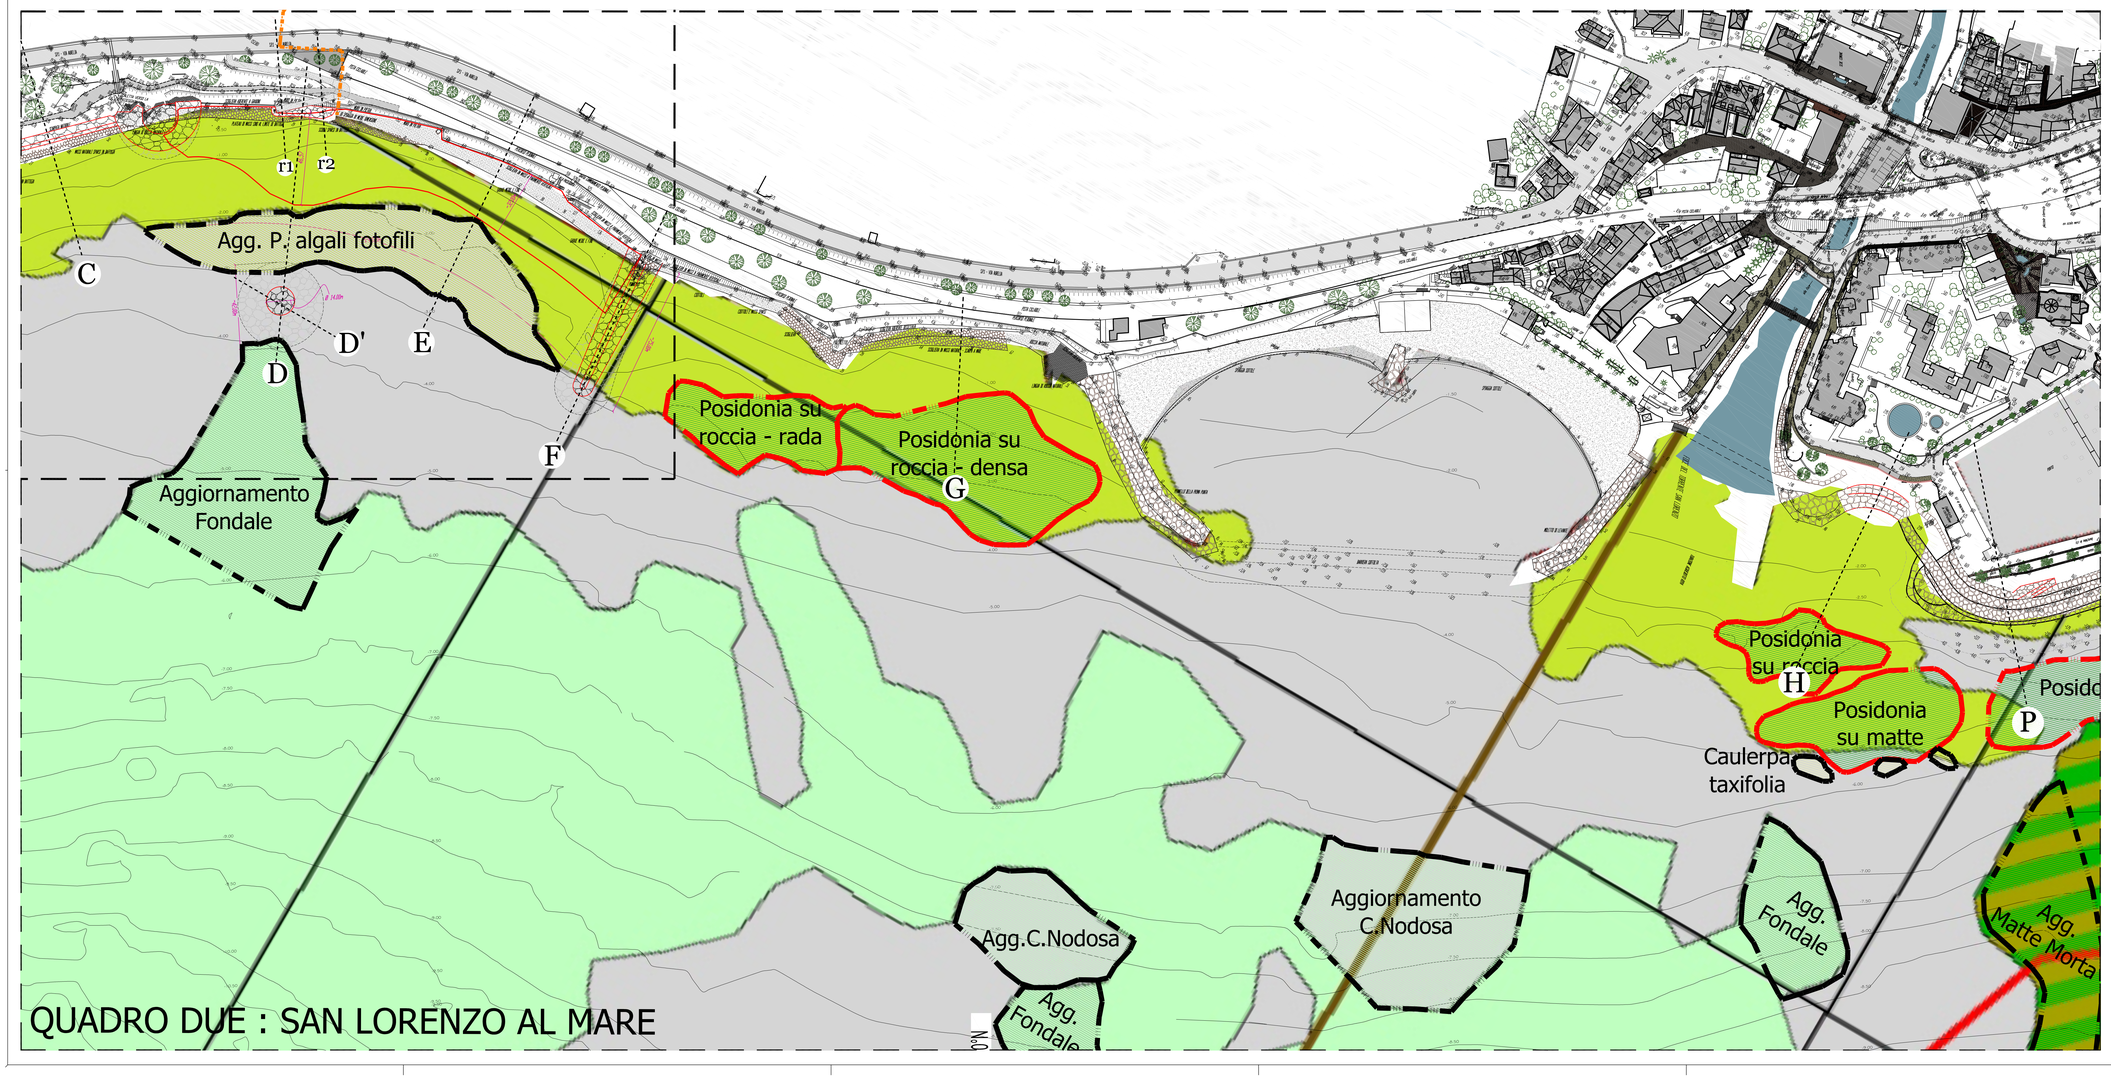

COMUNE DI SAN LORENZO AL MARE
COMUNE DI COSTARAINERA
Provincia di Imperia

PROGETTAZIONE PRELIMINARE E DEFINITIVA DEGLI INTERVENTI PRIORITARI, DI DIFESA DELLA COSTA, INTERESSANTI IL LITORALE DEI PIANI PAORELLI, NELL'ABITATO DI COSTARAINERA, ED A PONENTE DELLA FOCE DEL TORRENTE SAN LORENZO, IN COMUNE DI SAN LORENZO AL MARE

PROGETTO DEFINITIVO

Titolo Tavola	PROCEDURA DI SCREENING SOVRAPPOSIZIONE STATO DI PROGETTO - RILIEVO BIOLOGICO DEI FONDALI **QUADRO 2: SAN LORENZO AL MARE**

I Tecnici	I Committenti
Tiziano Ingegner De Silvestri	-
Alessio Ingegner De Melas	-

Spazio riservato al comune

Revisione	Oggetto revisione:	Data:
0	- Integrazione	-

Verifica:	Ing. De Silvestri	Tavola n°	S-4
Disegnatore:	ing. Cordeglio		
Data:	05/2012	Cod. pig02/l90	Scala: 1:4000 - 1:1000

Studio Associato d'Ingegneria
De Silvestri Ing. Tiziano - Fusini Ing. Fulvio
De Melas Ing. Alessio - Dolla Ing. Simone
Via Aurelia 110, 18017 San Lorenzo al Mare (IM)
tel. 0183/930010 - fax 0183/930009 - Sito web: www.ingsl.it - E-mail: ufficio@ingsl.it