

PENNELLO APPOGGIO RIEMPIMENTO
Planimetria, scala 1:250

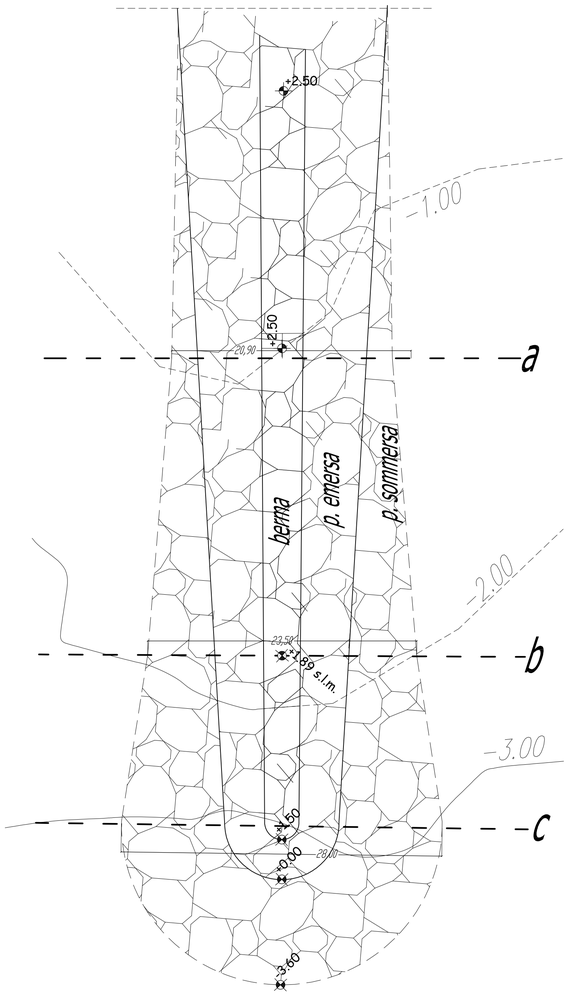


PENNELLO APPOGGIO RIEMPIMENTO
Sezioni, scala 1:100


Sezione a , scala 1:100

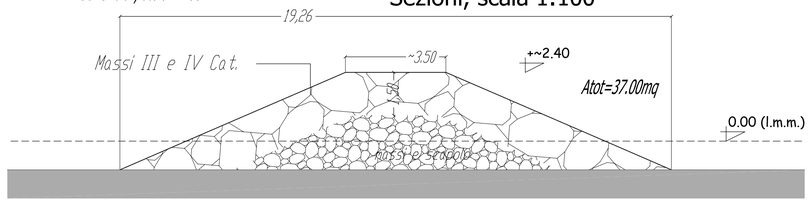

Sezione b , scala 1:100

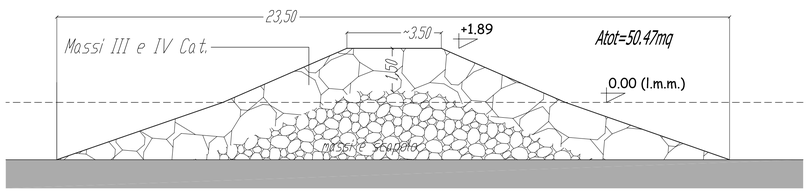


SCHEMA TIPO BARRIERE ADERENTI
scala 1:100

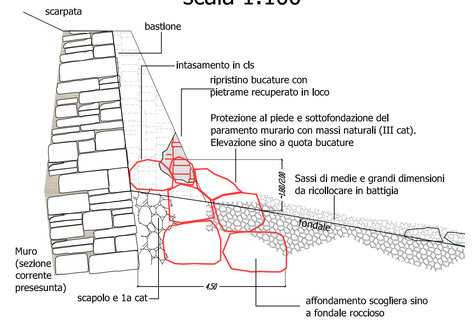


BERMA DISSIPATIVA
Planimetria, scala 1:250


Sezione c , scala 1:100

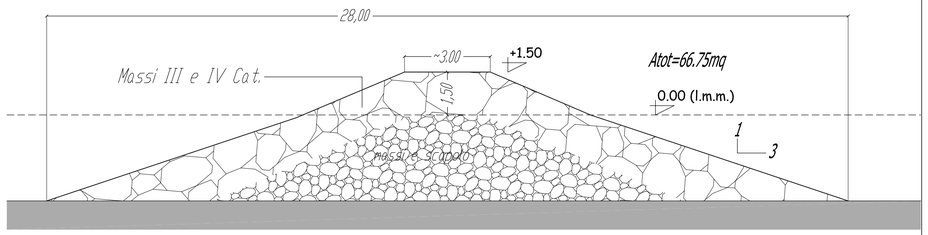

Sezione s, scala 1:100

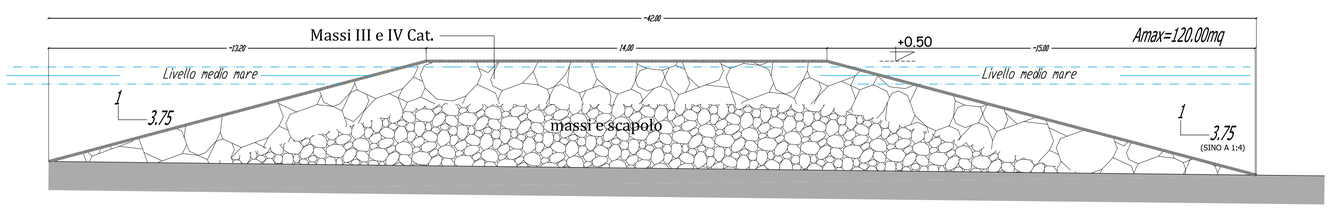

SEZIONE TIPOLOGICA RIEMPIMENTO
scala 1:100

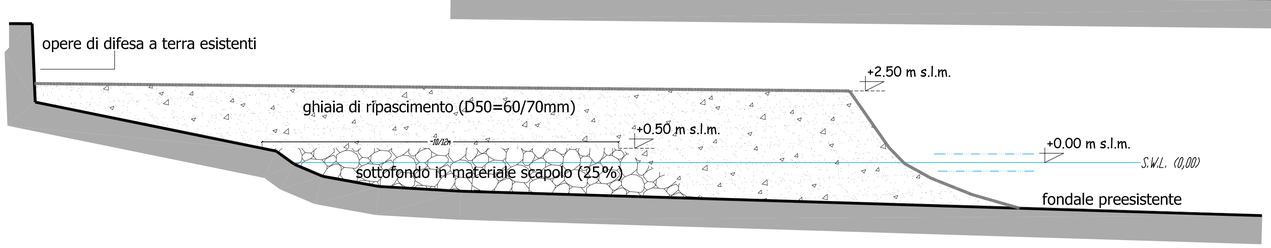

COMUNE DI SAN LORENZO AL MARE
COMUNE DI COSTARAINERA
Provincia di Imperia

PROGETTAZIONE PRELIMINARE E DEFINITIVA DEGLI INTERVENTI PRIORITARI, DI DIFESA DELLA COSTA, INTERESSANTI IL LITORALE DEI PIANI PAORELLI, NELL'ABITATO DI COSTARAINERA, ED A PONENTE DELLA FOCE DEL TORRENTE SAN LORENZO, IN COMUNE DI SAN LORENZO AL MARE

PROGETTO DEFINITIVO

Titolo Tavola	PARTICOLARI COSTRUTTIVI

I Tecnici
Tiziano Ingegner De Silvestri
Alessio Ingegner De Melas

I Committenti
-
-

Spazio riservato al comune

Revisione	Oggetto revisione:	Data:
0	- Integrazione	-

Verifica: Ing. De Silvestri
Disegnatore: ing. Cordeglio
Data: 05.2012 Cod. pig02/I90
Tavola n° 10
Scala: 1:250/1:100

Studio Associato d'Ingegneria S.L.
De Silvestri Ing. Tiziano - Fusini Ing. Fulvio
De Melas Ing. Alessio - Dolla Ing. Simone
Via Aurelia 110, 18017 San Lorenzo al Mare (IM)
tel. 0183/930010 - fax 0183/930009 - Sito web: www.ingsl.it - E-mail: ufficio@ingsl.it