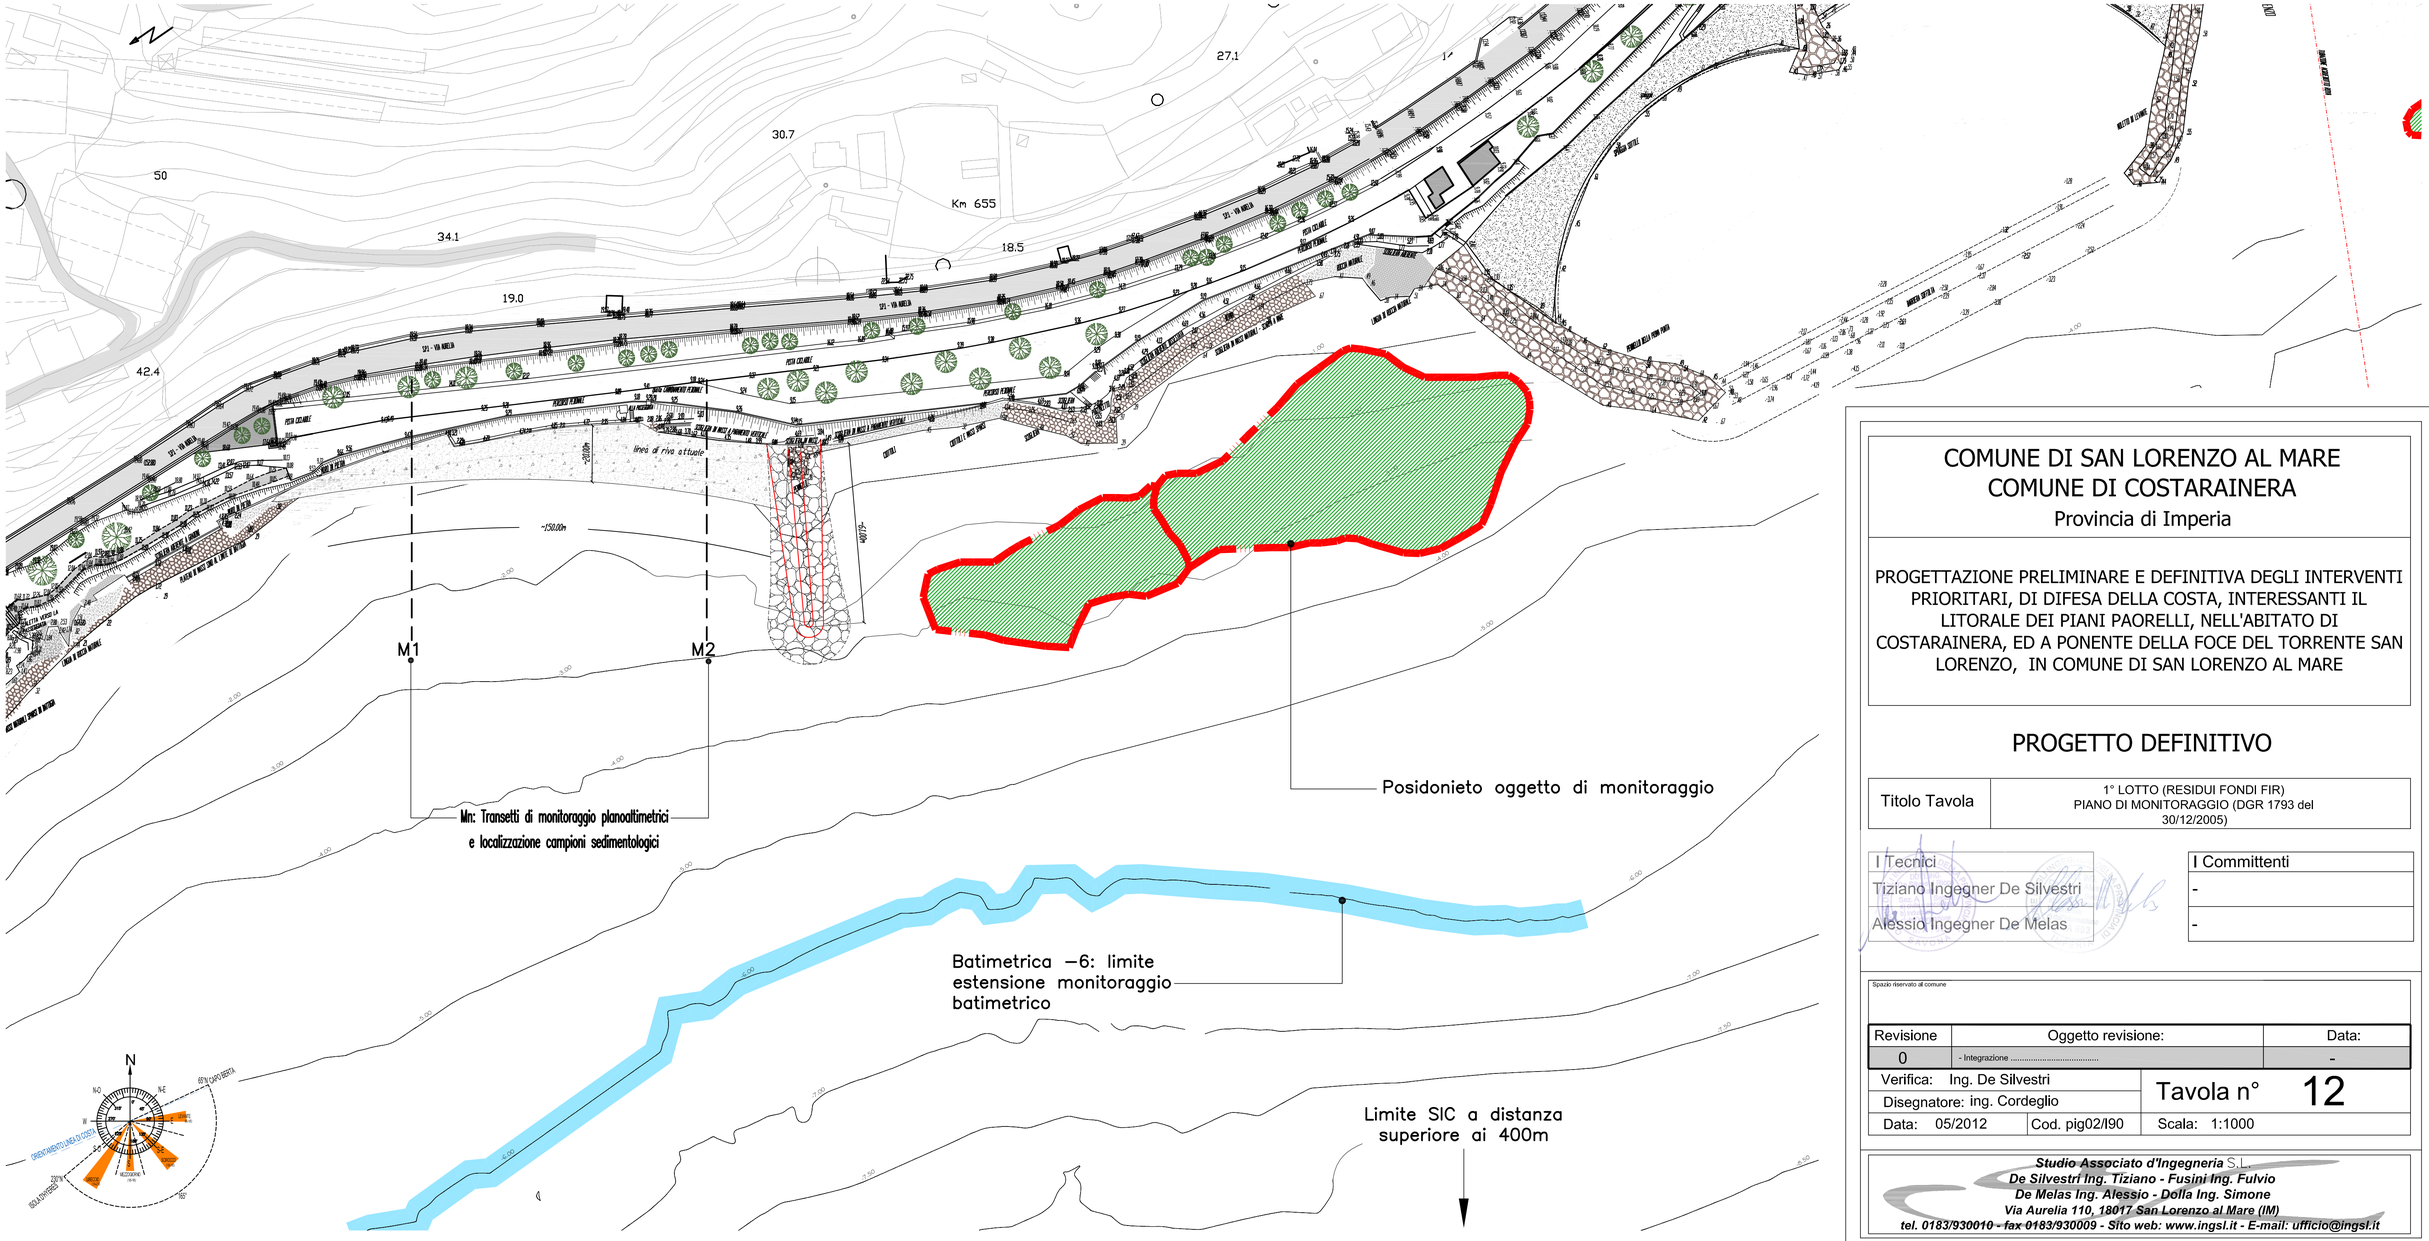


COMUNE DI SAN LORENZO AL MARE
COMUNE DI COSTARAINERA

Provincia di Imperia

PROGETTAZIONE PRELIMINARE E DEFINITIVA DEGLI INTERVENTI PRIORITARI, DI DIFESA DELLA COSTA, INTERESSANTI IL LITORALE DEI PIANI PAORELLI, NELL'ABITATO DI COSTARAINERA, ED A PONENTE DELLA FOCE DEL TORRENTE SAN LORENZO, IN COMUNE DI SAN LORENZO AL MARE

PROGETTO DEFINITIVO

Titolo Tavola	1° LOTTO (RESIDUI FONDI FIR) PIANO DI MONITORAGGIO (DGR 1793 del 30/12/2005)

I Tecnici	I Committenti
Tiziano Ingegner De Silvestri	-
Alessio Ingegner De Melas	-

Spazio riservato al comune

Revisione	Oggetto revisione:	Data:
0	- Integrazione	-

Verifica: Ing. De Silvestri		Tavola n°	12
Disegnatore: ing. Cordeglio			
Data: 05/2012	Cod. pig02/I90	Scala: 1:1000	

Studio Associato d'Ingegneria S.L.
De Silvestri Ing. Tiziano - Fusini Ing. Fulvio
De Melas Ing. Alessio - Dolla Ing. Simone
Via Aurelia 110, 18017 San Lorenzo al Mare (IM)
tel. 0183/930010 - fax 0183/930009 - Sito web: www.ingsl.it - E-mail: ufficio@ingsl.it