


Elaborazione da Fotogrammi Digitali di Volo Costiero - **Fonte APAT-REGIONE LIGURIA**

PIANTA GENERALE
scala 1:4000

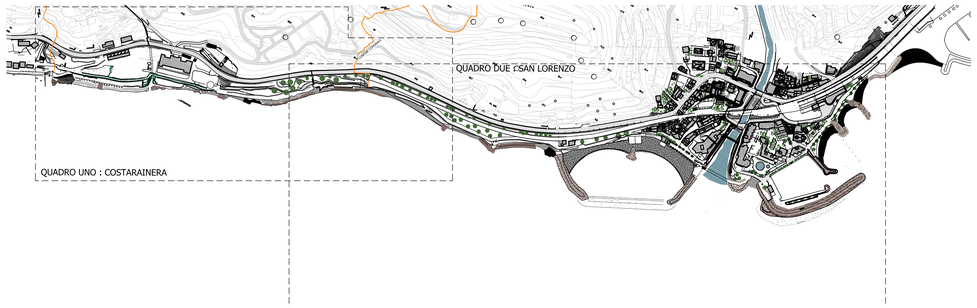

COMUNE DI SAN LORENZO AL MARE
COMUNE DI COSTARAINERA
Provincia di Imperia

PROGETTAZIONE PRELIMINARE E DEFINITIVA DEGLI INTERVENTI PRIORITARI, DI DIFESA DELLA COSTA, INTERESSANTI IL LITORALE DEI PIANI PAORELLI, NELL'ABITATO DI COSTARAINERA, ED A PONENTE DELLA FOCE DEL TORRENTE SAN LORENZO, IN COMUNE DI SAN LORENZO AL MARE

PROGETTO DEFINITIVO

Titolo Tavola	**SITUAZIONE DELLO STATO DI PROGETTO QUADRO 2 : SAN LORENZO AL MARE**

I Tecnici
Tiziano Ingegner De Silvestri
Alessio Ingegner De Melas

I Committenti
-
-

Spazio riservato al comune

Revisione	Oggetto revisione:	Data:
0	- Integrazione	-

Verifica: Ing. De Silvestri
Disegnatore: ing. Cordeglio
Data: 05/2012 | Cod. plg02/I90
Tavola n° 8
Scala: 1:4000 - 1:1000

Studio Associato d'Ingegneria S.r.l.
De Silvestri Ing. Tiziano - Fusini Ing. Fulvio
De Melas Ing. Alessio - Della Ing. Simone
Via Aurelia 110, 18017 San Lorenzo al Mare (IM)
tel. 0183/930010 - fax 0183/930009 - Sito web: www.ingsl.it - E-mail: ufficio@ingsl.it

