


SEZIONE A

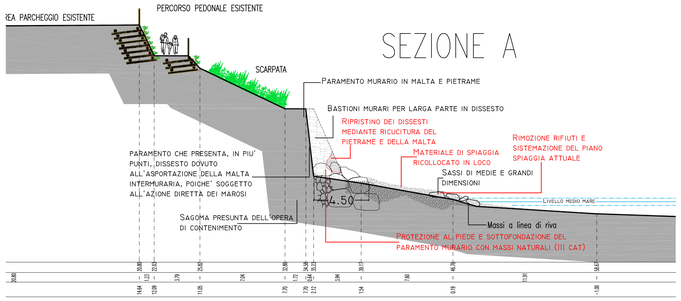


SEZIONE B

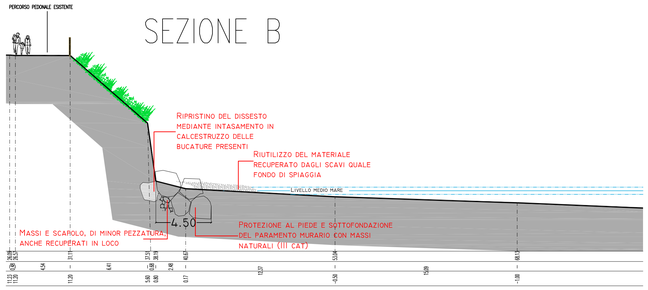


SEZIONE C

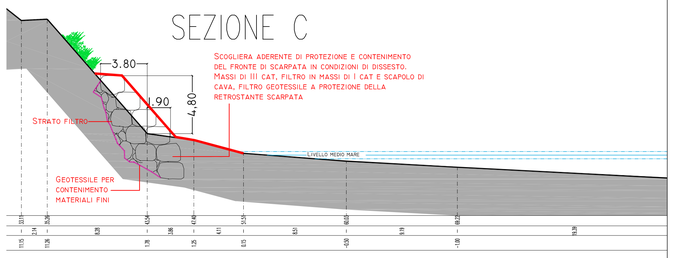


SEZIONE D

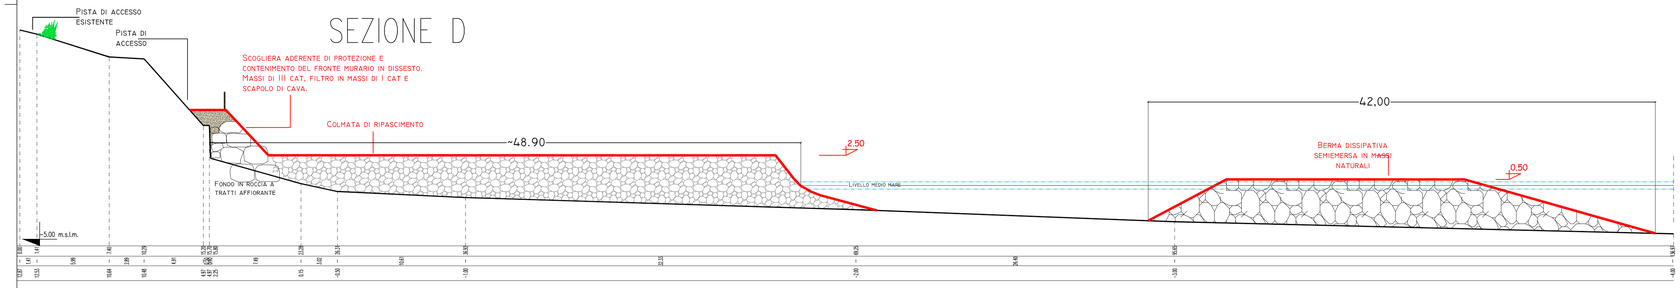


SEZIONE r1

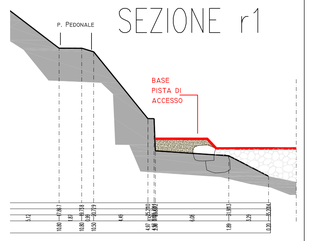


SEZIONE E

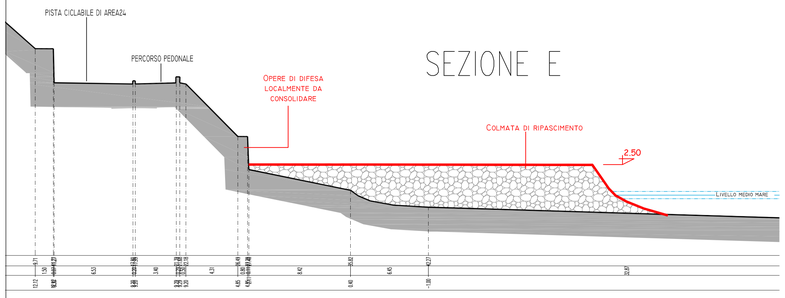


SEZIONE G

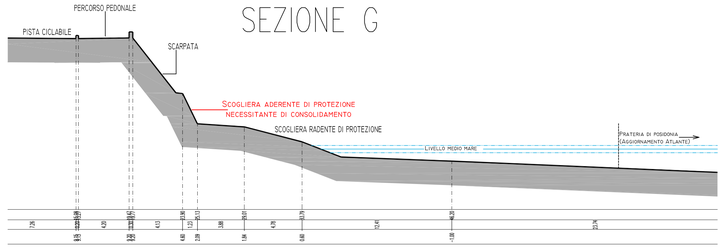

SEZIONE r2

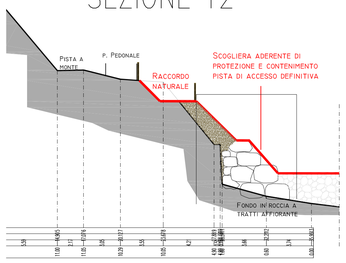


SEZIONE D'

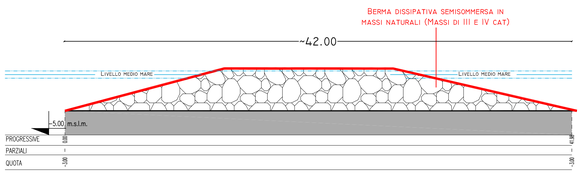


SEZIONE F

SEZIONE H

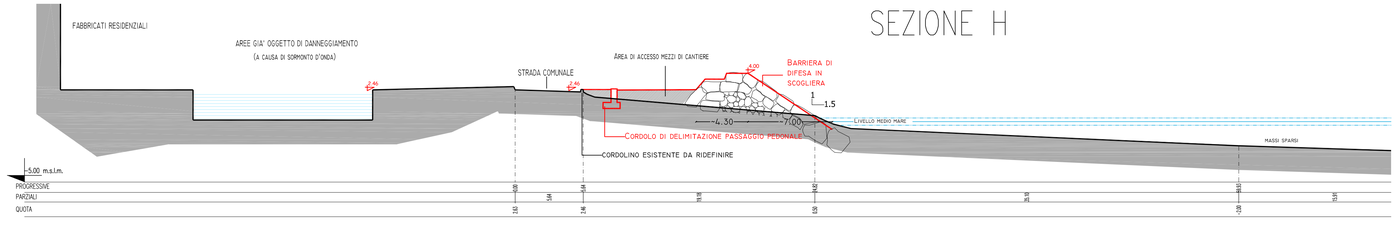

SEZIONE P

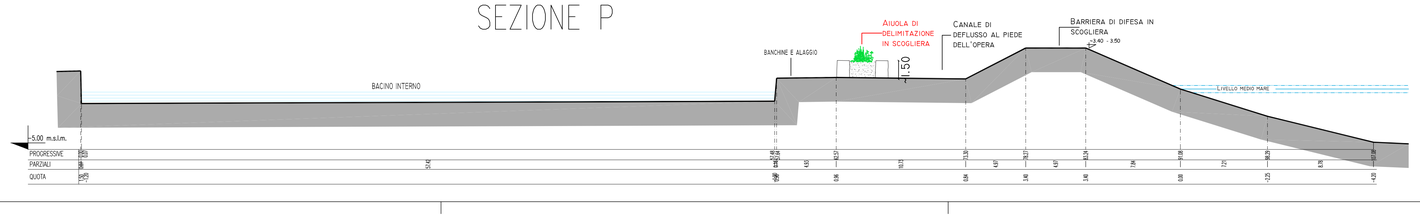

COMUNE DI SAN LORENZO AL MARE
COMUNE DI COSTARAINERA
Provincia di Imperia

PROGETTAZIONE PRELIMINARE E DEFINITIVA DEGLI INTERVENTI PRIORITARI, DI DIFESA DELLA COSTA, INTERESSANTI IL LITORALE DEI PIANI PAORELLI, NELL'ABITATO DI COSTARAINERA, ED A PONENTE DELLA FOCE DEL TORRENTE SAN LORENZO, IN COMUNE DI SAN LORENZO AL MARE

PROGETTO DEFINITIVO

Titolo Tavola	SEZIONI STATO DI FATTO - STATO DI PROGETTO

I Tecnici
Tiziano Ingegner De Silvestri
Alessio Ingegner De Melas

I Committenti
-
-

Spazio riservato al comune

Revisione	Oggetto revisione:	Data:
0	- Integrazione	-

Verifica: Ing. De Silvestri
Disegnatore: Ing. Cordeglio
Data: 05/2012 | Cod. pig02/I90 | Scala: 1:200

Tavola n° 9

Studio Associato d'Ingegneria S.r.l.
De Silvestri Ing. Tiziano - Fusini Ing. Fulvio
De Melas Ing. Alessio - Dolla Ing. Simone
Via Aurelia 110, 18017 San Lorenzo al Mare (IM)
tel. 0183/930010 - fax 0183/930009 - Sito web: www.ingsl.it - E-mail: ufficio@ingsl.it