
PTCP LIGURIA ASSETTO VEGETAZIONALE
SCALA 1:25000

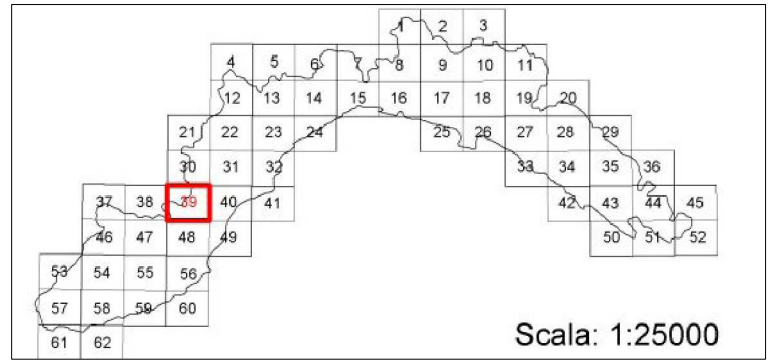

COMPONENTI / REGIMI NORMATIVI		Colture		Bosco di angiosperme		Bosco di conifere				Zone miste
		COL		BA		BC		PR		—
		Insediamenti sparsi serre	Insediamenti diffusi serre	Termofile	Mesofile	Termofile	Mesofile	Termofila	Mesofila	/
		COL ISS	COL IDS	BAT	BAM	BCT	BCM	PRT	PRM	/
CONSERVAZIONE	CE	—	—	CE						
MANTENIMENTO	MA	COL ISS	—	—	—	BCT MA	BCM MA	PR-MA		BAT,BCT MA
								—	PRM MA	
CONSOLIDAMENTO	CO	—	COL IDS	BA-CO		BCT CO	BCM CO	—	—	BAT,BCT CO
				BAM CO	BAT CO					BCM,BAM CO
				BA (VRI)-CO						
MODIFICABILITA'	MO	—	—			BCT MO-BAT	BCM MO-BAM	—	—	—
TRASFORMAZIONE	TRZ					BCT TRZ BAT	BCM TRZ BAM	PR-TRZ-BA		PR,BC TRZ-BA
								PRT-TRZ BA	PRM-TRZ BAM	PRT,BCT TRZ-BAT
								PRT-TRZ BAT	PRM-TRZ BAM BCM	
								PRT-TRZ-BAM		PRT,BC TRZ-BA

BAT - BOSCO DI ANGIOSPERME TERMOFILE: leccio, roverella, orniello

BCT - BOSCO DI CONIFERE TERMOFILE: pinastro, pino d'Aleppo, pino domestico

BAM - BOSCO DI ANGIOSPERME MESOFILE: carpino nero, orniello, ciliegio, noce, castagno, maggiociondolo, aceri, rovere, cerro, sorbo montano, frassino maggiore, salicone, pioppo tremulo, maggiociondolo alpino, sorbo degli uccellatori, betulle, faggio

BCM - BOSCO DI CONIFERE MESOFILE: pino silvestre, tasso, abete bianco

VRI - VEGETAZIONE RIPARIA: ontano nero, salici, pioppo bianco

N.B. - Le specie indicate nella presente legenda individuano i boschi cui tendere, non le essenze da impiegare direttamente nei rimboschimenti L'impiego localizzato di esemplari di specie consolidatrici (robinia, ontano napoletano) o di conifere a rapido accrescimento (pino strobo, abete di Douglas), nell'ambito dei piani di assestamento forestale, deve essere definito a livello non locale ma puntuale.

PROGETTAZIONE

TEN project srl

via Alcide De Gasperi, 32
82018 San Giorgio del Sannio (BN)

Progettista

Dott. Ing. Vittorio Iacono

REGIONI:
LIGURIA
PIEMONTE

Comuni:
CASTELVECCHIO ROCCA BARBERA (SV)
GARESSIO (CN)

PROGETTO DEFINITIVO PER LA REALIZZAZIONE DI UN IMPIANTO DI PRODUZIONE DI ENERGIA ELETTRICA DA FONTE EOLICA
2 AEROGENERATORI

N. elaborato 2.3.1 | Scala 1:25000

Titolo elaborato
PTCP LIGURIA ASSETTO VEGETAZIONALE