
PTCP LIGURIA ASSETTO ISEDIATIVO SCALA 1:25000

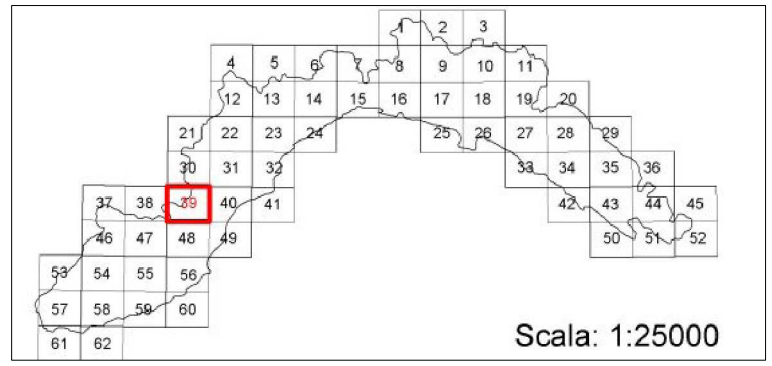

COMPONENTI / REGIMI NORMATIVI		Area non insediata	Insediamento sparso	Insediamento diffuso	Nucleo isolato	Area urbana	Attrezzature impianti	Manufatti emergenti e sistemi
		ANI	IS	ID	NI	AU	AI	ME
CONSERVAZIONE	CE	ANI CE	IS CE	ID CE	NI CE	PU		ME SMEn
MANTENIMENTO	MA	ANI MA	IS MA sat IS MA CPA IS MA	ID MA	NI MA	SU IU	AI MA	
CONSOLIDAMENTO	CO			ID CO	NI CO		AI CO	
MODIFICABILITA' TIPO A	MO-A			ID MO-A	NI MO-A			
MODIFICABILITA' TIPO B	MO-B	ANI MO-B	IS MO-B					
TRASFORMABILITA'	TR	ANI TR-ID, NI, TU, AI	IS TR-NI, TU, AI, ID	ID TR-TU				
ART. 38 - NORME DI ATTUAZIONE						TU		
TRASFORMAZIONE	TRZ	TRZ						

PU - PARCO URBANO IU - IMMAGINE URBANA SU - STRUTTURA URBANA QUALIFICATA TU - TESSUTO URBANO AE - AUTOSTRADE

IS MA sat - finalizzato a non incrementare la consistenza insediativa IS MA CPA - finalizzato alla salvaguardia di corridoi paesistico-ambientali

◯ Indicazione simbolica dell'area di rispetto dei manufatti emergenti

SISTEMA della VIA AURELIA (SVA)
- tracciato S.S. 1 Aurelia esistente al 1990
- tracciati antecedenti

PARCO COSTIERO del PONENTE (PCP)
- tracciato ferroviario dismesso o di prossima dismissione
- PCP aree di pertinenza

INDICAZIONI PROPOSITIVE

AM	ACCESSIBILITA' AL MARE	CP	CAMPEGGIO CON ACCESSIBILITA' PEDONALE	PA	PERCORRIBILITA' LUNGO I CORSI D'ACQUA
AR	ATTIVITA' RICREATIVA	CV	CAMPEGGIO CON ACCESSIBILITA' VEICOLARE	PO	PARCO ORGANIZZATO
AS	ATTIVITA' SPORTIVA	IE	ITINERARIO ESCURSIONISTICO	PS	ITINERARIO STORICO-ETNOGRAFICO

PROGETTAZIONE

TEN project srl

via Alcide De Gasperi, 32
82018 San Giorgio del Sannio (BN)

Progettista

Dott. Ing. Vittorio Iacono

REGIONI:
LIGURIA
PIEMONTE

Comuni:
CASTELVECCHIO ROCCA BARBERA (SV)
GARESSIO (CN)

PROGETTO DEFINITIVO PER LA REALIZZAZIONE DI UN IMPIANTO DI PRODUZIONE DI ENERGIA ELETTRICA DA FONTE EOLICA
2 AEROGENERATORI

N. elaborato 2.3.3 | Scala 1:25000

Titolo elaborato
PTCP LIGURIA ASSETTO INSEDIATIVO