
PTR PIEMONTE SISTEMA DEL VERDE SCALA 1:250000

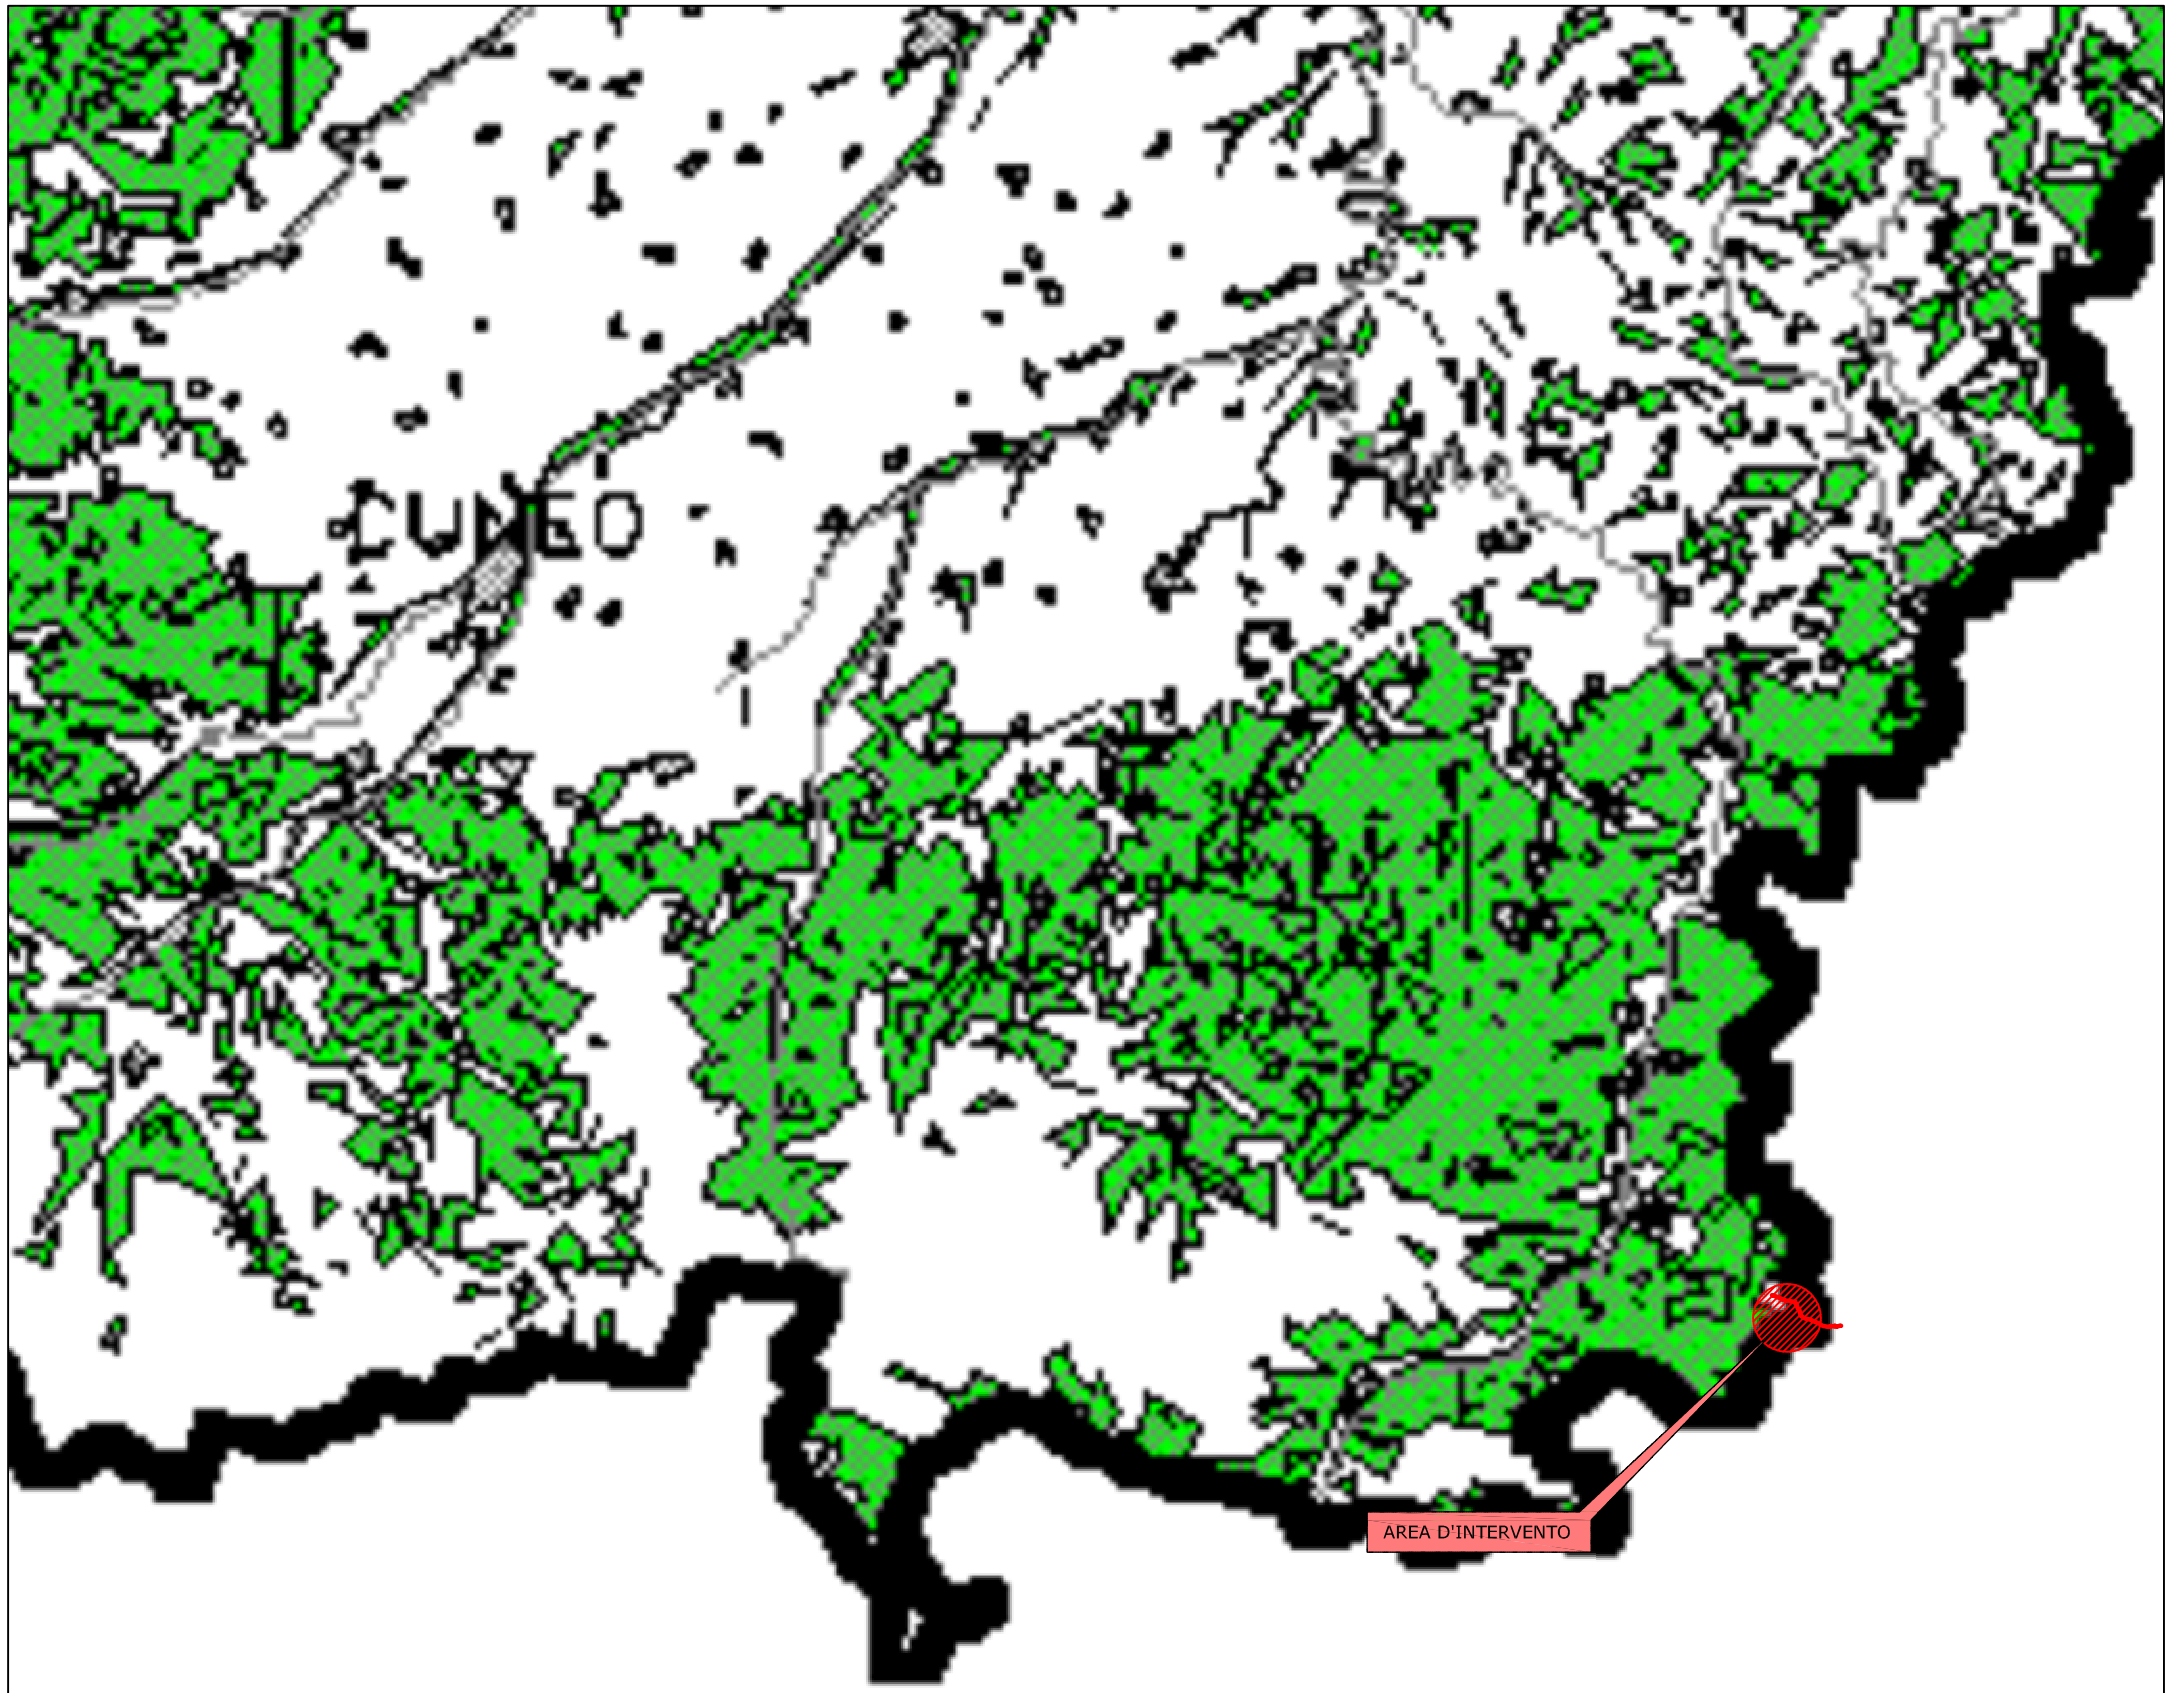

PROGETTAZIONE

TEN project srl

via Alcide De Gasperi, 32
82018 San Giorgio del Sannio (BN)

Progettista

Dott. Ing. Vittorio Iacono

REGIONI: LIGURIA PIEMONTE	Comuni: CASTELVECCHIO ROCCA BARBERA (SV) GARESSIO (CN)

PROGETTO DEFINITIVO PER LA REALIZZAZIONE DI UN IMPIANTO DI PRODUZIONE DI ENERGIA ELETTRICA DA FONTE EOLICA
2 AEROGENERATORI

N. elaborato	2.5.12		Scala	1:250000

Titolo elaborato
PTR PIEMONTE:SISTEMA DEL VERDE