
PTR PIEMONTE SISTEMA DI TRASPORTO
SCALA 1:250000

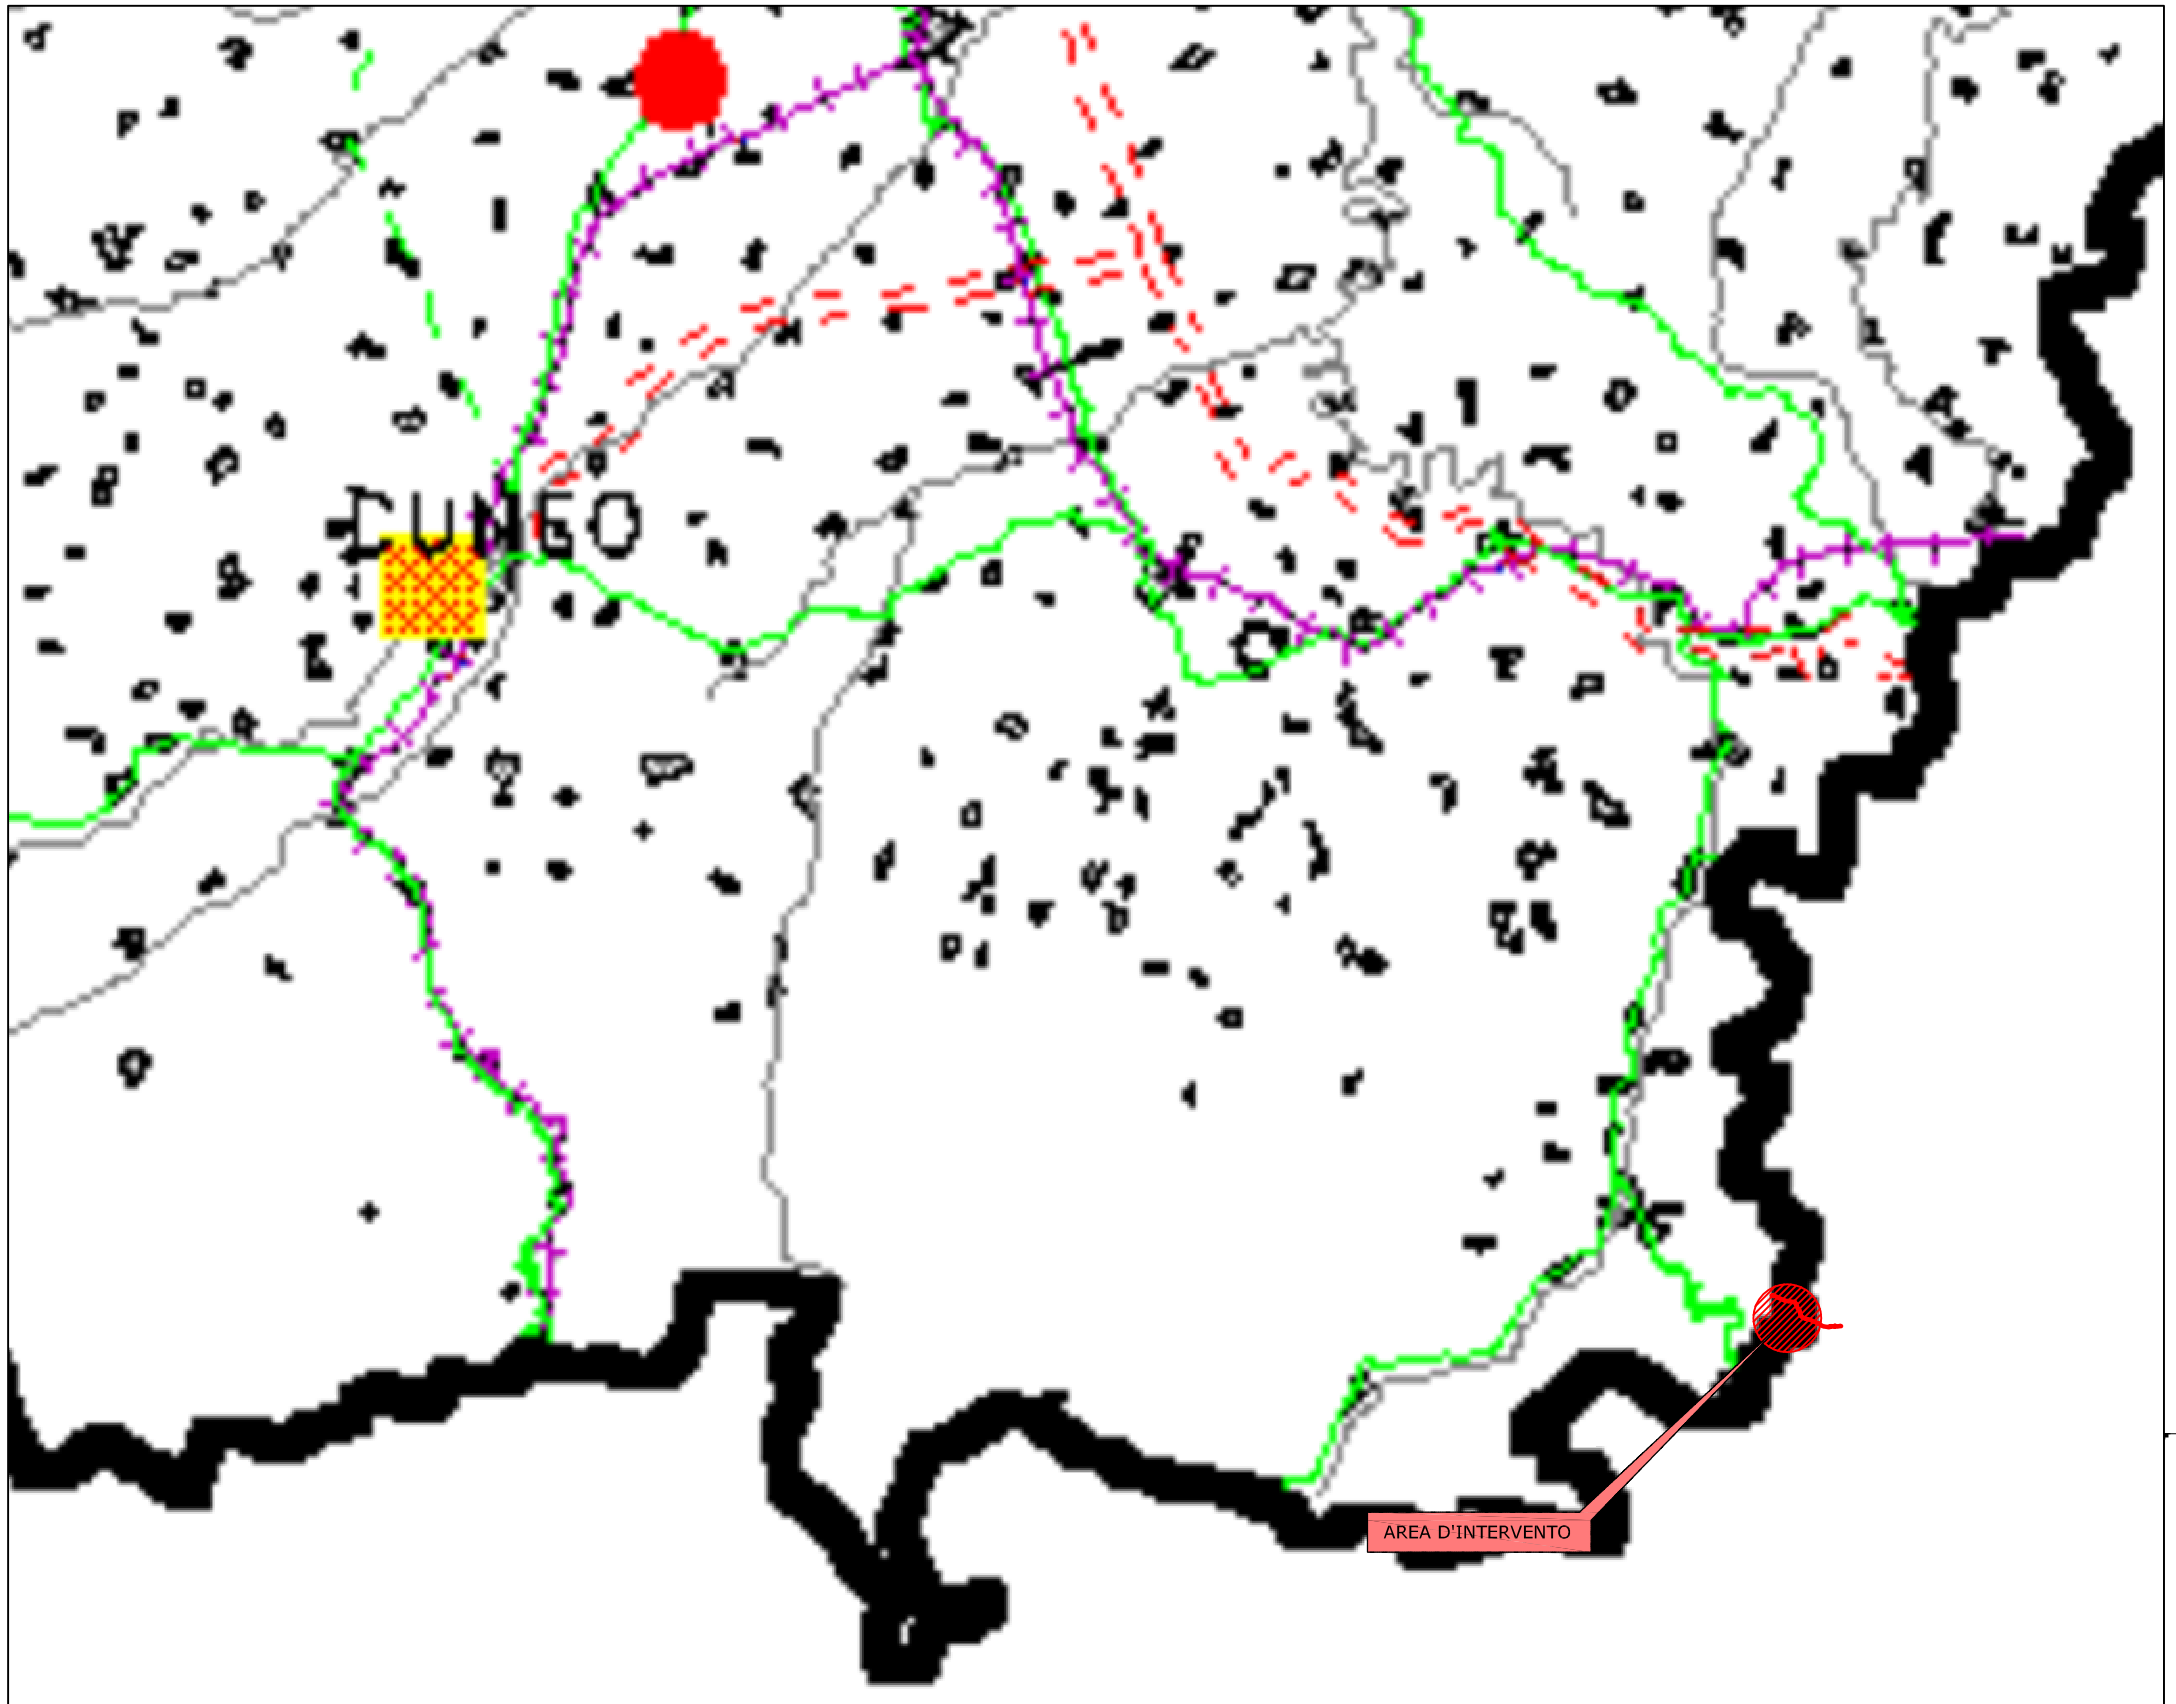

- Aeroporto internazionale
- Aeroporto nazionale
- Centro intermodale di primo livello
- Centro intermodale di secondo livello
- Autostrade
- Autostrade da potenziare o in progetto
- Ferrovie principali
- Ferrovie da potenziare
- Strade statali principali

PROGETTAZIONE
TEN project srl
via Alcide De Gasperi, 32
82018 San Giorgio del Sannio (BN)

Progettista
Dott. Ing. Vittorio Iacono

REGIONI: LIGURIA, PIEMONTE	Comuni: CASTELVECCHIO ROCCA BARBERA (SV), GARESSIO (CN)

PROGETTO DEFINITIVO PER LA REALIZZAZIONE DI UN IMPIANTO DI PRODUZIONE DI ENERGIA ELETTRICA DA FONTE EOLICA
2 AEROGENERATORI

N. elaborato	2.5.14		Scala	1:250000

Titolo elaborato
PTR PIEMONTE:SISTEMA DI TRASPORTO