
PTR PIEMONTE ARCHITETTURE E SISTEMA DEI BENI ARCHITETTONICI SCALA 1:250000

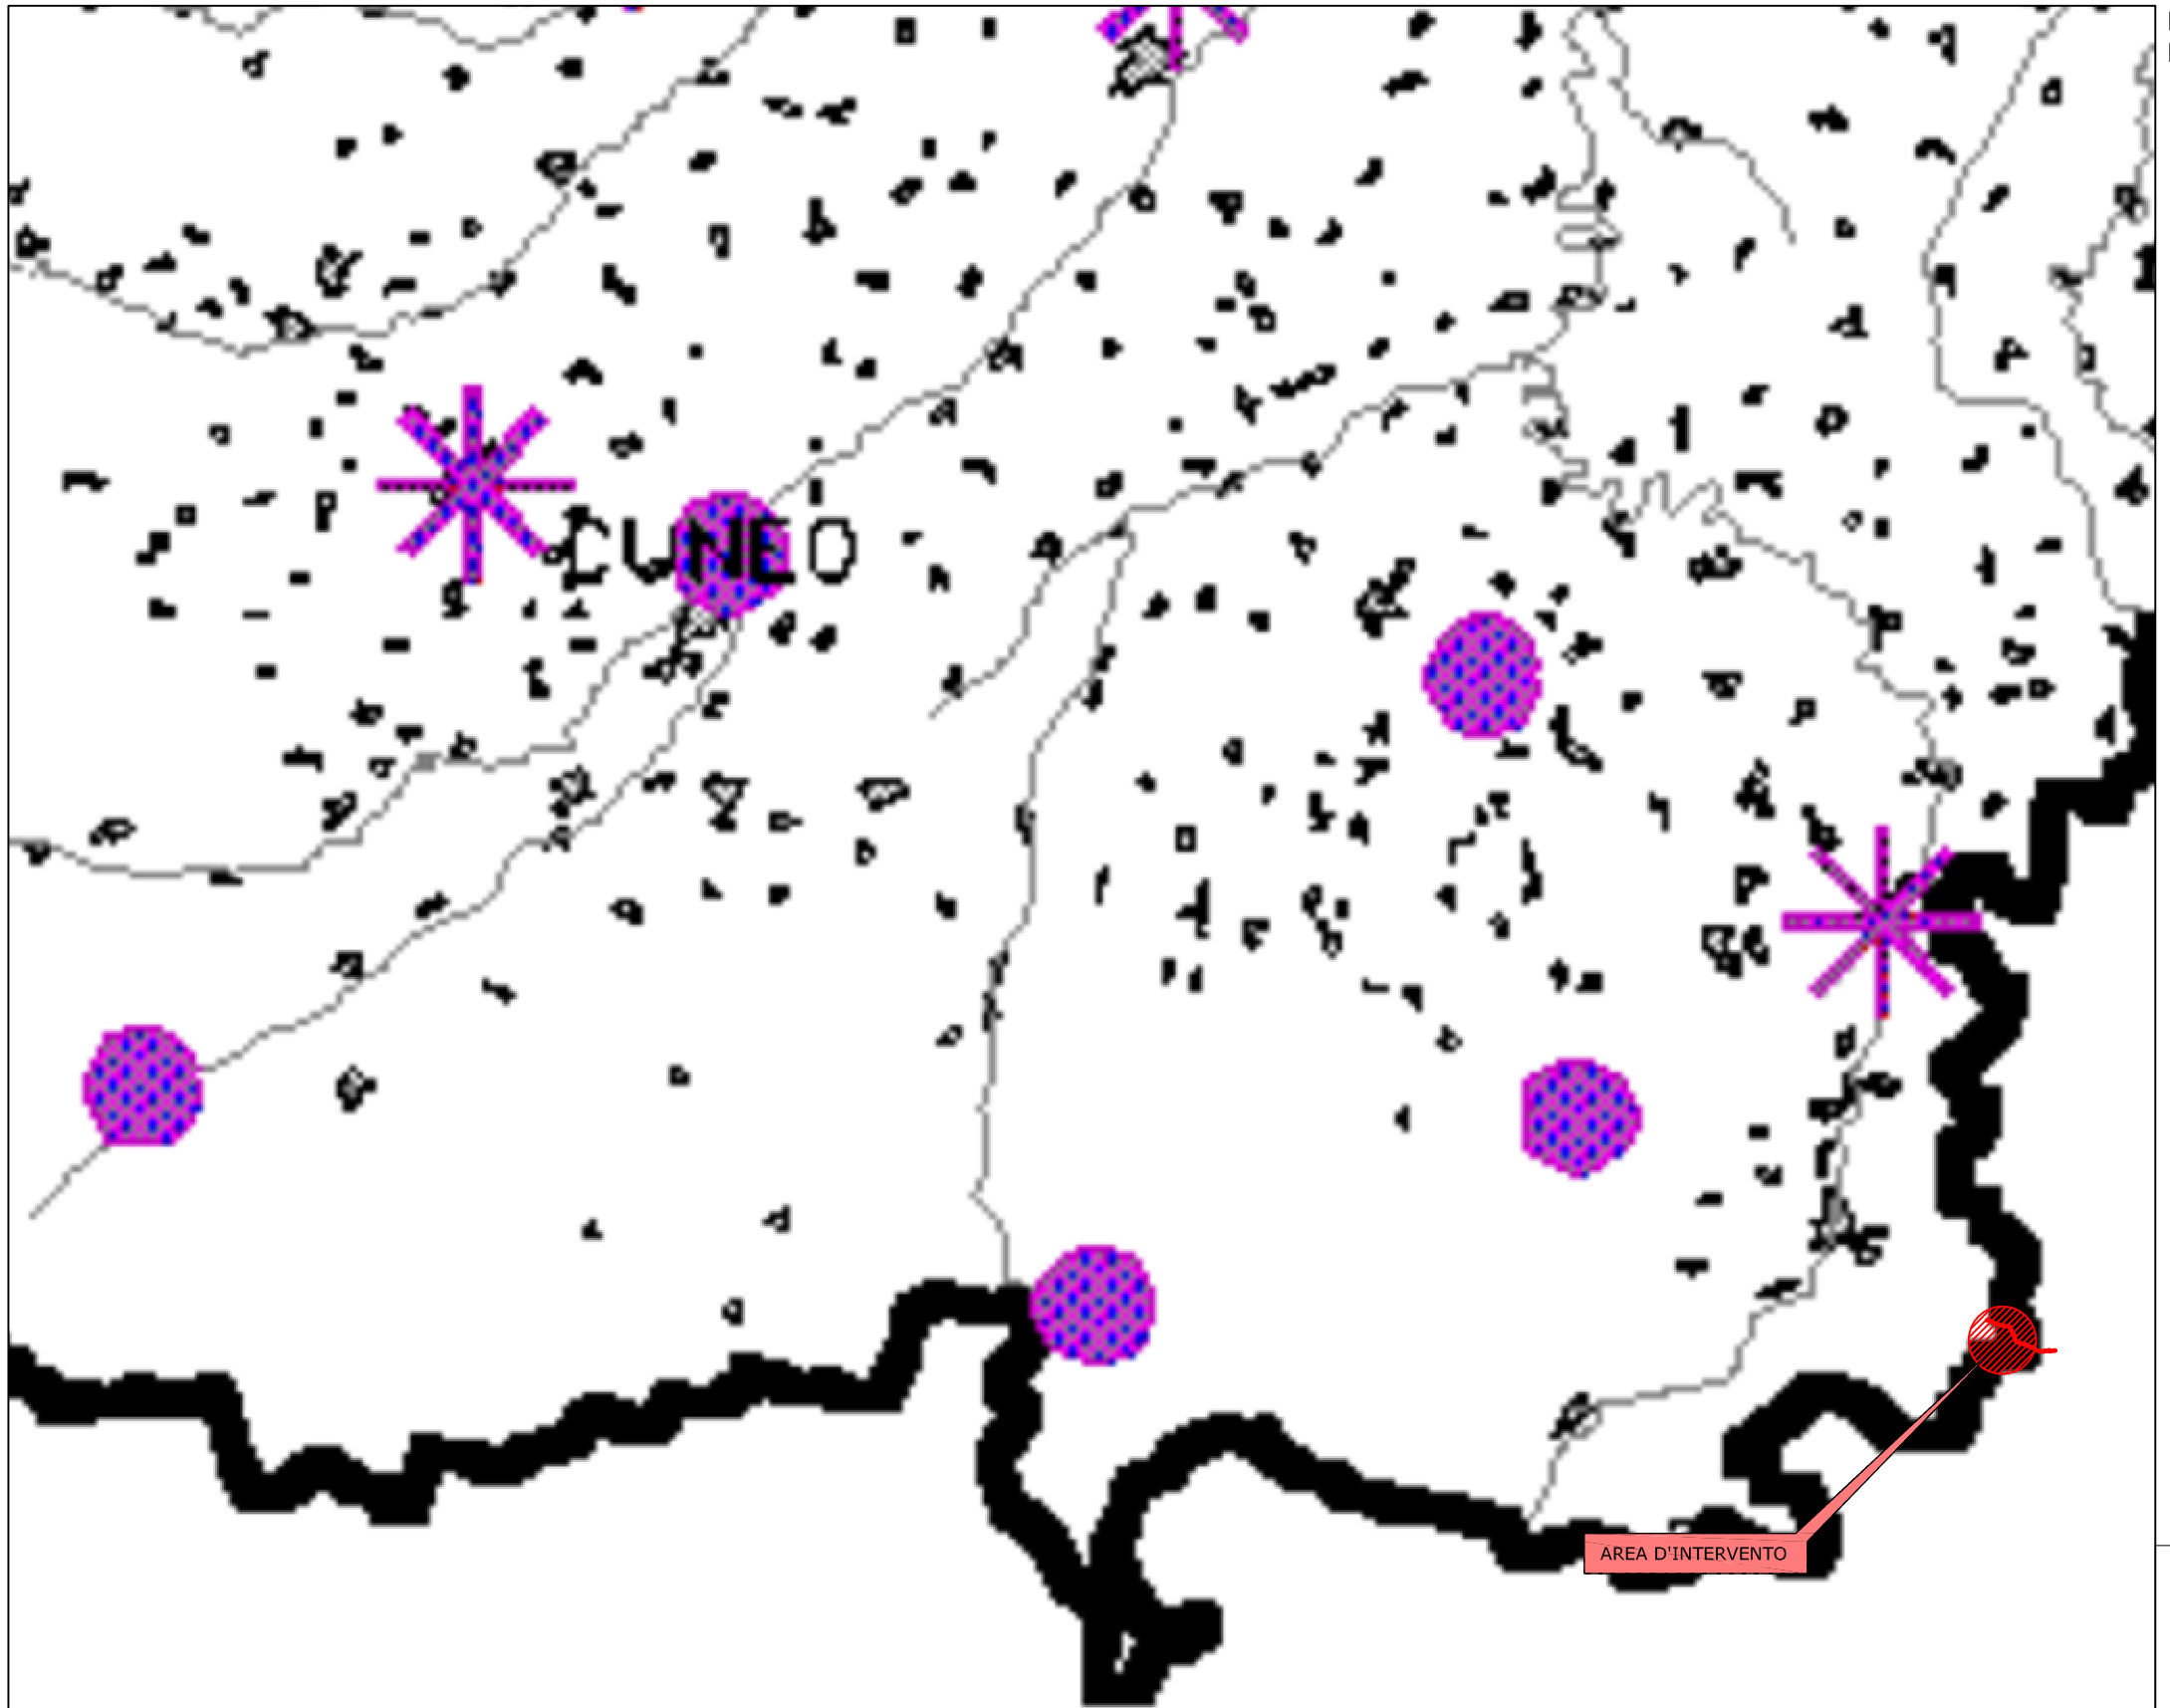

Sistema di beni di interesse regionale

Presenza di architetture o insiemi di beni architettonici di interesse regionale

PROGETTAZIONE

TEN project srl

via Alcide De Gasperi, 32
82018 San Giorgio del Sannio (BN)

Progettista

Dott. Ing. Vittorio Iacono

REGIONI:	Comuni:
LIGURIA	CASTELVECCHIO ROCCA BARBERA (SV)
PIEMONTE	GARESSIO (CN)

PROGETTO DEFINITIVO PER LA REALIZZAZIONE DI UN IMPIANTO DI PRODUZIONE DI ENERGIA ELETTRICA DA FONTE EOLICA
2 AEROGENERATORI

N. elaborato	2.5.4		Scala	1:250000

Titolo elaborato

PTR PIEMONTE:ARCHITETTURE E SISTEMA DEI BENI ARCHITETTONICI