
PTR PIEMONTE AREE AD ELEVATA QUALITA' PAESISTICA SCALA 1:250000

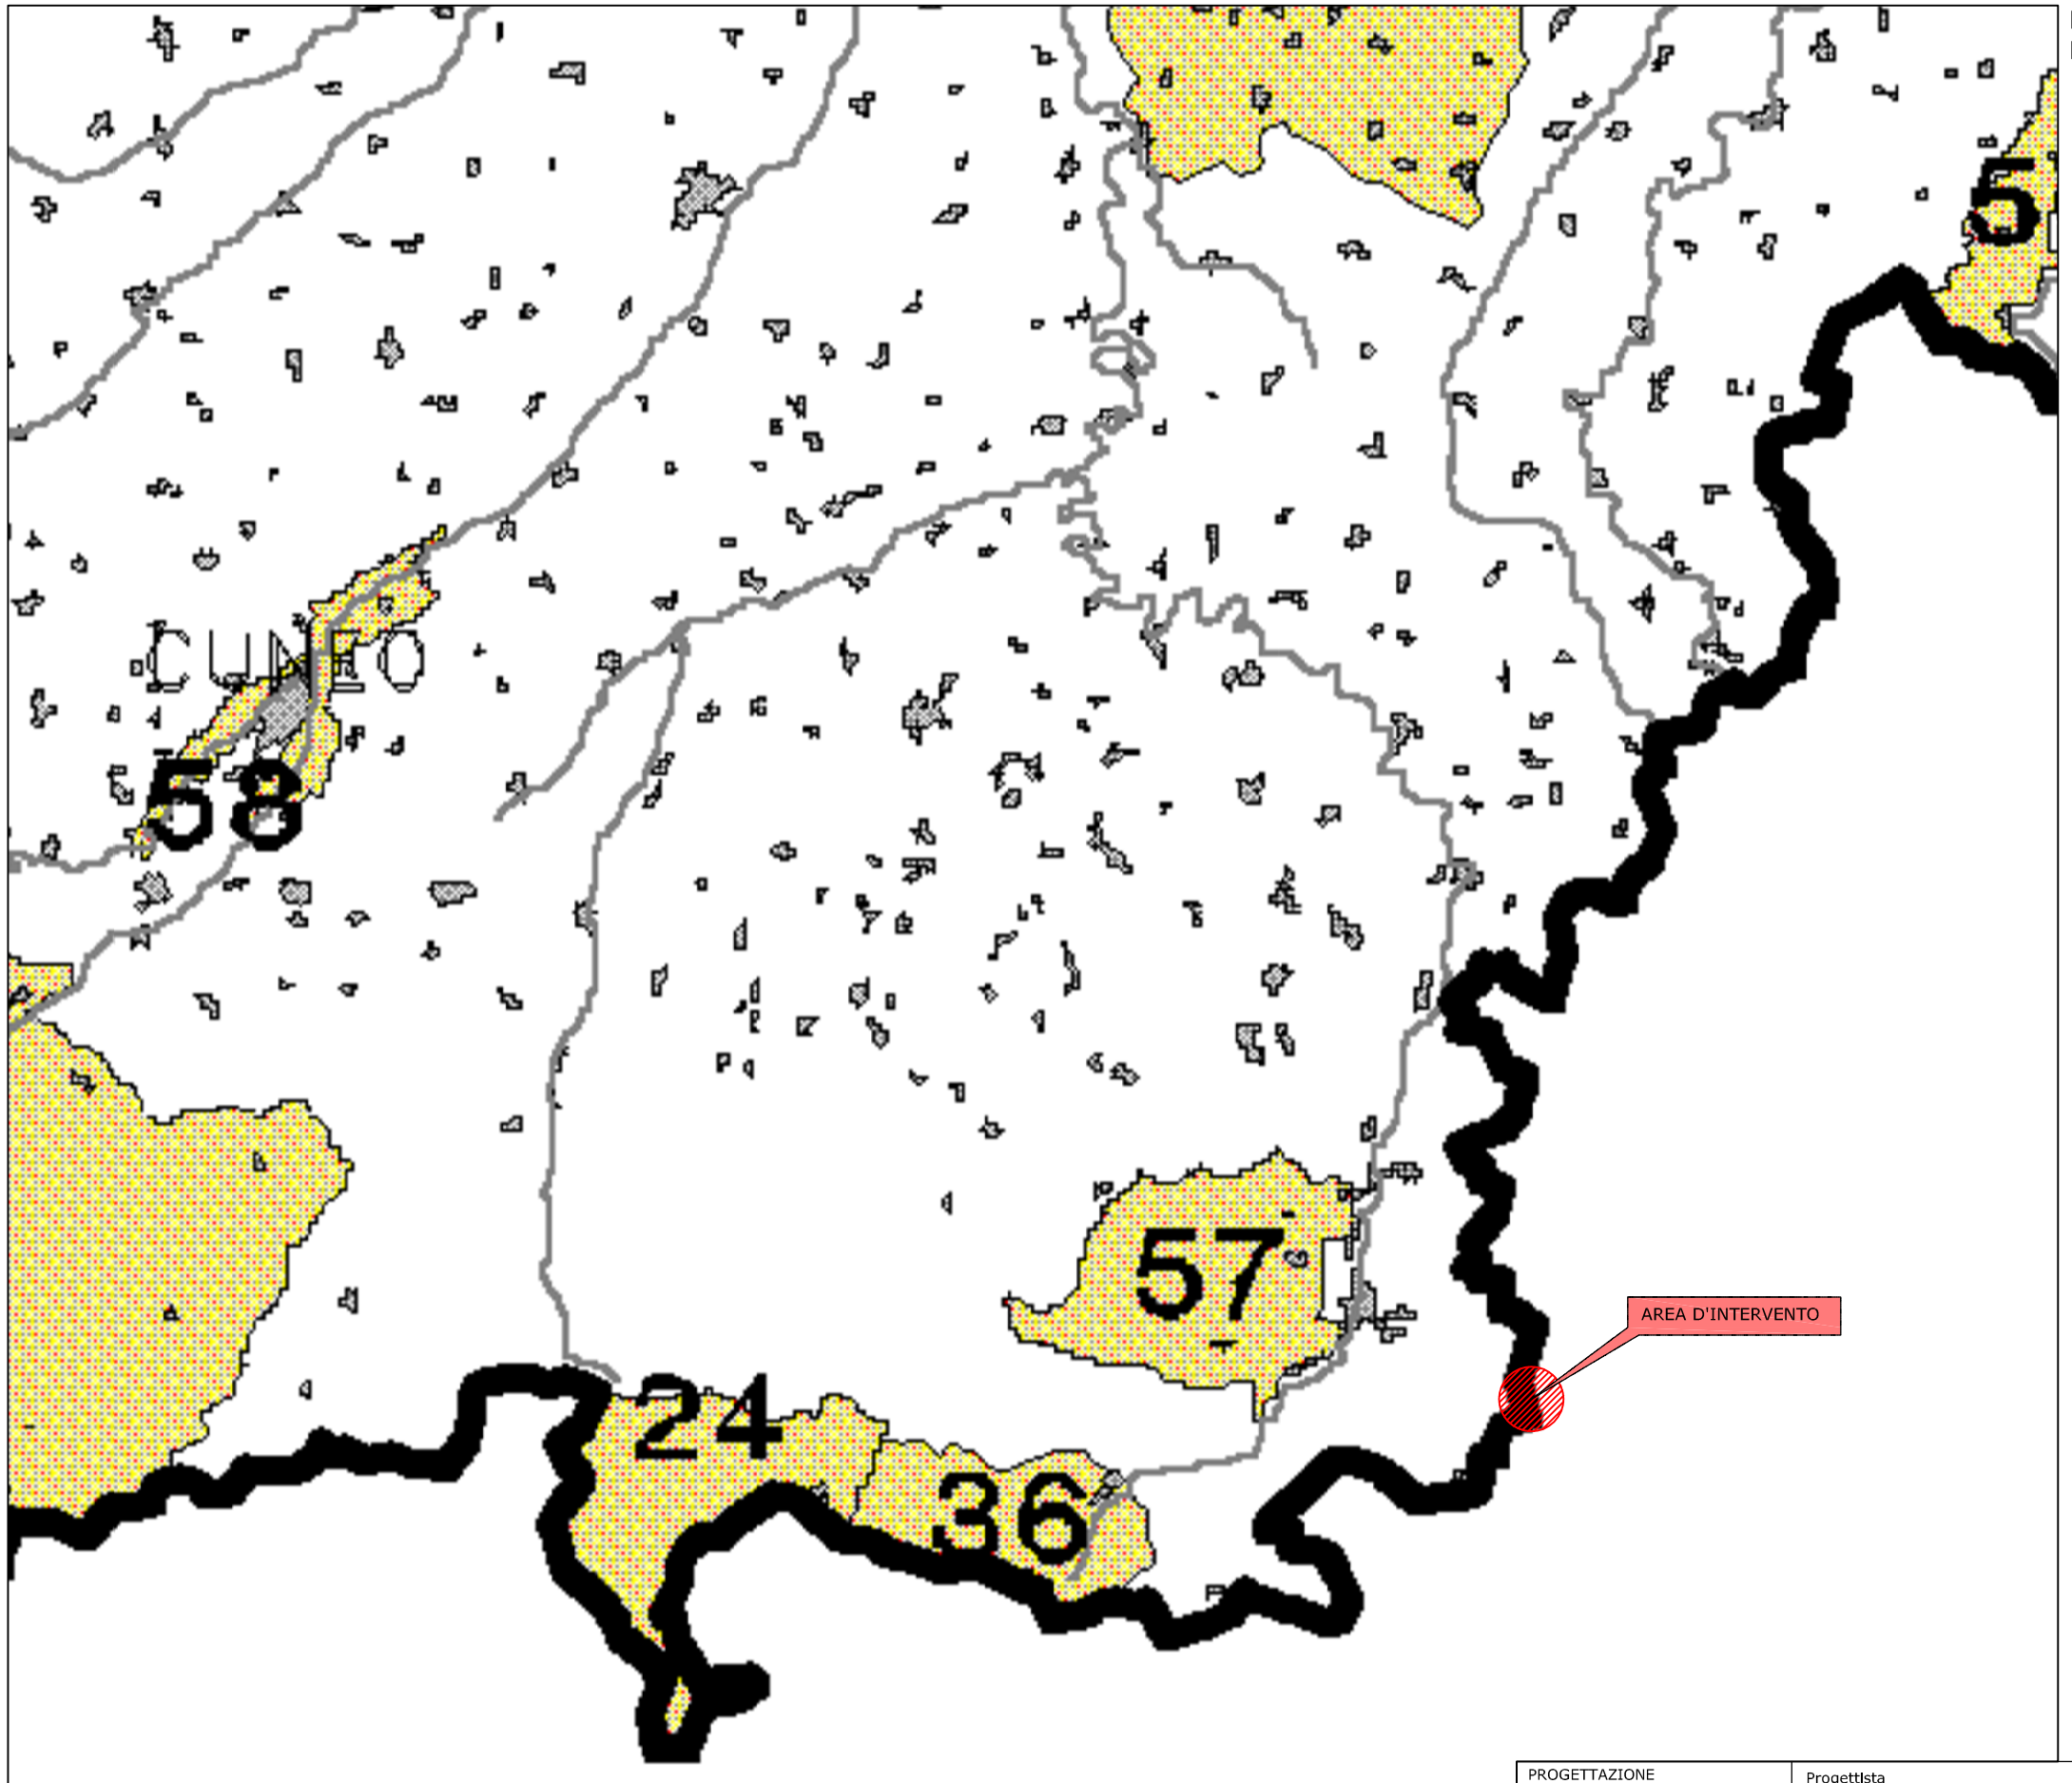

PROGETTAZIONE TEN project srl via Alcide De Gasperi, 32 82018 San Giorgio del Sannio (BN)	Progettista **Dott. Ing. Vittorio Iacono**	REGIONI: LIGURIA PIEMONTE Comuni: CASTELVECCHIO ROCCA BARBERA (SV) GARESSIO (CN)

PROGETTO DEFINITIVO PER LA REALIZZAZIONE DI UN IMPIANTO DI PRODUZIONE DI ENERGIA ELETTRICA DA FONTE EOLICA
2 AEROGENERATORI

N. elaborato	2.5.5	Scala	1:250000

Titolo elaborato
PTR PIEMONTE:AREE AD ELEVATA QUALITA' PAESISTICA