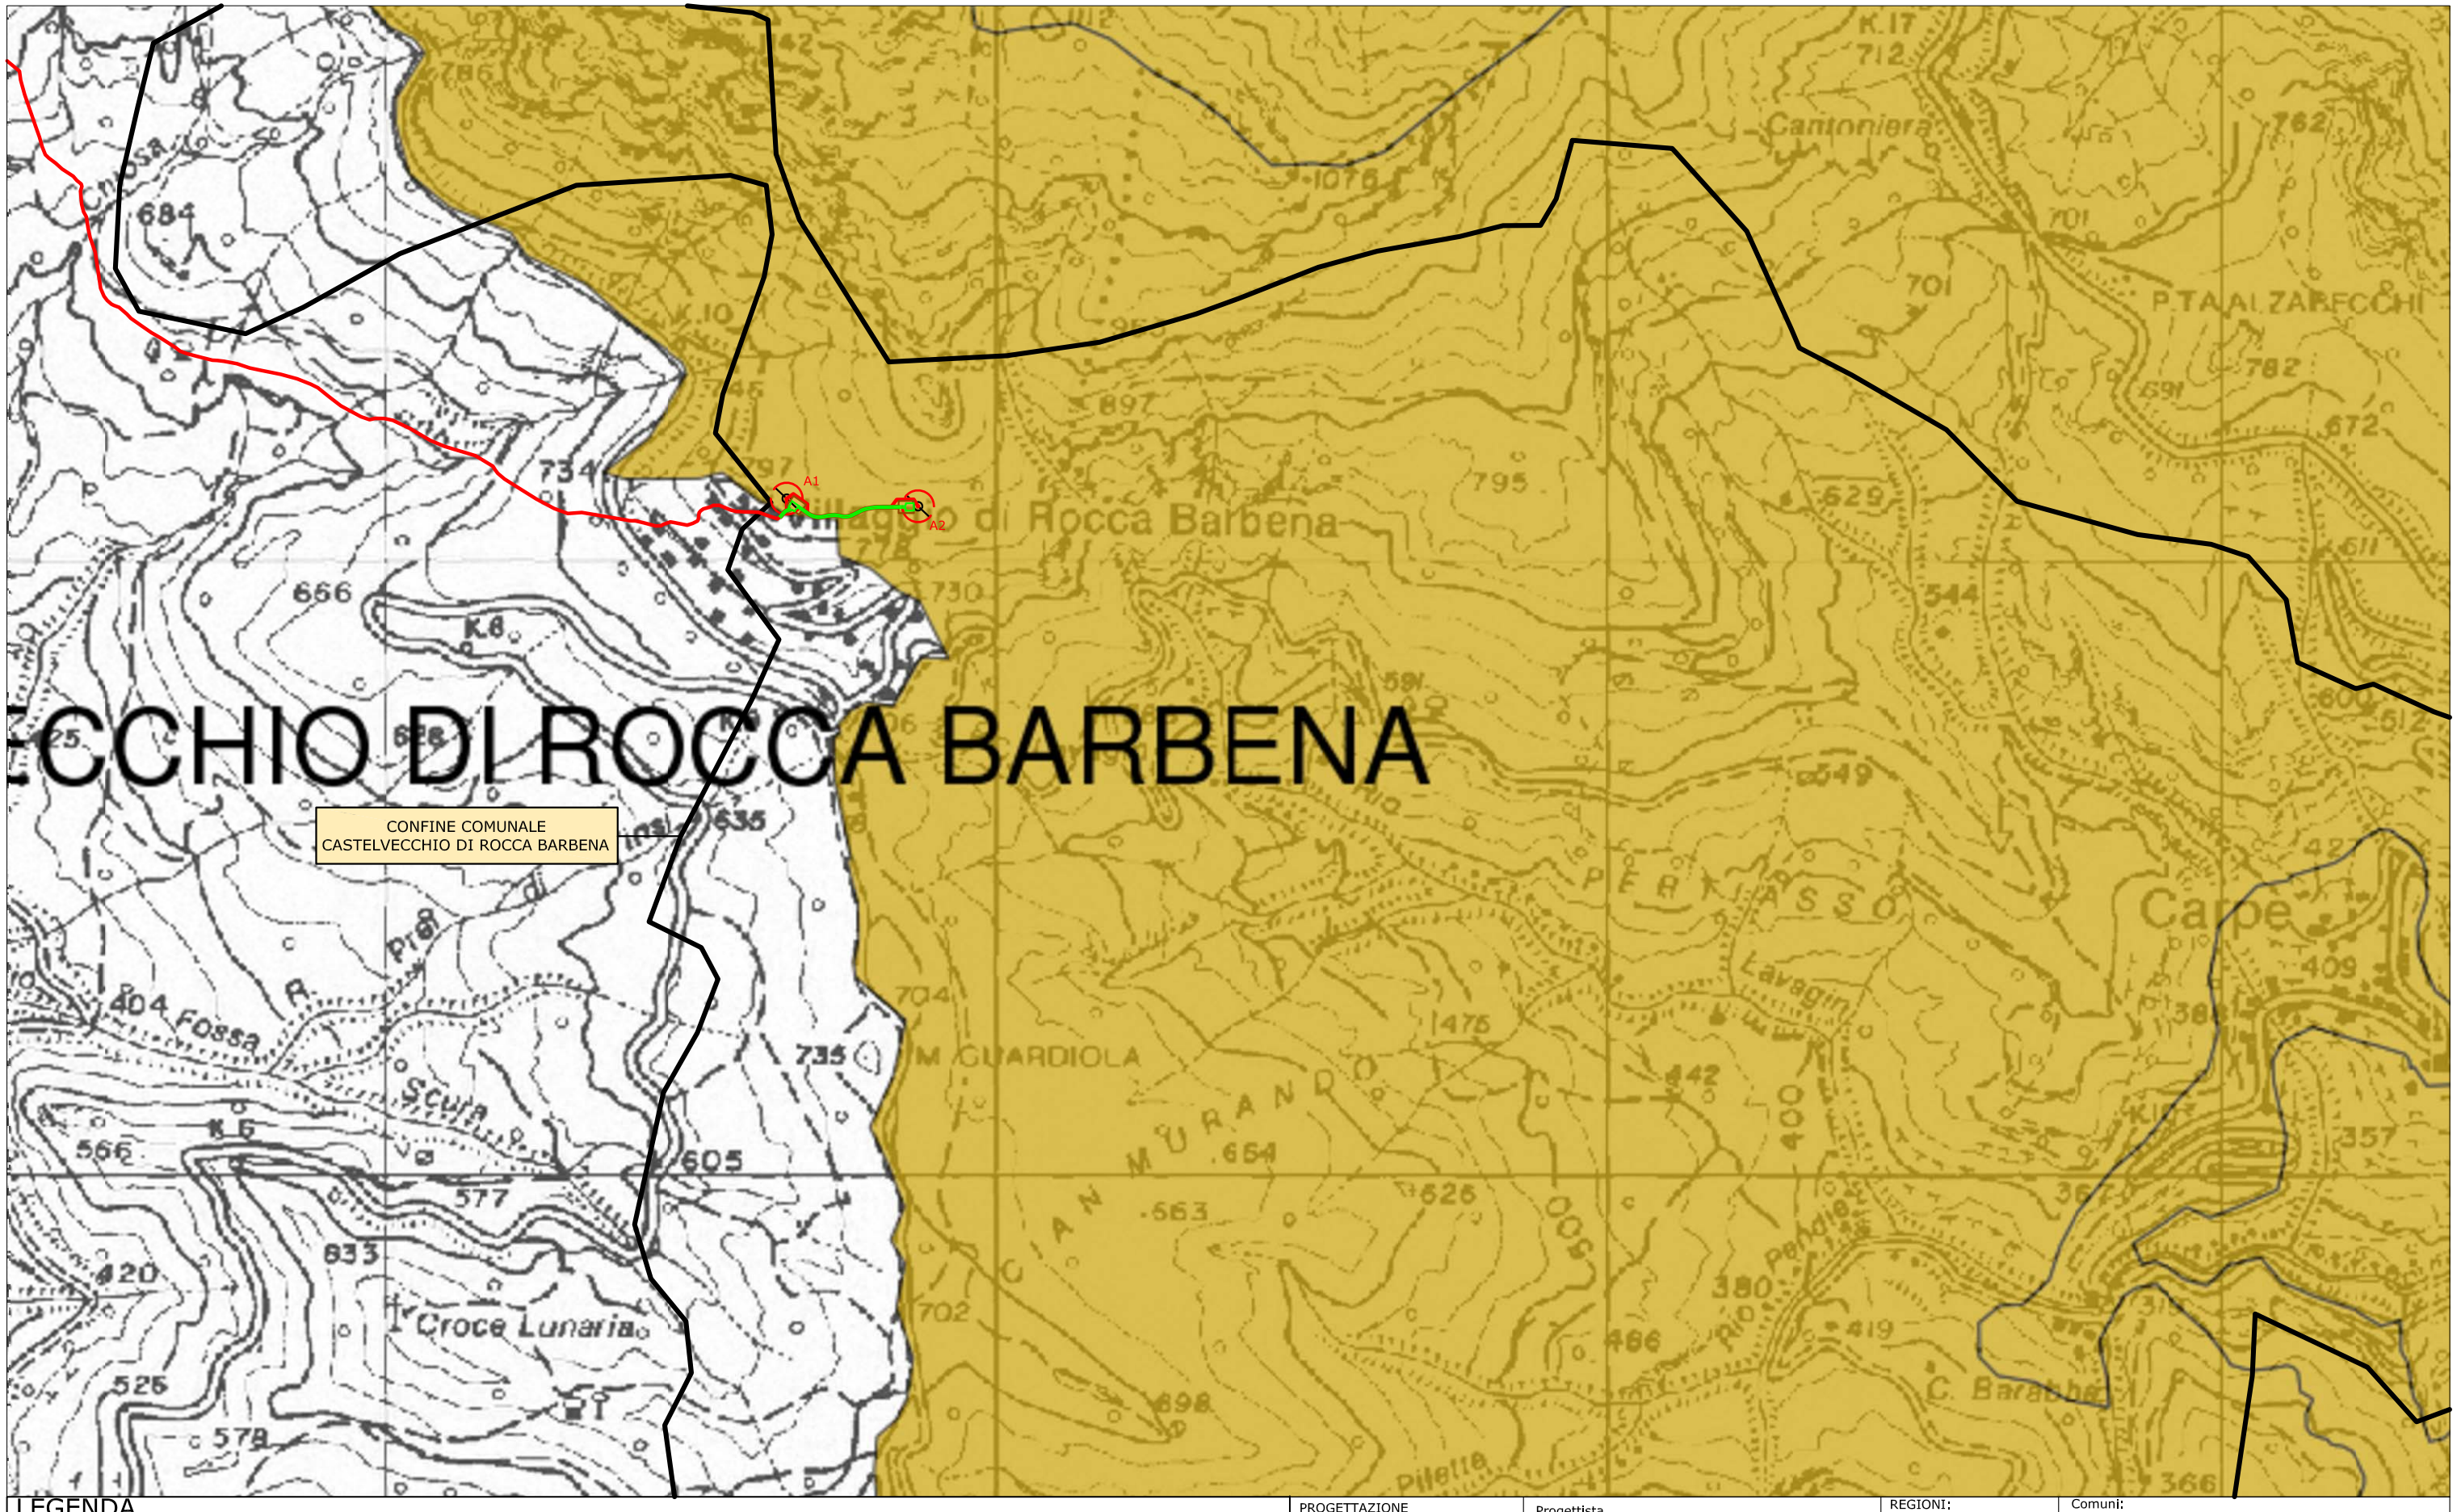


CCHIO DI ROCCA BARBENA

LEGENDA

- AEROGENERATORE DI PROGETTO
- CAVIDOTTO INTERNO — *Il tracciato seguirà il percorso di strade di cantiere.*
- CAVIDOTTO ESTERNO — Il punto di allaccio alla rete è stato ipotizzato in comune di Garessio (CN).
- STRADE E PIAZZOLE DI CANTIERE
- CABINA DI CONSEGNA
- AREE SOGGETTE A VINCOLO GALASSINI

PROGETTAZIONE

TEN project srl

via Alcide De Gasperi, 32
82018 San Giorgio del Sannio (BN)

Progettista

Dott. Ing. Vittorio Iacono

REGIONI:	Comuni:
LIGURIA PIEMONTE	CASTELVECCHIO ROCCA BARBERA (SV) GARESSIO (CN)

PROGETTO DEFINITIVO PER LA REALIZZAZIONE DI UN IMPIANTO DI PRODUZIONE DI ENERGIA ELETTRICA DA FONTE EOLICA
2 AEROGENERATORI

N. elaborato	2.10		Scala	1:10.000

Titolo elaborato

AREE SOGGETTE A VINCOLO GALASSINI