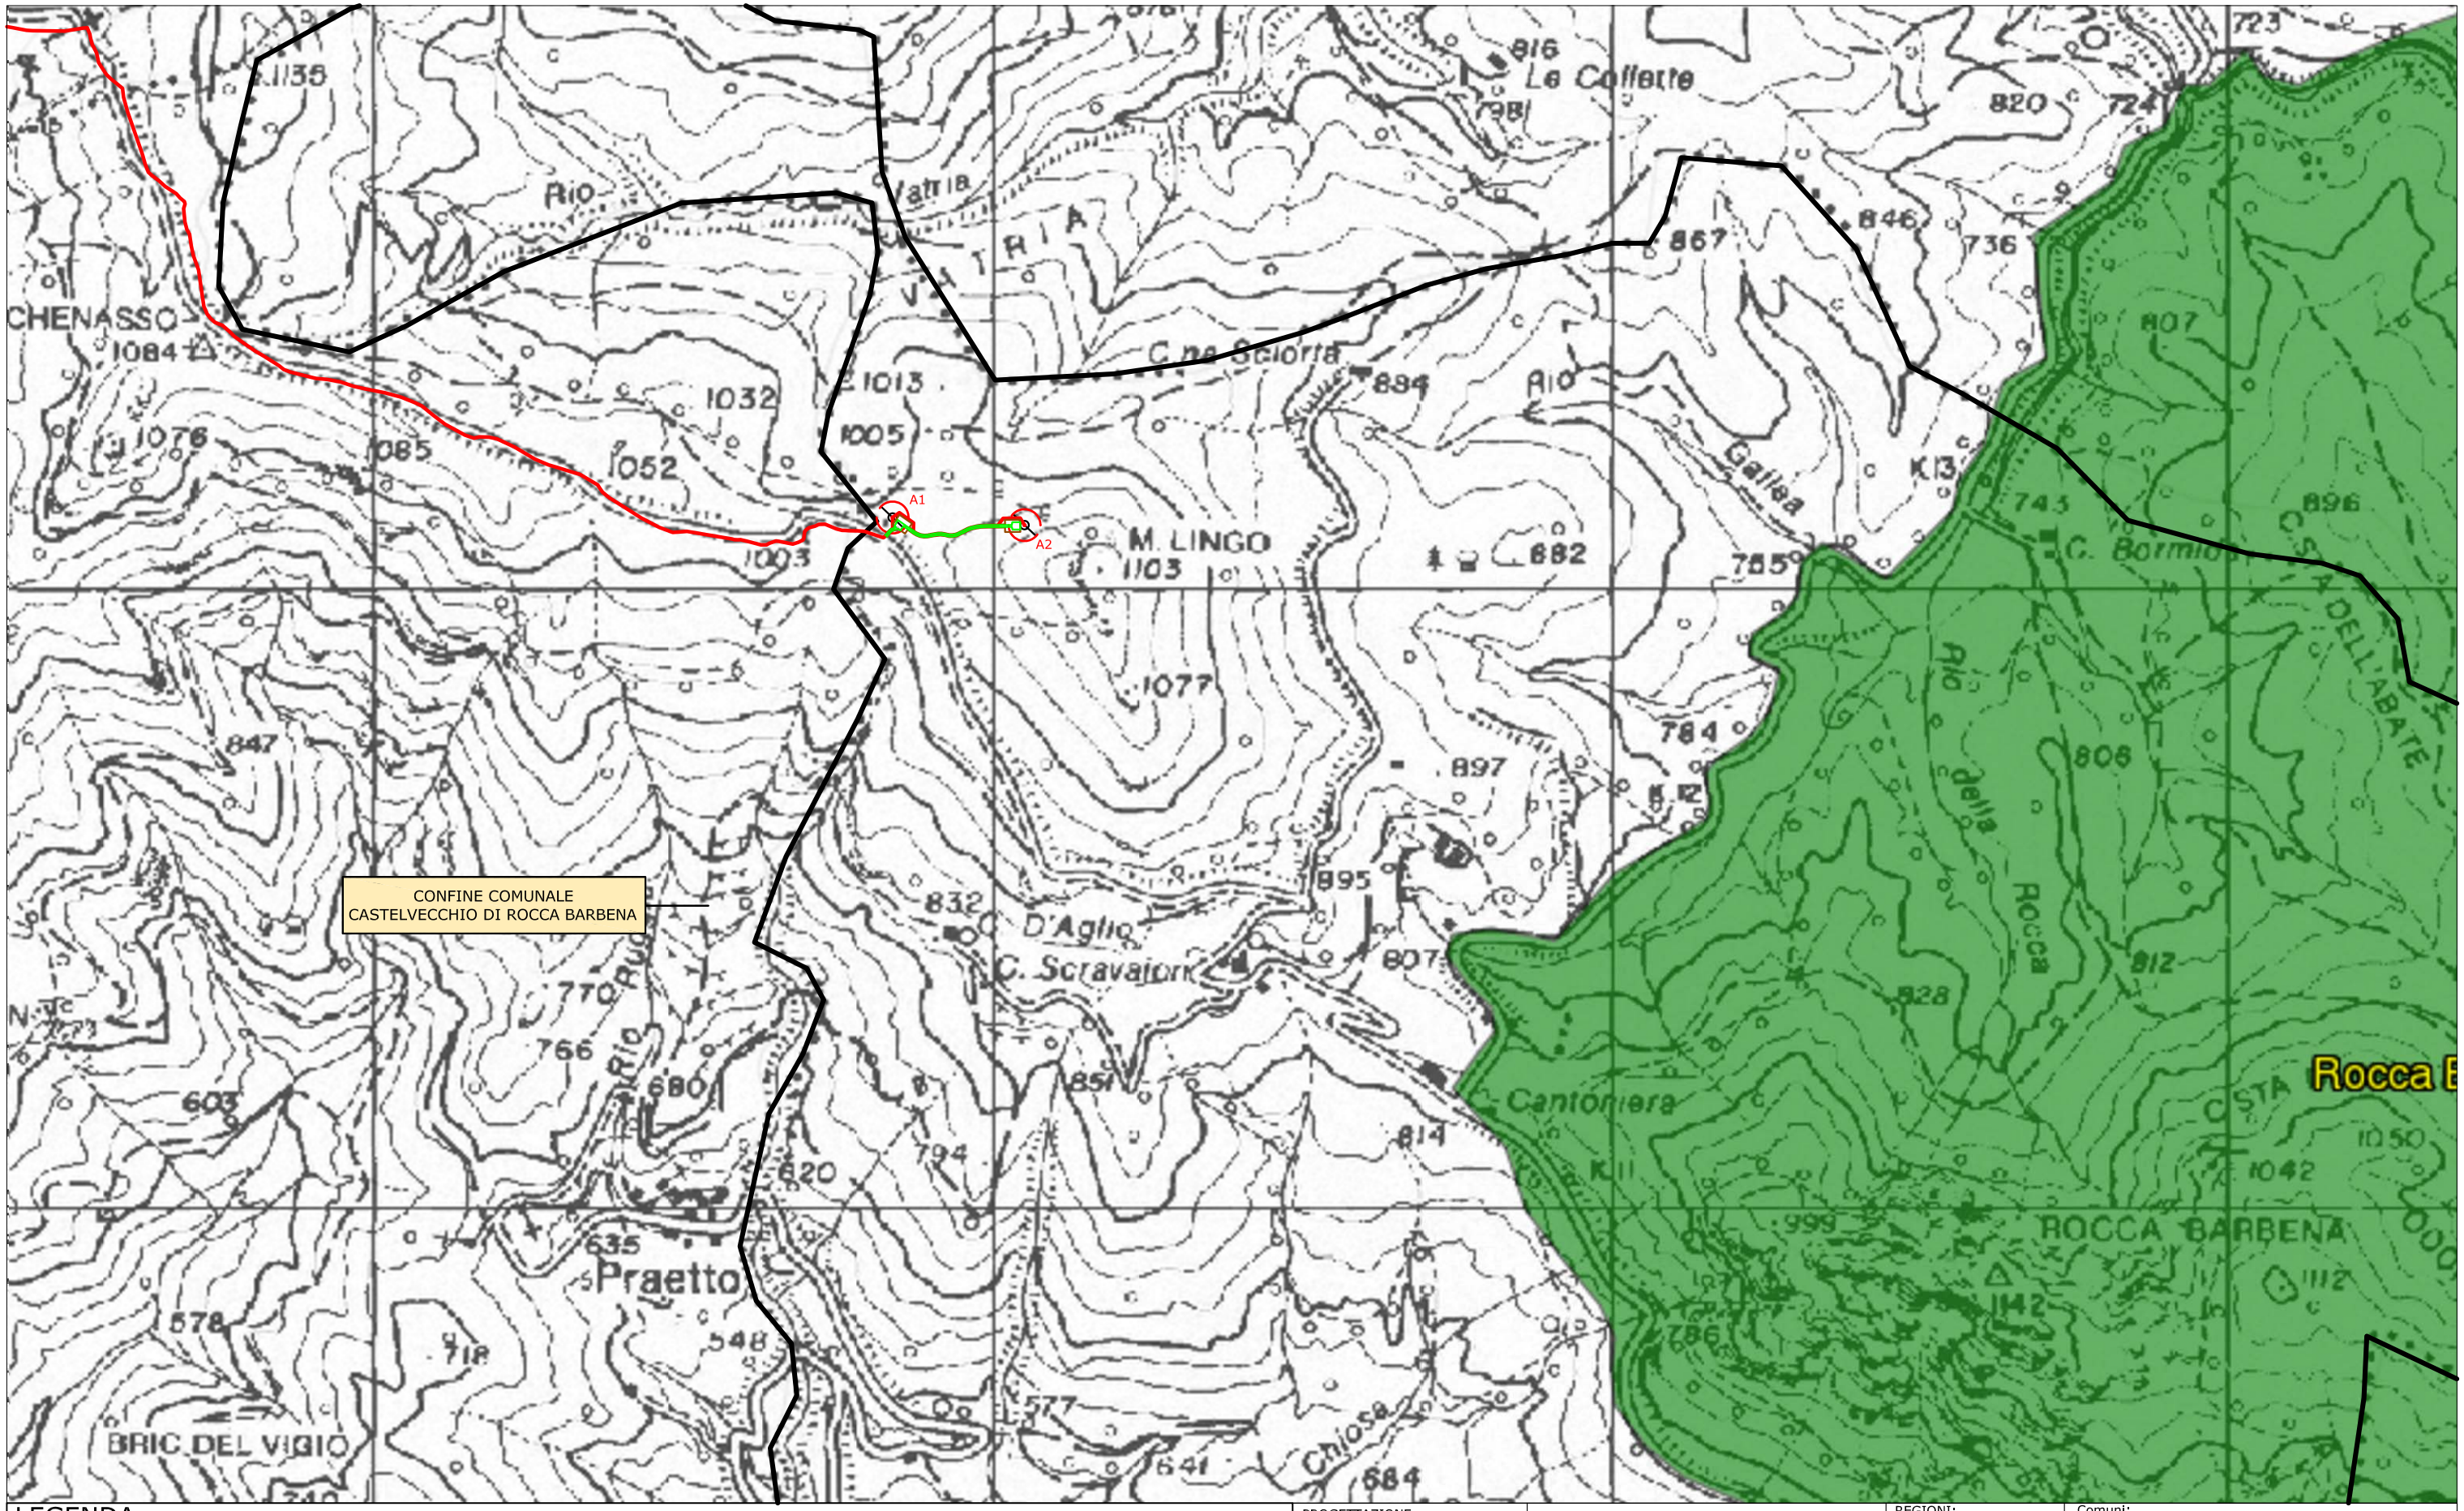


LEGENDA

- AEROGENERATORE DI PROGETTO
- CAVIDOTTO INTERNO — *Il tracciato seguirà il percorso di strade di cantiere.*
- CAVIDOTTO ESTERNO — Il punto di allaccio alla rete è stato fpotizzato In comune dI Garesslo (CN).
- STRADE E PIAZZOLE DI CANTIERE
- CABINA DI CONSEGNA
- AREE PROTETTE

PROGETTAZIONE

TEN project srl

via Alcide De Gasperi, 32
82018 San Giorgio del Sannio (BN)

Progettista

Dott. Ing. Vittorio Iacono

REGIONI:
LIGURIA
PIEMONTE

Comuni:
CASTELVECCHIO ROCCA BARBERA (SV)
GARESSIO (CN)

PROGETTO DEFINITIVO PER LA REALIZZAZIONE DI UN IMPIANTO DI PRODUZIONE DI ENERGIA ELETTRICA DA FONTE EOLICA
2 AEROGENERATORI

N. elaborato	2.11		Scala	1:10.000

Titolo elaborato
AREE PROTETTE