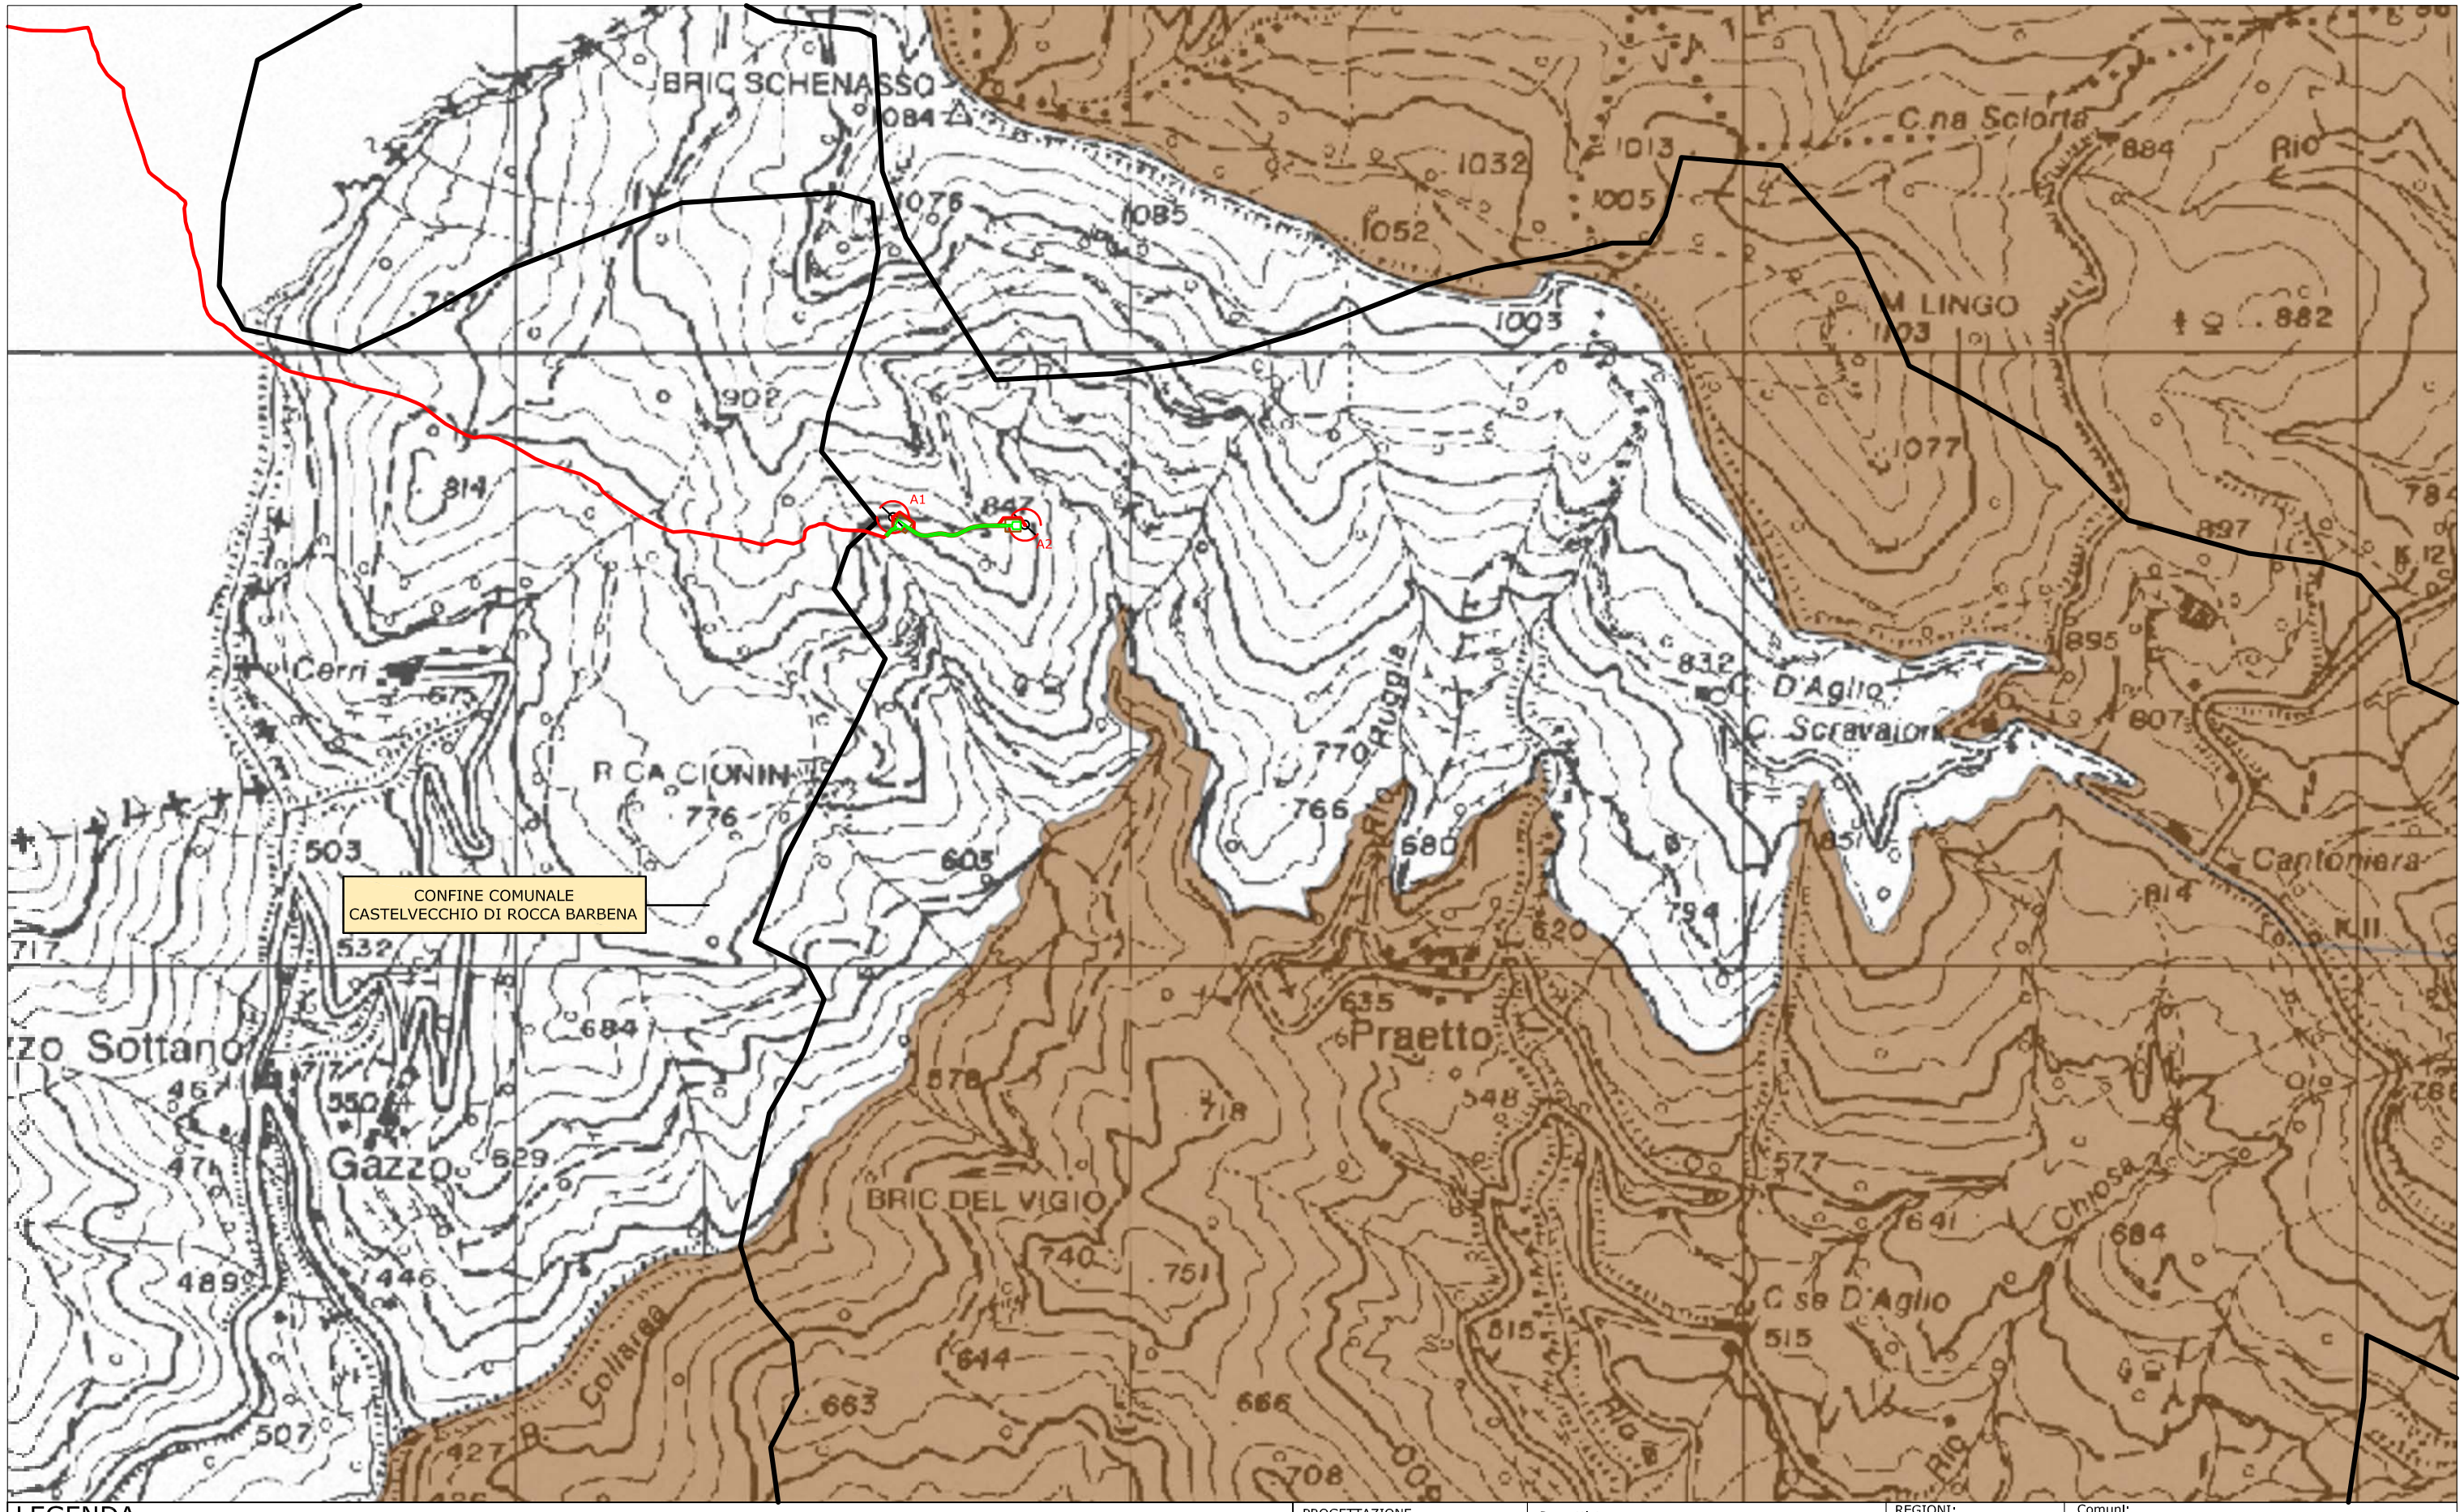



LEGENDA

- AEROGENERATORE DI PROGETTO
- CAVIDOTTO INTERNO — *Il tracciato seguirà il percorso di strade di cantiere.*
- CAVIDOTTO ESTERNO — Il punto di allaccio alla rete è stato ipotizzato in comune di Garessio (CN).
- STRADE E PIAZZOLE DI CANTIERE
- CABINA DI CONSEGNA
- AREA SIC

PROGETTAZIONE

TEN project srl

1:10.000

via Alcide De Gasperi, 32
82018 San Giorgio del Sannio (BN)

Progettista

**Dott. Ing. Vittorio Iacono**

REGIONI:
LIGURIA
PIEMONTE

Comuni:
CASTELVECCHIO ROCCA BARBERA (SV)
GARESSIO (CN)

PROGETTO DEFINITIVO PER LA REALIZZAZIONE DI UN IMPIANTO DI PRODUZIONE DI ENERGIA ELETTRICA DA FONTE EOLICA
2 AEROGENERATORI

N. elaborato: 2.12

Scala:

Titolo elaborato
RETE NATURA 2000: AREE SIC