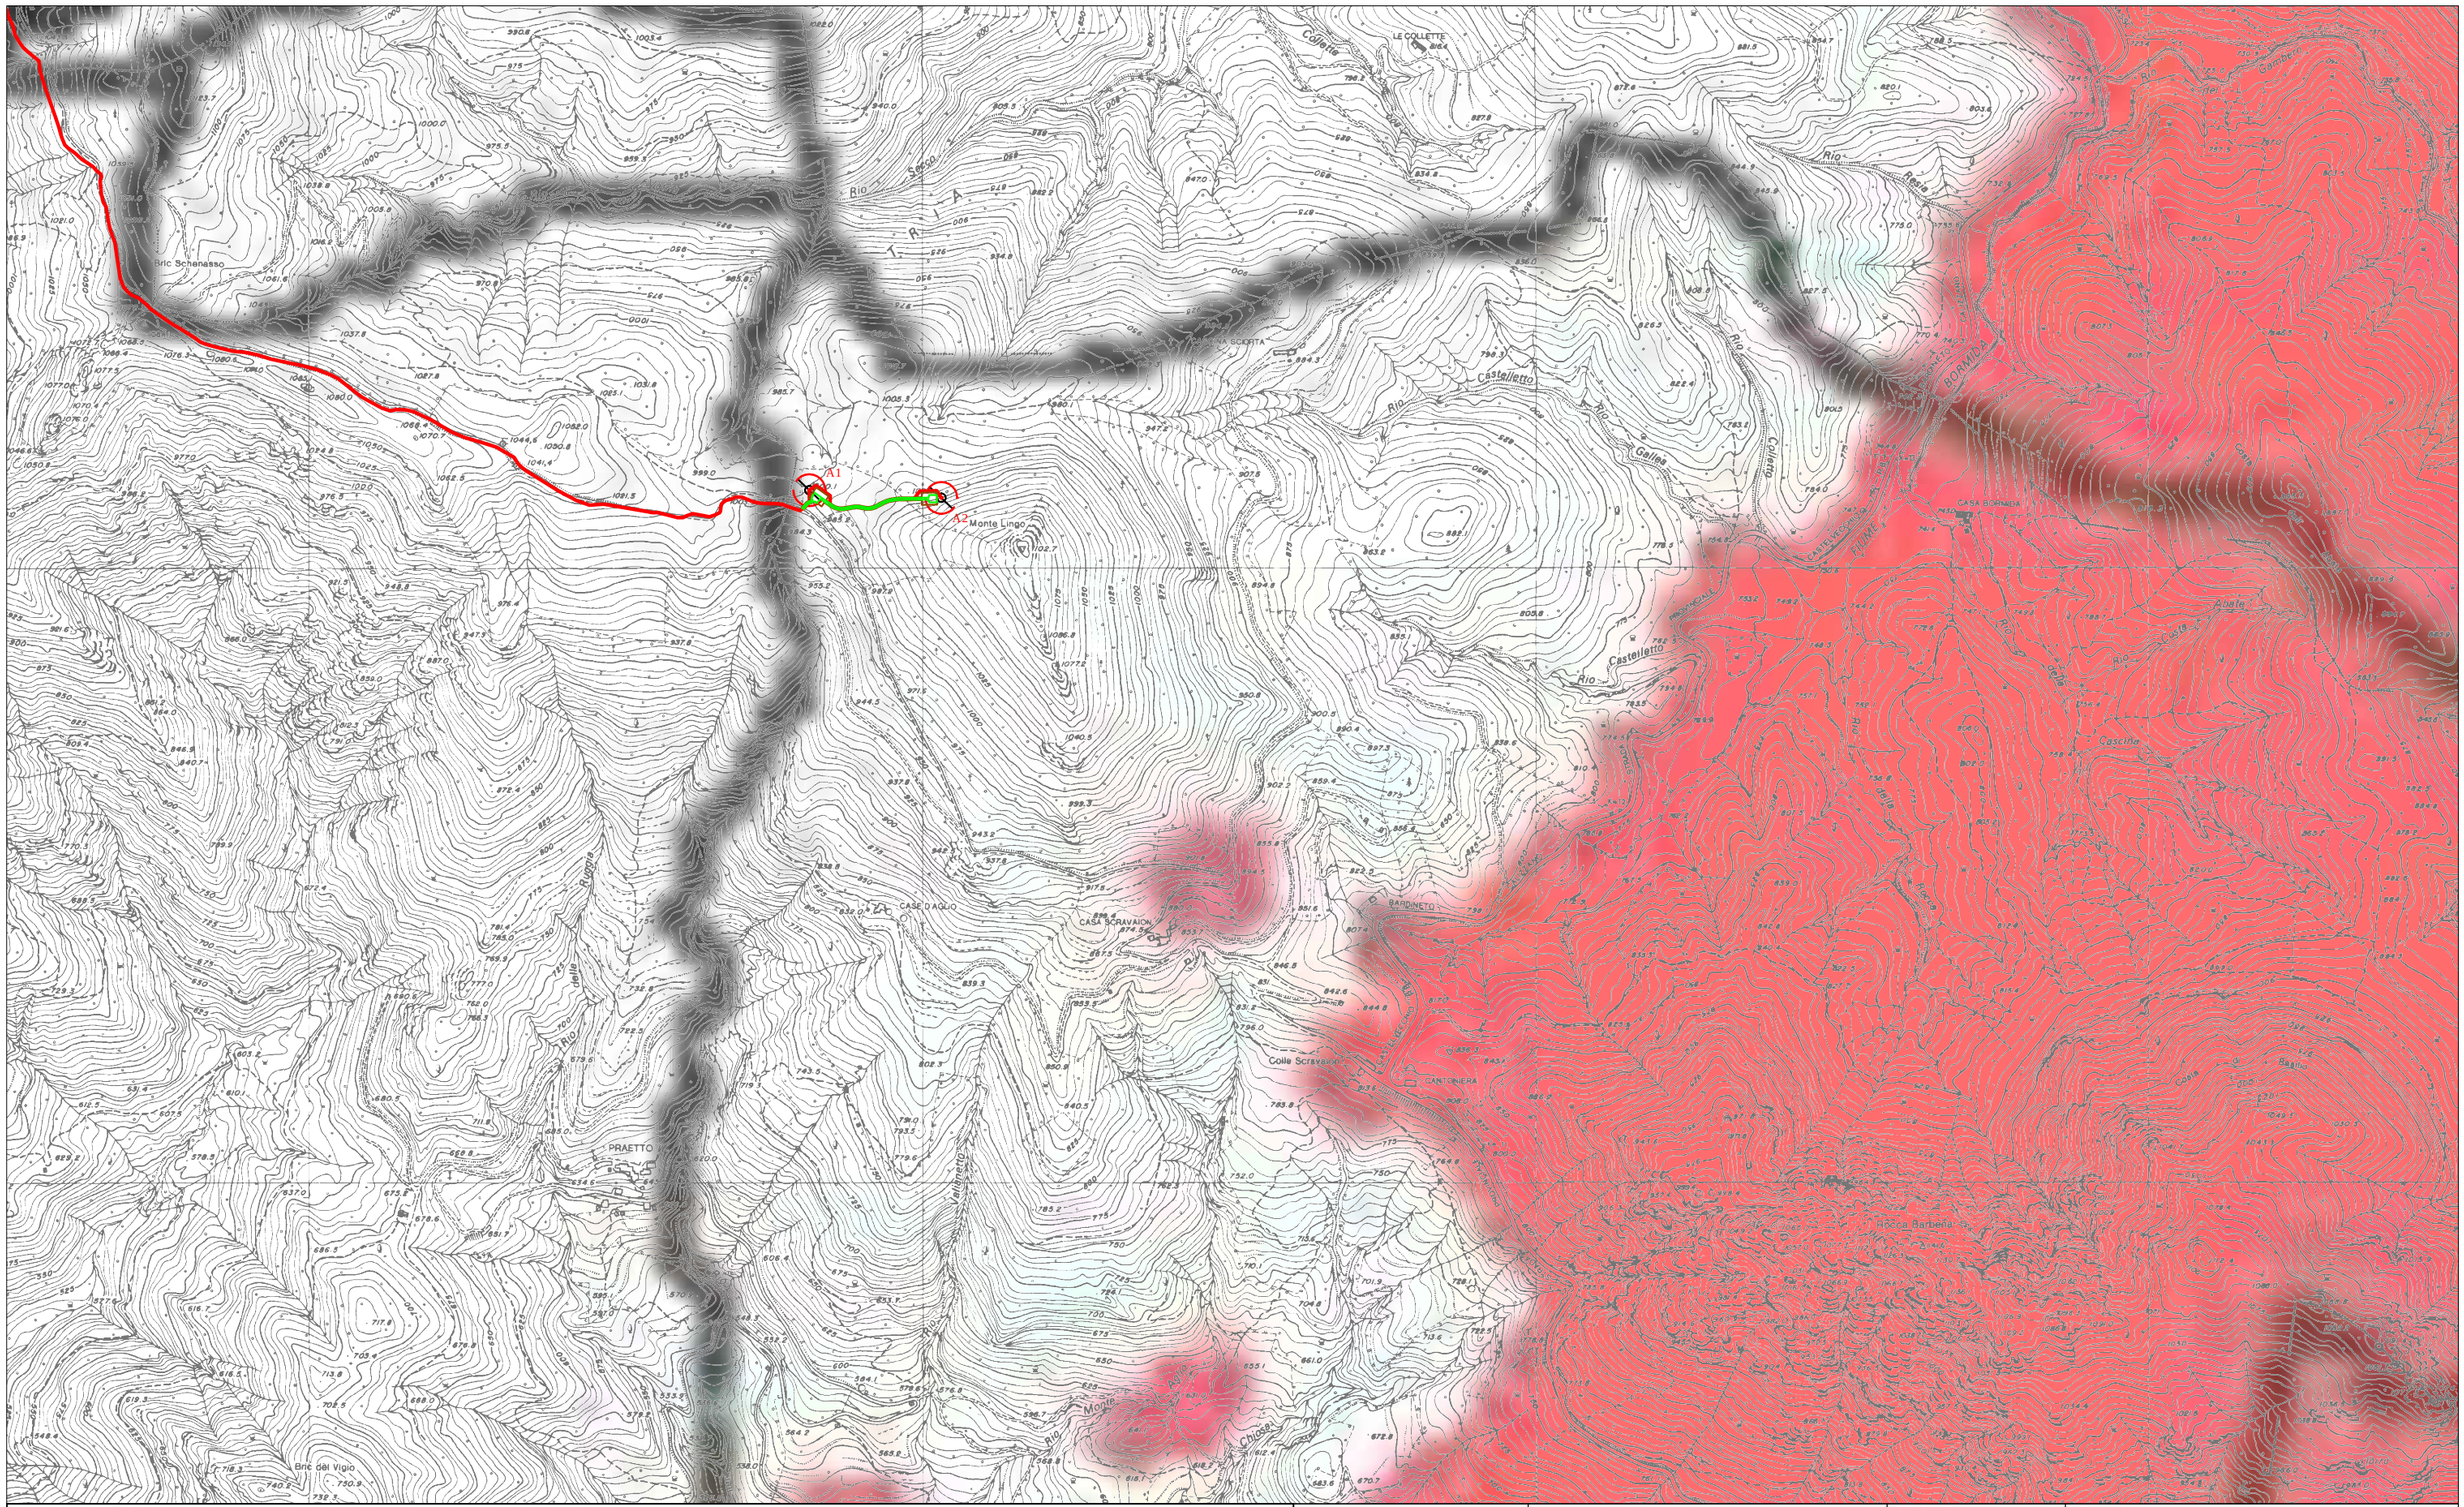


LEGENDA

- AEROGENERATORE DI PROGETTO
- STRADE E PIAZZOLE DI CANTIERE
- CAVIDOTTO INTERNO
  Il tracciato seguirà il percorso di strade di cantiere.
- CABINA DI CONSEGNA
- CAVIDOTTO ESTERNO
  Il punto di allaccio alla rete è stato ipotizzato in comune di Garessio (CN).
- AREE NON IDONEE ALL'EOLICO

PROGETTAZIONE

TEN project srl

via Alcide De Gasperi, 32
82018 San Giorgio del Sannio (BN)

Progettista

Dott. Ing. Vittorio Iacono

REGIONI:
LIGURIA
PIEMONTE

Comuni:
CASTELVECCHIO ROCCA BARBERA (SV)
GARESSIO (CN)

PROGETTO DEFINITIVO PER LA REALIZZAZIONE DI UN IMPIANTO DI PRODUZIONE DI ENERGIA ELETTRICA DA FONTE EOLICA
2 AEROGENERATORI

N. elaborato	2. 13		Scala	1:10.000

Titolo elaborato

AREE NON IDONEE ALL'EOLICO