



QUADRO 1: INQUADRAMENTO CATASTALE SU GARESSIO (SCALA 1:2000)

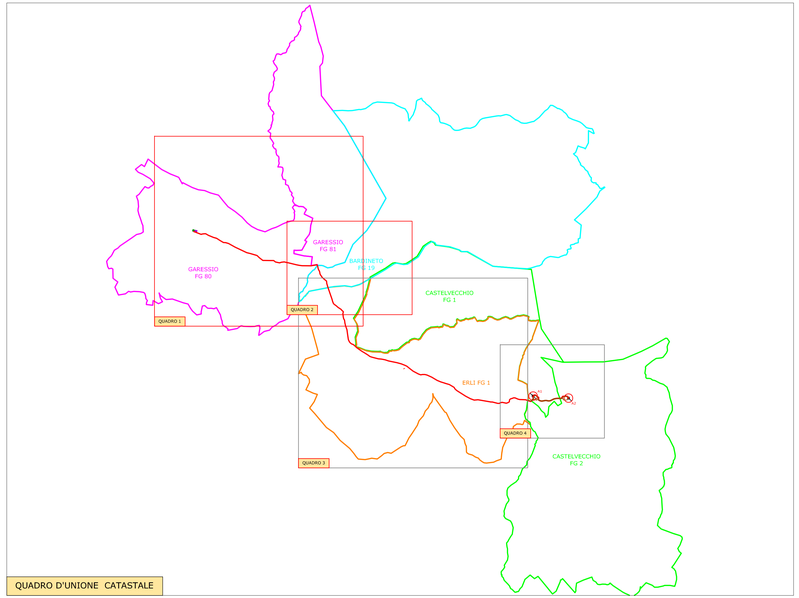

QUADRO D'UNIONE CATASTALE

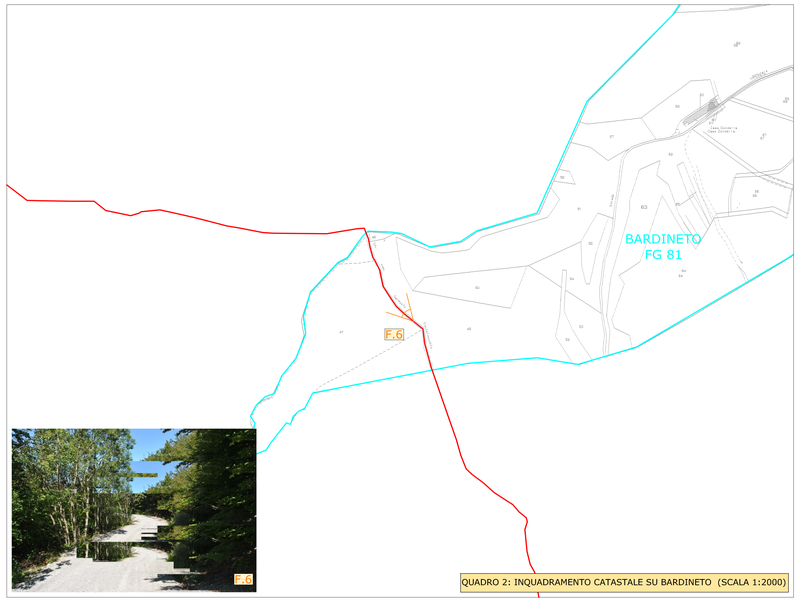

QUADRO 2: INQUADRAMENTO CATASTALE SU BARDINETO (SCALA 1:2000)

LEGENDA

- AREA CABINA ESISTENTE
- AREA CABINA DI CONSEGNA
- CAVIDOTTO IMPIANTO DI RETE
  realizzato interamente su strada esistente asfaltata; lunghezza cavidotto 8m
- CAVIDOTTO IMPIANTO DI UTENZA
  realizzato interamente su sede stradale esistente; lunghezza complessiva 2850m di cui 55m su strada asfaltata
- TRATTO DI CAVIDOTTO SU STRADA ESISTENTE NON RIPORTATA AL CATASTO
- PUNTI DI RIPRESA FOTOGRAFICA

REGIONI LIGURIA - PIEMONTE

Comuni:
CASTELVECCHIO ROCCA BARBENA (SV): LOCALITA' "MONTE LINGO"
GARESSIO (CN): LOCALITA' "ORTICO"

PROGETTO DEFINITIVO PER LA REALIZZAZIONE DI UN IMPIANTO DI PRODUZIONE DI ENERGIA ELETTRICA DA FONTE EOLICA
2 AEROGENERATORI

Sezione 3:
RILIEVI PLANOALTIMETRICI ED ELABORATI PROGETTUALI

Titolo elaborato:
LAYOUT DI PROGETTO IN FASE DI CANTIERE SU PLANIMETRIA CATASTALE CON RILIEVO FOTOGRAFICO TRACCIATO CAVIDOTTO

N. Elaborato 3.3.1 | Scala: 1:2.000 | Data: FEBBRAIO 2012

Committente
fen energia
Via Nazionale, 2
25052 Piancogno (BS)

Legale Rappresentante
Dott. Elio Rosario Gheza

Progettazione
TEN project srl
via Alcide De Gasperi 32
60018 San Giorgio del Sannio (BN)

Progettista
Dott. Ing. Vittorio Iacono

REV.	DATA	REDAZIONE sigla	REDAZIONE firma	CONTROLLO-EMISSIONE settore	CONTROLLO-EMISSIONE sigla	CONTROLLO-EMISSIONE firma	DESCRIZIONE
01	Febbraio 2012	PM		P.C.A.	NT		Adeguamento STMG
00	Maggio 2011	PM		P.C.A.	NT		Richiesta A.U. - D.Lgs 387/03