



QUADRO 3: INQUADRAMENTO CATASTALE SU ERLI (SCALA 1:2000)

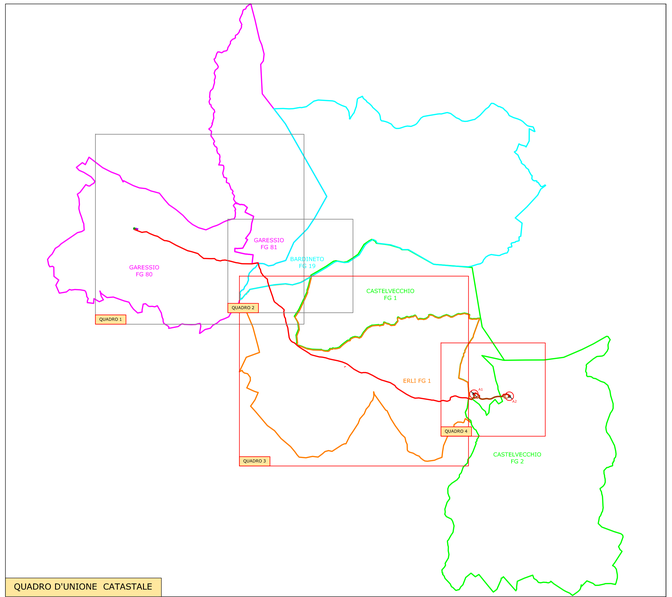

QUADRO D'UNIONE CATASTALE

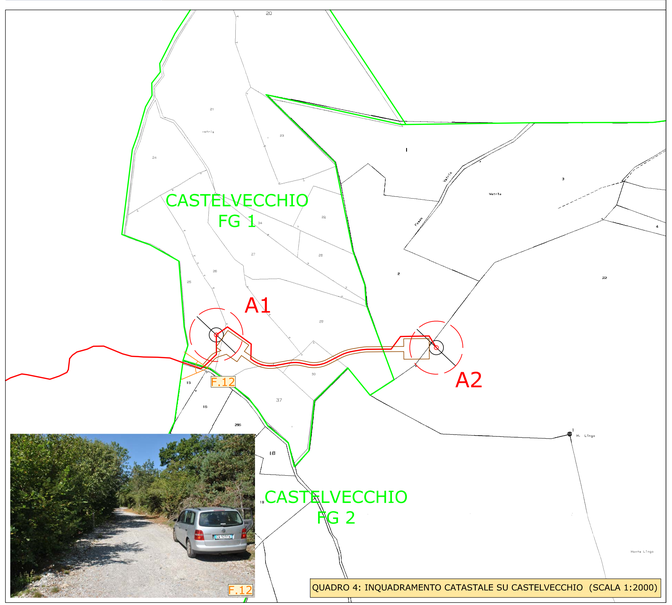

QUADRO 4: INQUADRAMENTO CATASTALE SU CASTELVECCHIO (SCALA 1:2000)

LEGENDA

AEROGENERATORE DI PROGETTO

PIAZZOLA DI CANTIERE

PUNTO DI RIPRESA FOTOGRAFICA

CAVIDOTTO IMPIANTO DI UTENZA
realizzato interamente su sede stradale esistente; lunghezza complessiva 2850m di cui 55m su strada asfaltata

VIABILITA' DI CANTIERE
in fase di cantiere non saranno realizzate strade ex novo, bensì si prevede l'adeguamento delle piste esistenti sul sito d'impianto per una lunghezza complessiva di circa 185m

REGIONI LIGURIA - PIEMONTE

Comuni:
CASTELVECCHIO ROCCA BARBENA (SV): LOCALITA' "MONTE LINGO"
GARESSIO (CN): LOCALITA' "ORTICO"

PROGETTO DEFINITIVO PER LA REALIZZAZIONE DI UN IMPIANTO DI PRODUZIONE DI ENERGIA ELETTRICA DA FONTE EOLICA
2 AEROGENERATORI

Sezione 3:
RILIEVI PLANOALTIMETRICI ED ELABORATI PROGETTUALI

Titolo elaborato:
LAYOUT DI PROGETTO IN FASE DI CANTIERE SU PLANIMETRIA CATASTALE CON RILIEVO FOTOGRAFICO TRACCIATO CAVIDOTTO

N. Elaborato 3.3.2 Scala: 1:2.000 Data: FEBBRAIO 2012

Committente
Green Wind
Via Nazionale, 2
25052 Piancogno (BS)

Progettazione
PEN project srl
via Abate De Gasperi, 32
82018 San Giorgio del Sannio (BN)

Legale Rappresentante
Dott. Ello Rosario Gheza

Progettista
Dott. Ing. Vittorio Iacono

REV.	DATA	REDAZIONE sigla	REDAZIONE firma	CONTROLLO-EMISSIONE settore	CONTROLLO-EMISSIONE sigla	CONTROLLO-EMISSIONE firma	DESCRIZIONE
01	Febbraio 2012	PM		P.C.A.	NT		Adeguamento STMG
00	Maggio 2011	PM		P.C.A.	NT		Richiesta A.U. – D.Lgs 387/03