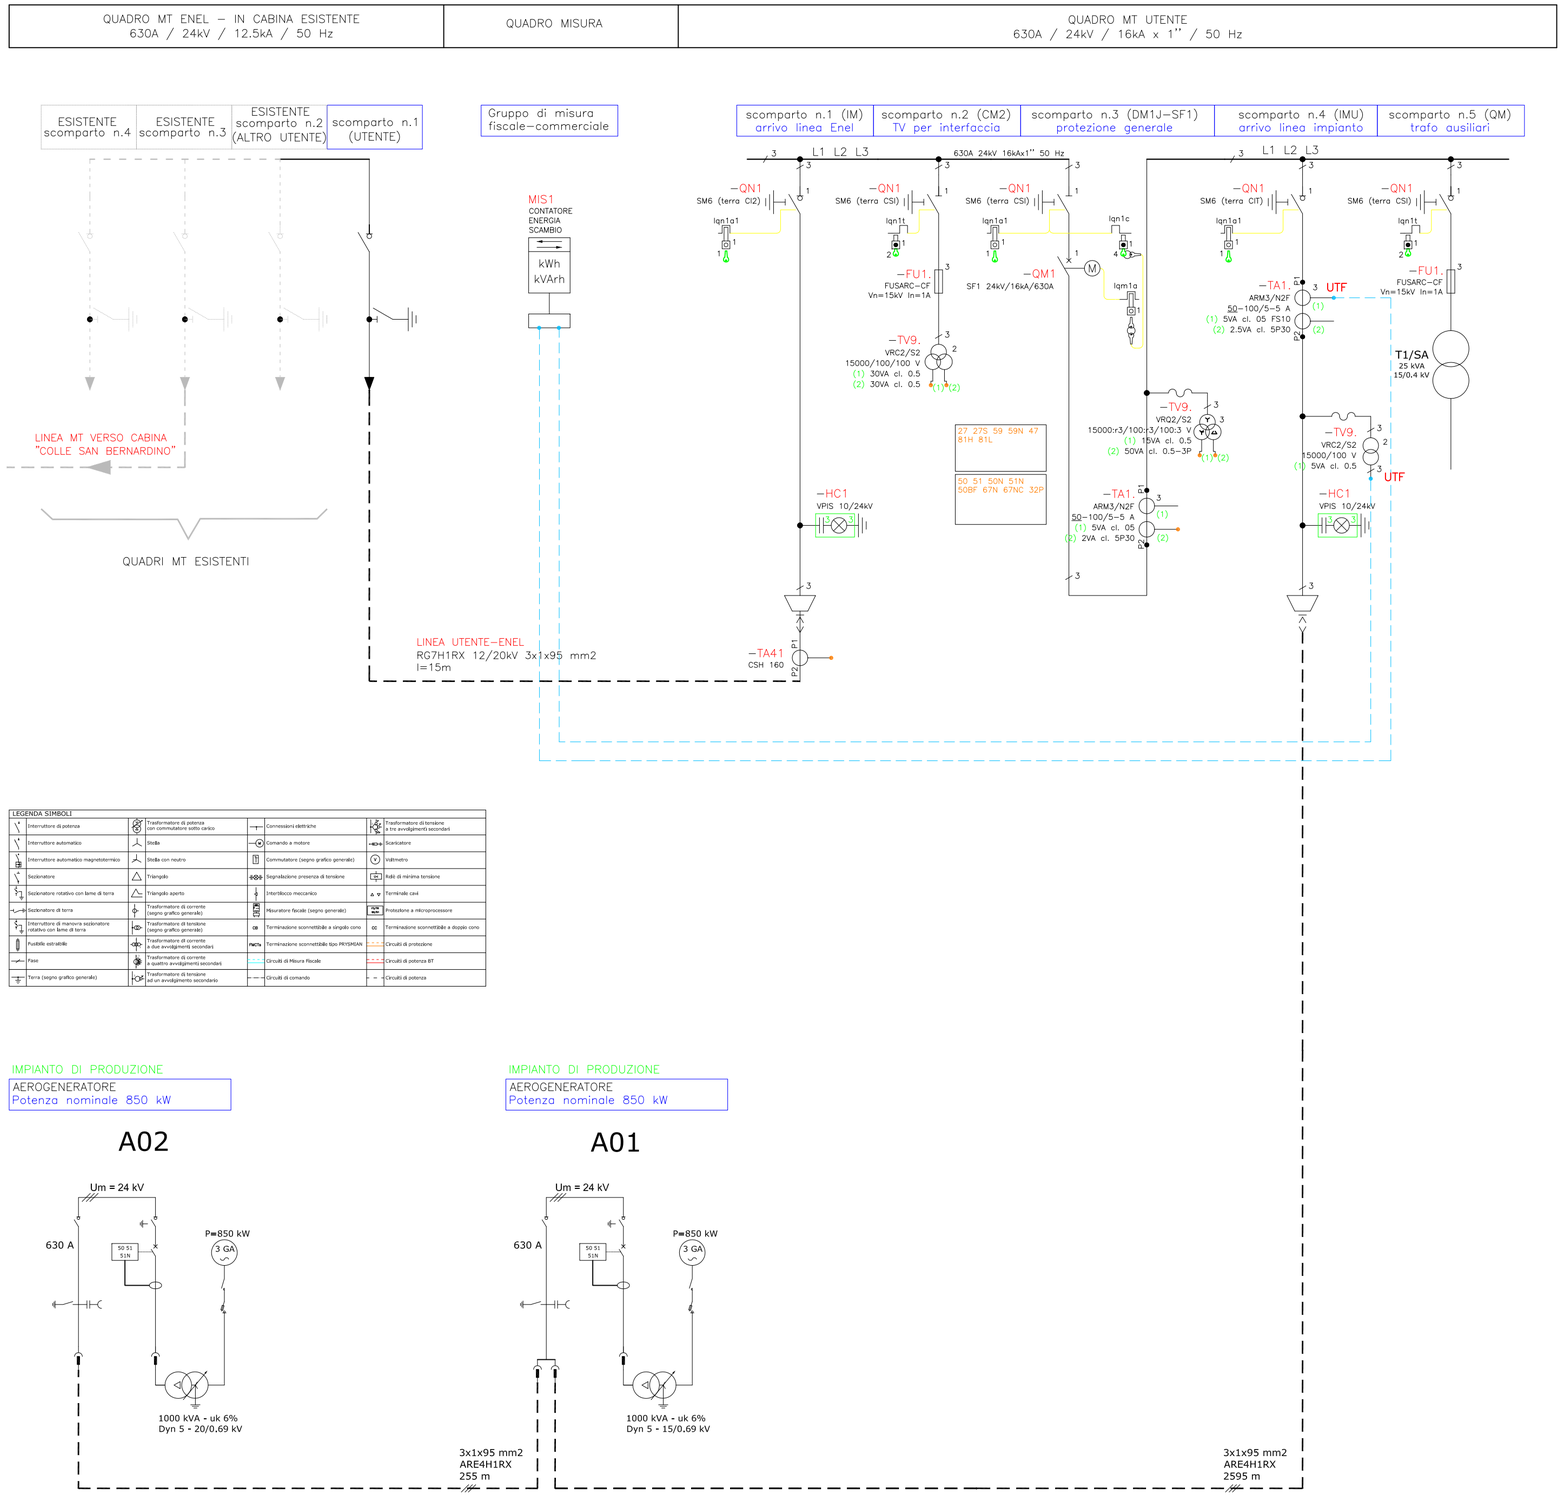


REGIONI LIGURIA - PIEMONTE

Comuni:
CASTELVECCHIO ROCCA BARBENA (SV): LOCALITA' "MONTE LINGO"
GARESSIO (CN): LOCALITA' "ORTICO"

PROGETTO DEFINITIVO PER LA REALIZZAZIONE DI UN IMPIANTO DI PRODUZIONE DI ENERGIA ELETTRICA DA FONTE EOLICA
2 AEROGENERATORI

Sezione 5:
ELABORATI PROGETTUALI SISTEMA ELETTRICO

Titolo elaborato:
SCHEMA ELETTRICO UNIFILARE

N. Elaborato 5.3 Scala: Data: FEBBRAIO 2012

Committente

fen Energia

Via Nazionale, 2
25052 Piancogno (BS)

Progettazione

TEN project srl

via Alcide De Gasperi, 32
82018 San Giorgio del Sannio (BN)

Legale Rappresentante
Dott. Elio Rosario Gheza

Progettista
Dott. Ing. Vittorio Iacono

ORDINE DEGLI INGEGNERI DELLA PROVINCIA DI NAPOLI
DOTT. ING.
IACONO VITTORIO
SEZIONE A
SETTORI: CIVILE E AMBIENTALE - INDUSTRIALE - DELL'INFORMAZIONE
N° ISCRIZ.:
13366

REV.	DATA		REDAZIONE		CONTROLLO-EMISSIONE			DESCRIZIONE
		sigla	firma	settore	sigla	firma		
00	Febbraio 2012	MO		P.S.E.	DN			Richiesta A.U. - D.Lgs 387/03