


INQUADRAMENTO GENERALE STRADA DI ACCESSO AL CAMPO EOLICO (SCALA 1:50.00)








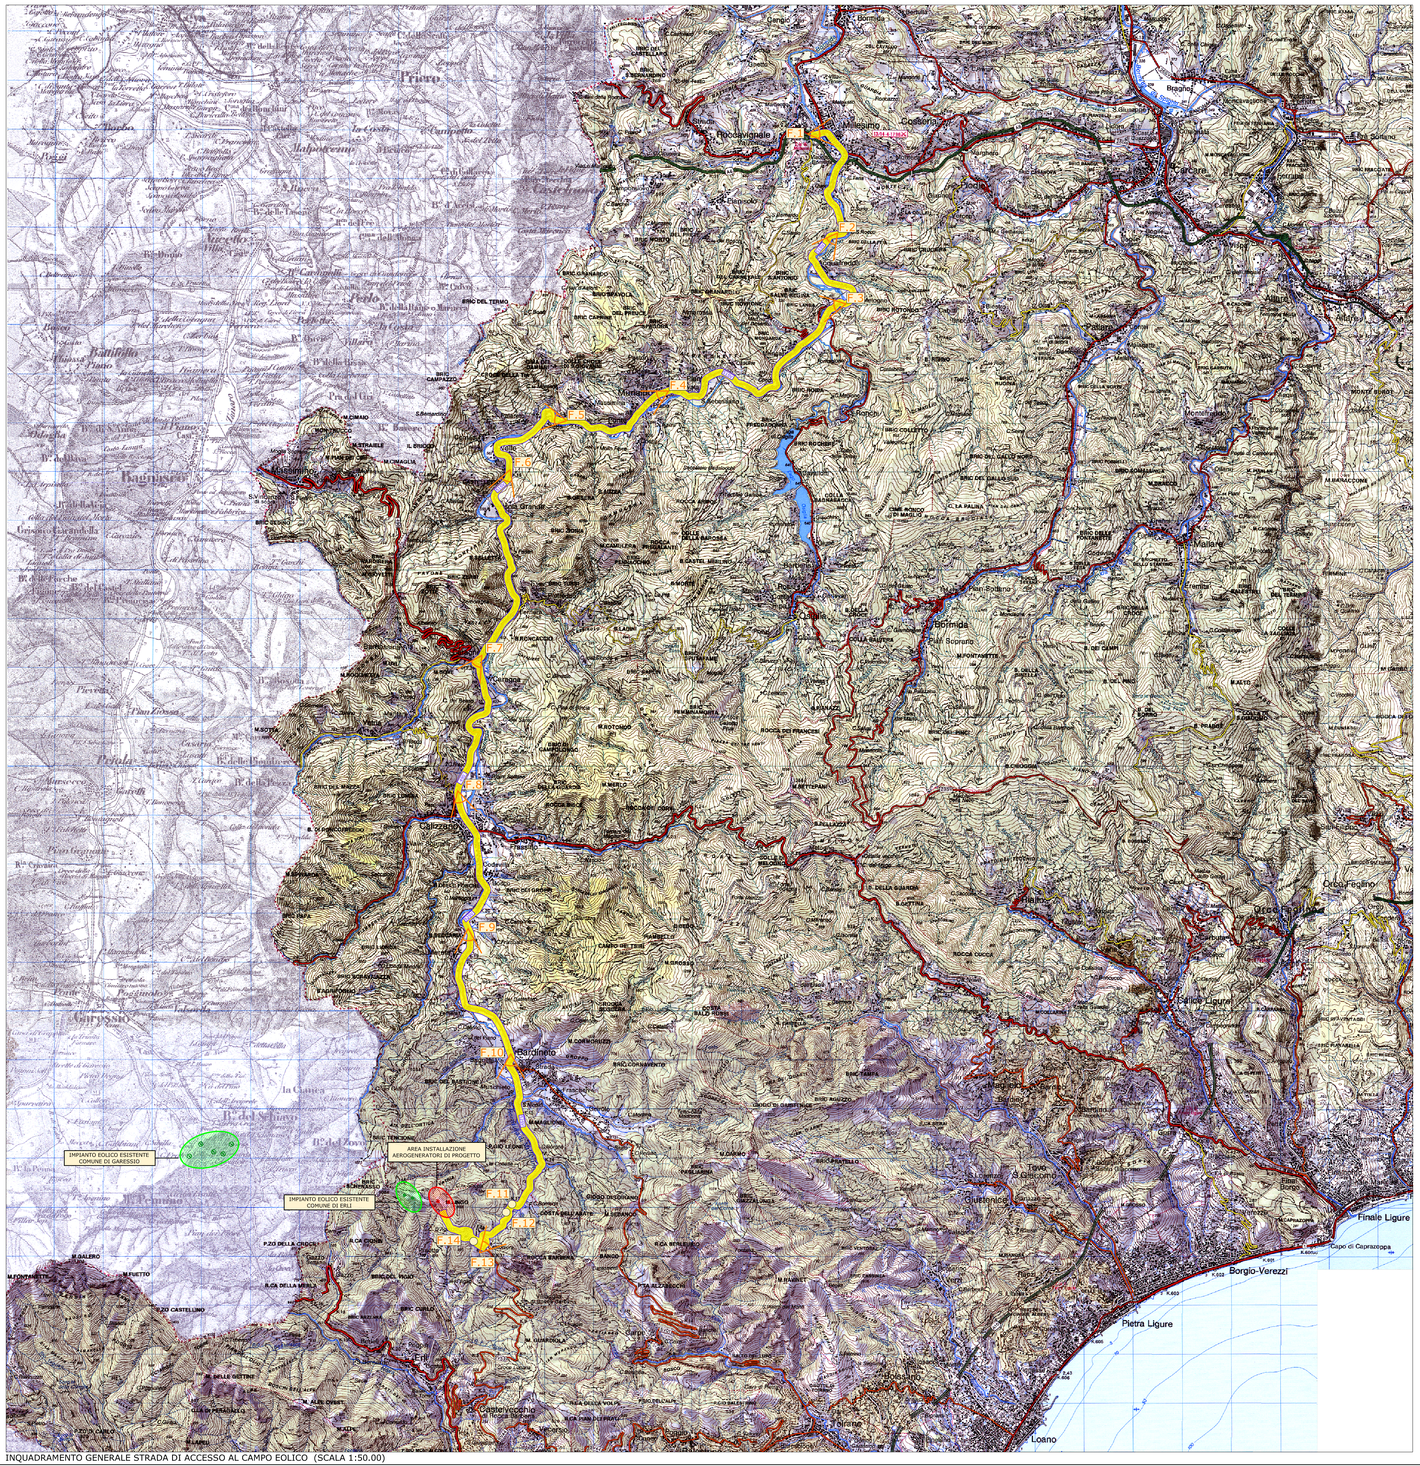







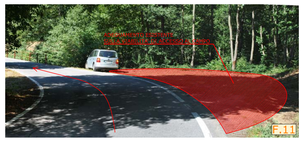












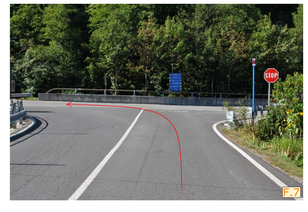

IN FASE DI CANTIERE, PER IL TRASPORTO DELLE COMPONENTI DEGLI AEROGENERATORI DI PROGETTO, SI PREVEDE DI UTILIZZARE LO STESSO PERCORSO GIA' UTILIZZATO PER IL TRASPORTO DELLE TURBINE DEL CAMPO EOLICO ESISTENTE SU COMUNE DI ERLI.
LUNGO LO STESSO TACCIATO SONO ANCORA CONSERVATI GLI INTERVENTI DI ADEGUAMENTO PUNTUALE DEI TORNANTI (FOTO 11 - 12 - 14). PERTANTO, POICHE' SI PREVEDE L'INSTALLAZIONE DI AEROGENERATORI DELLE STESSE DIMENSIONI DELLE TORRI ESISTENTI, IN PROGETTO NON SARANNO CONTEMPLATI INTERVENTI DI ADEGUAMENTO DELLA VIABILITA' ESTERNA.
NEL DETTAGLIO IL TRASPORTO AVVERRA' LASCIANDO L'AUTOSTRADA A6 ALL'USCITA DI MILLESIMO E PROSEGUENDO SULLE STRADE PROVINCIALI 515V, 409, E 525V E IN ULTIMO, LA "STRADA COMUNALE DA GARESSIO A SCAVAIONE".

STRADA DI ACCESSO AL CAMPO

PUNTO DI RIPRESA FOTOGRAFICA

PUNTI OVE SONO STATI REALIZZATI INTERVENTI DI ADEGUAMENTI DELLA VIABILITA' ESTERNA

REGIONI LIGURIA - PIEMONTE

Comuni:
CASTELVECCHIO ROCCA BARBENA (SV): LOCALITA' "MONTE LINGO"
GARESSIO (CN): LOCALITA' "ORTICO"

PROGETTO DEFINITIVO PER LA REALIZZAZIONE DI UN IMPIANTO DI PRODUZIONE DI ENERGIA ELETTRICA DA FONTE EOLICA
2 AEROGENERATORI

Sezione 6:
ACCESSIBILITA' AREA IMPIANTO E PROGETTAZIONE STRADALE

Titolo elaborato:
INDICAZIONE STRADA DI ACCESSO AL CAMPO EOLICO

N. Elaborato 6.1 | Scala: 1:50.000 | Data: FEBBRAIO 2012

Committente
fen energia
Via Nazionale, 2
25052 Piancogno (BS)

Progettazione
TEN project srl
via Abate De Gasperi, 32
82018 San Giorgio del Sannio (BN)

Legale Rappresentante
Dott. Elio Rosario Gheza

Progettista
Dott. Ing. Vittorio Iacono

ORDINE DEGLI INGEGNERI DELLA PROVINCIA DI NAPOLI
DOTT. ING. IACONO VITTORIO
SEZIONE A
SETTORI: CIVILE E AMBIENTALE - INDUSTRIALE - DELL'INFORMAZIONE
N° ISCRIZ.: 13366

REV.	DATA	REDAZIONE sigla	REDAZIONE firma	CONTROLLO-EMISSIONE settore	CONTROLLO-EMISSIONE sigla	CONTROLLO-EMISSIONE firma	DESCRIZIONE
00	Febbraio 2012			P.C.A.	NT		Richiesta A.U. - D.Lgs 387/03