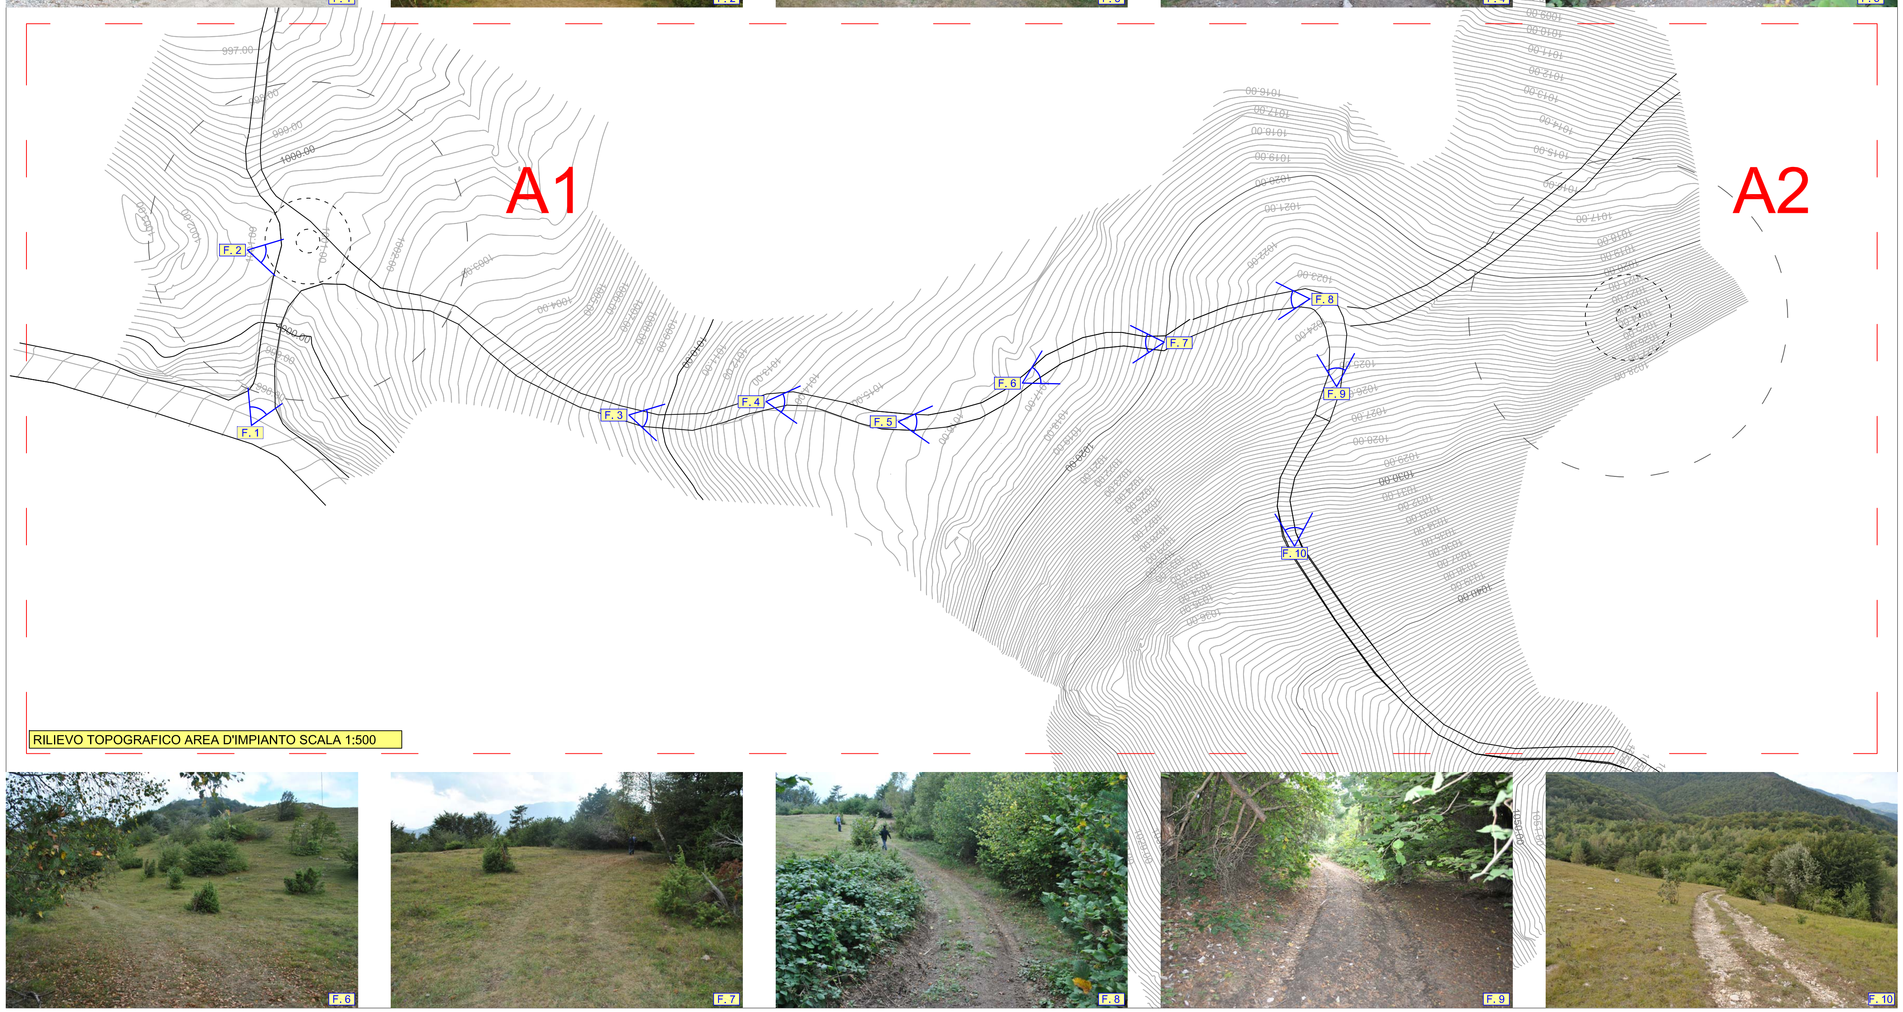

F. 1


F. 2


F. 3


F. 4


F. 5



RILIEVO TOPOGRAFICO AREA D'IMPIANTO SCALA 1:500

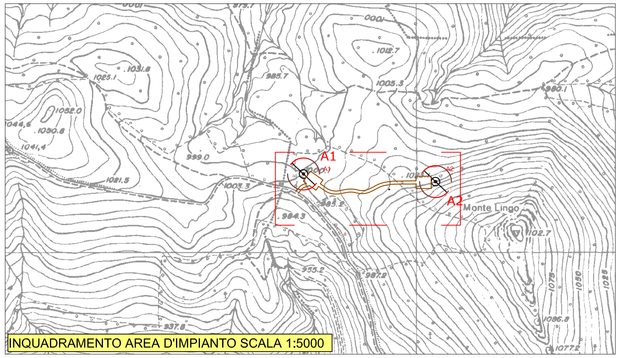
F. 6

F. 7

F. 8

F. 9

F. 10



INQUADRAMENTO AREA D'IMPIANTO SCALA 1:5000

REGIONI LIGURIA - PIEMONTE

Comuni:
CASTELVECCHIO ROCCA BARBENA (SV): LOCALITA' "MONTE LINGO"
GARESSIO (CN): LOCALITA' "ORTICO"

PROGETTO DEFINITIVO PER LA REALIZZAZIONE DI UN IMPIANTO DI PRODUZIONE DI ENERGIA ELETTRICA DA FONTE EOLICA
2 AEROGENERATORI

Sezione 6:
ACCESSIBILITA' AREA IMPIANTO E PROGETTAZIONE STRADALE

Titolo elaborato:
RILIEVO TOPOGRAFICO E FOTOGRAFICO DELL'AREA D'IMPIANTO

N. Elaborato 6.2 | Scala: VARIE | Data: FEBBRAIO 2012

Committente
Via Nazionale, 2
25052 Piancogno (BS)

Progettazione
TEN project srl
via Alcide De Gasperi, 32
82018 San Giorgio del Sannio (BN)

Legale Rappresentante
Dott. Elio Rosario Gheza

Progettista
Dott. Ing. Vittorio Iacono

ORDINE DEGLI INGEGNERI DELLA PROVINCIA DI NAPOLI
DOTT. ING.
IACONO VITTORIO
SEZIONE A
SETTORE: CIVILE E AMBIENTALE - INDUSTRIALE - DELL'INFORMAZIONE
N° ISCRIZ.:
13366

REV.	DATA	REDAZIONE sigla	REDAZIONE firma	CONTROLLO-EMISSIONE settore	CONTROLLO-EMISSIONE sigla	CONTROLLO-EMISSIONE firma	DESCRIZIONE
00	Febbraio 2012			P.C.A.	NT		Richiesta A.U. - D.Lgs 387/03