

STRADE E PIAZZOLE PER AEROGENERATORI A1 E A2 IN FASE DI CANTIERE SCALA 1:500

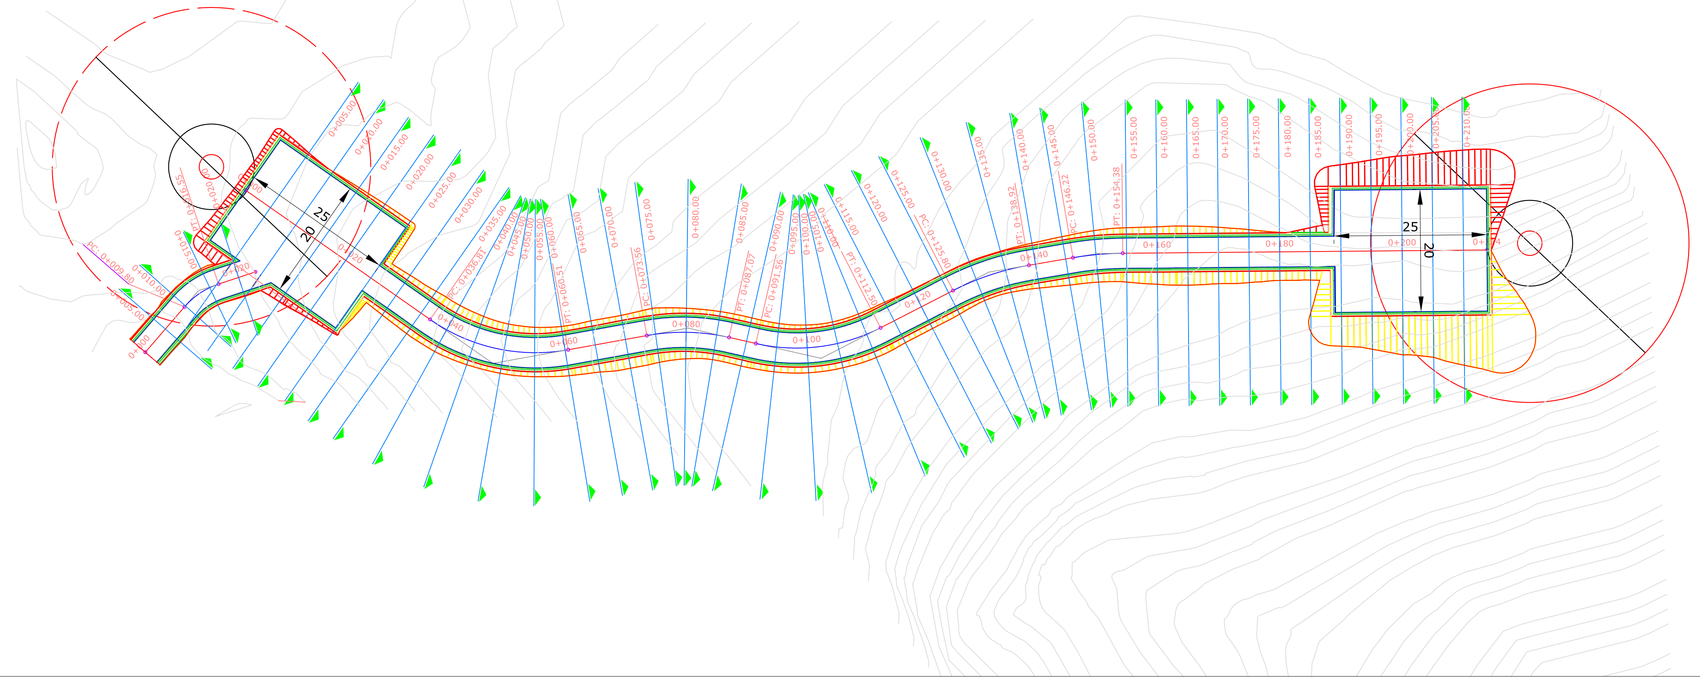

LEGENDA
FASE DI CANTIERE
Sterro
Riporto
RINATURALIZZAZIONE
Aree da rinaturalizzare
Asse stradale
limite piattaforma stradale


STRADE E PIAZZOLE PER AEROGENERATORI A1 E A2 A REGIME CON RINATURALIZZAZIONE SCALA 1:500

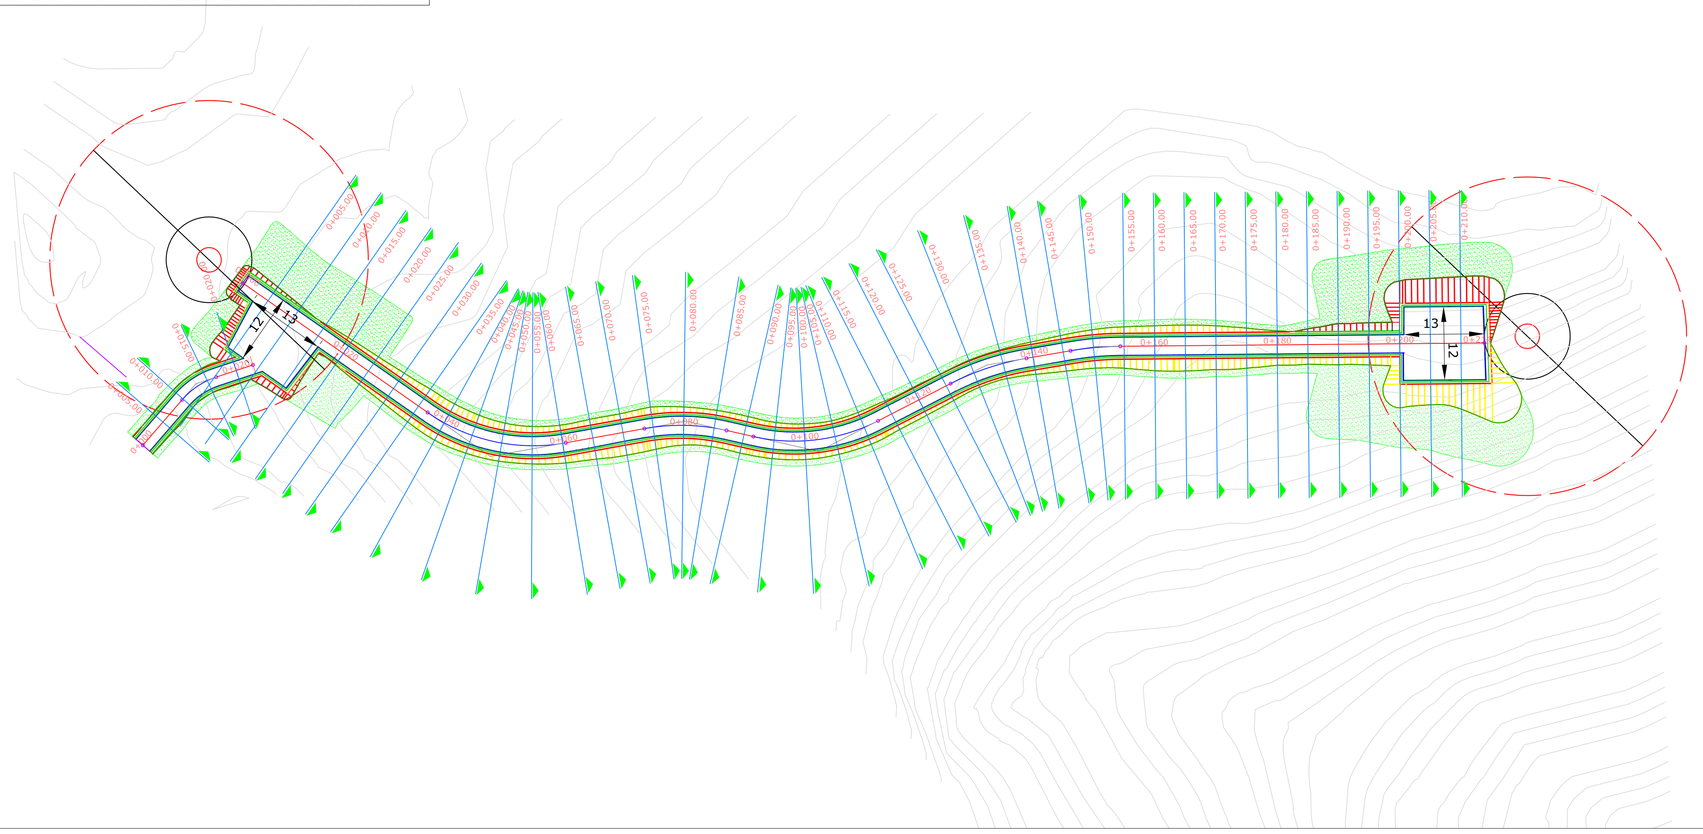

LEGENDA
FASE DI CANTIERE
Sterro
Riporto
RINATURALIZZAZIONE
Aree da rinaturalizzare
Asse stradale
limite piattaforma stradale


PIAZZOLA A1 IN FASE DI CANTIERE SCALA H 1:500 SCALA V 1:500

LEGENDA
profilo piano di campagna
profilo livelletta stradale

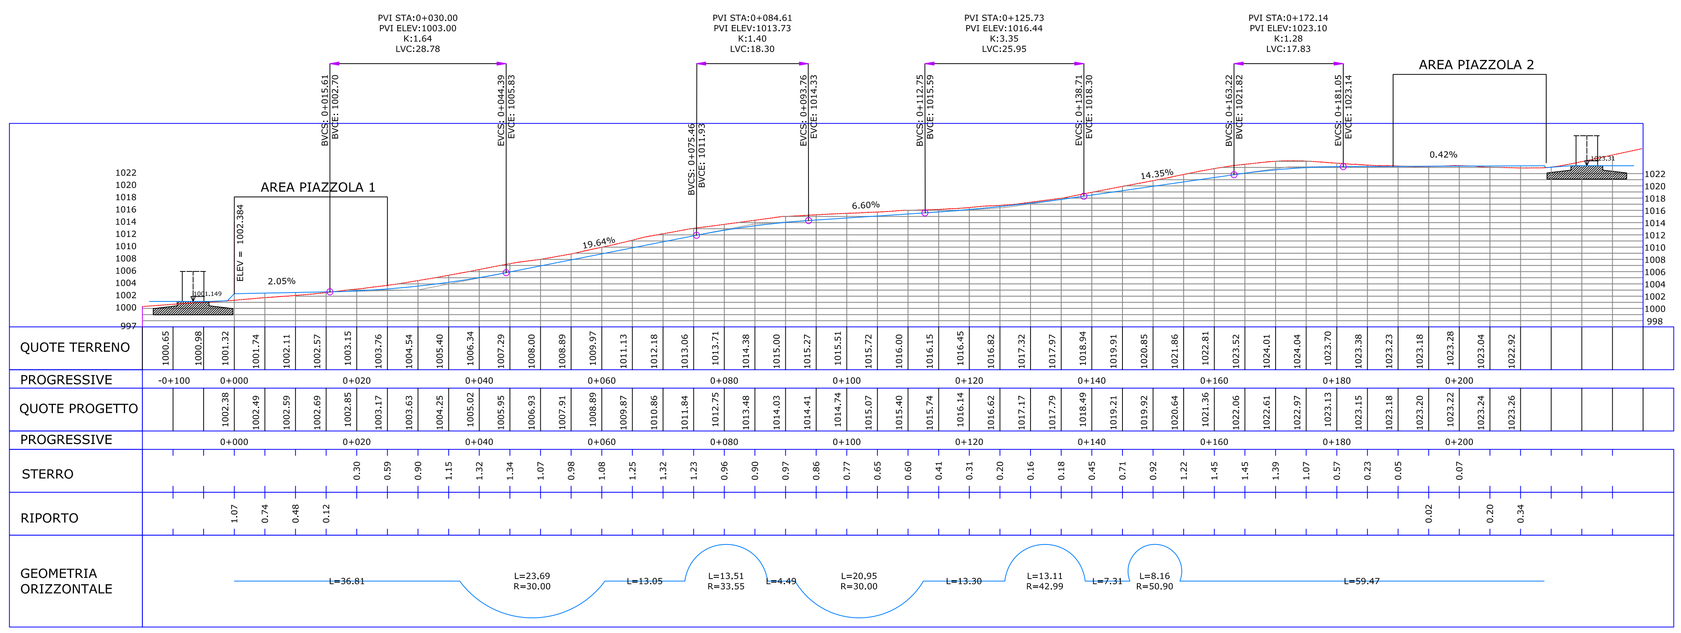

PROFILO RAMPA D'ACCESSO PIAZZOLA A1 SCALA H 1:500 SCALA V 1:500

LEGENDA
profilo piano di campagna
profilo livelletta stradale

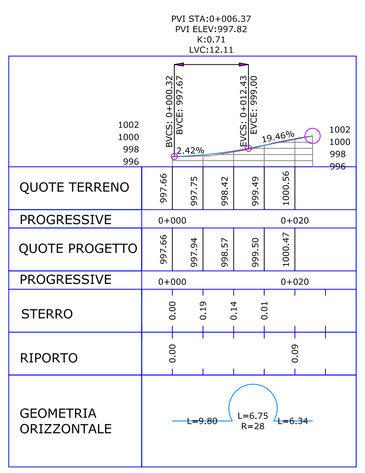

REGIONI LIGURIA - PIEMONTE

Comuni:
CASTELVECCHIO ROCCA BARBENA (SV): LOCALITA' "MONTE LINGO"
GARESSIO (CN): LOCALITA' "ORTICO"

PROGETTO DEFINITIVO PER LA REALIZZAZIONE DI UN IMPIANTO DI PRODUZIONE DI ENERGIA ELETTRICA DA FONTE EOLICA
2 AEROGENERATORI

Sezione 6:
ACCESSIBILITA' AREA IMPIANTO E PROGETTAZIONE STRADALE

Titolo elaborato:
PIAZZOLE PER IL MONTAGGIO DEGLI AEROGENERATORI IN FASE DI CANTIERE E A REGIME; PROFILI ALTIMETRICI

N. Elaborato 6.3.1 Scala: Varie Data: FEBBRAIO 2012

Committente
Via Nazionale, 2
25052 Maroggia (BS)

Progettazione
YEN project srl
via Abbè De Gasperi, 52
83018 San Giorgio del Sannio (BN)

Legale Rappresentante
Dott. Elio Rosario Gheza

Progettista
Dott. Ing. Vittorio Iacono

ORDINE DEGLI INGEGNERI DELLA PROVINCIA DI BENEVENTO
DOTT. ING. IACONO VITTORIO
SEZIONE A
SETTORE: CIVILE E AMBIENTALE - INDUSTRIALE - DELL'INFORMAZIONE
N° ISCRIZ.: 13366

REV.	DATA	REDAZIONE		CONTROLLO-EMISSIONE		DESCRIZIONE
		sigla	firma	settore	sigla / firma	
00	Febbraio 2012			P.C.A.	NT	Richiesta A.U. - D.Lgs 387/03