
SEZIONI PIAZZOLA A1 FASE DI CANTIERE SCALA 1:500

0+010.00

Material(s) at Station 0+010.00			
Material Name	Area	Volume	Cumulative Volume
Pavement	2.00	10.02	10.02
Subbase	8.35	41.75	41.75
Base	4.07	20.36	20.36

Total Volume at Station 0+010.00	
Cut Area	3.91
Fill Area	5.17
Cut Vol	11.34
Fill Vol	33.57
Cum Cut Vol	11.34
Cum Fill Vol	33.57
Net Vol	-22.23

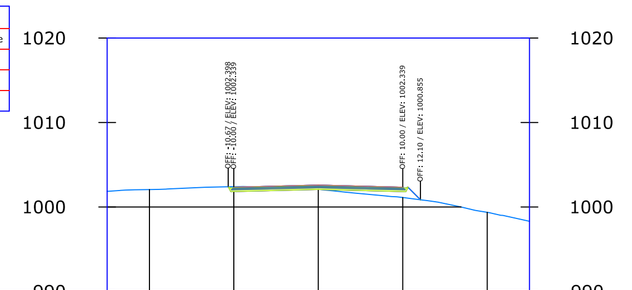


QUOTE TERRENO	1002.07	1002.40	1002.11	1001.12	999.37
QUOTE DI PROGETTO	1002.07	1002.40	1002.11	1001.12	999.37
PROGRESSIVE	-20.00	-10.00	0	10.00	20.00

0+015.00

Material(s) at Station 0+015.00			
Material Name	Area	Volume	Cumulative Volume
Pavement	2.00	10.02	20.04
Subbase	8.35	41.75	83.50
Base	4.07	20.36	40.71

Total Volume at Station 0+015.00	
Cut Area	8.96
Fill Area	1.54
Cut Vol	32.16
Fill Vol	16.77
Cum Cut Vol	43.49
Cum Fill Vol	50.33
Net Vol	-6.84

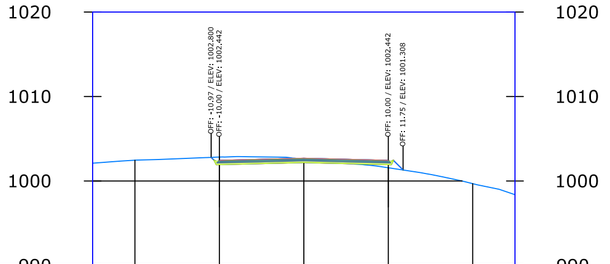


QUOTE TERRENO	1002.46	1002.84	1002.57	1001.57	999.68
QUOTE DI PROGETTO	1002.46	1002.84	1002.57	1001.57	999.68
PROGRESSIVE	-20.00	-10.00	0	10.00	20.00

0+015.00

Material(s) at Station 0+025.00			
Material Name	Area	Volume	Cumulative Volume
Pavement	2.00	10.02	40.08
Subbase	8.35	41.75	167.00
Base	4.07	20.36	81.42


Total Volume at Station 0+025.00	
Cut Area	8.96
Fill Area	0.02
Cut Vol	64.47
Fill Vol	0.70
Cum Cut Vol	172.42
Cum Fill Vol	55.52
Net Vol	116.90

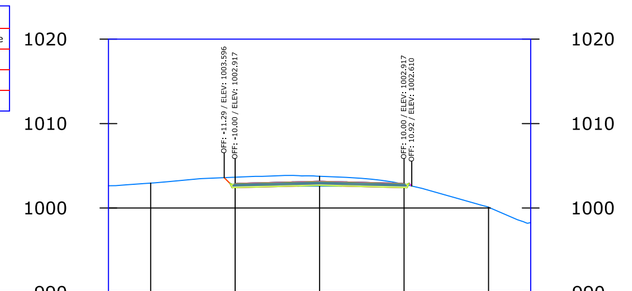

QUOTE TERRENO	1002.95	1003.65	1003.76	1002.82	1000.10
QUOTE DI PROGETTO	1002.95	1003.65	1003.76	1002.82	1000.10
PROGRESSIVE	-20.00	-10.00	0	10.00	20.00


SEZIONI PIAZZOLA A1 A REGIME SCALA 1:500

0+010.00

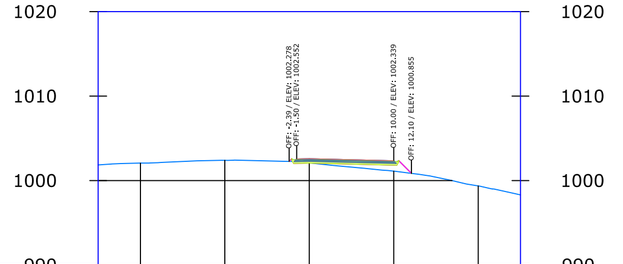


QUOTE TERRENO	1002.07	1002.40	1002.11	1001.12	999.37
QUOTE DI PROGETTO	1002.07	1002.40	1002.11	1001.12	999.37
PROGRESSIVE	-20.00	-10.00	0	10.00	20.00

0+015.00

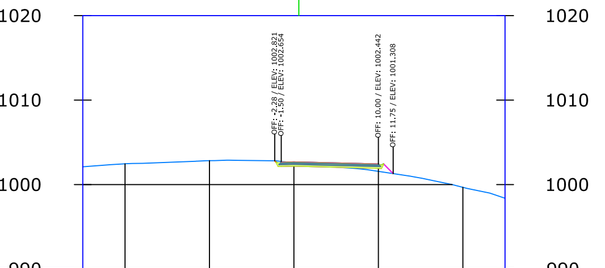

QUOTE TERRENO	1002.46	1002.84	1002.57	1001.57	999.68
QUOTE DI PROGETTO	1002.46	1002.84	1002.57	1001.57	999.68
PROGRESSIVE	-20.00	-10.00	0	10.00	20.00

0+015.00

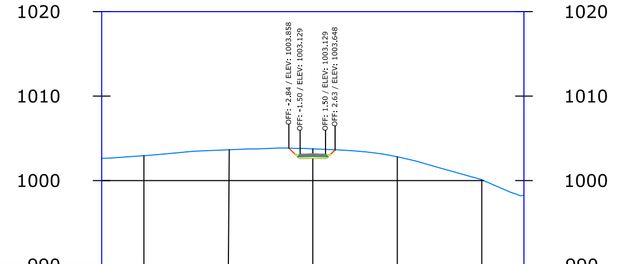


QUOTE TERRENO	1002.95	1003.65	1003.76	1002.82	1000.10
QUOTE DI PROGETTO	1002.95	1003.65	1003.76	1002.82	1000.10
PROGRESSIVE	-20.00	-10.00	0	10.00	20.00

SEZIONI PIAZZOLA A2 FASE DI CANTIERE SCALA 1:500

0+190.00

Material(s) at Station 0+190.00			
Material Name	Area	Volume	Cumulative Volume
Pavement	2.00	6.27	130.89
Subbase	8.35	26.43	564.41
Base	4.07	12.86	273.49

Total Volume at Station 0+190.00	
Cut Area	25.01
Fill Area	13.91
Cut Vol	76.03
Fill Vol	35.68
Cum Cut Vol	1801.12
Cum Fill Vol	92.18
Net Vol	1708.95

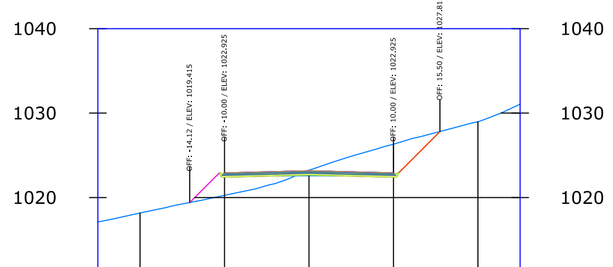


QUOTE TERRENO	1018.17	1020.26	1023.23	1026.32	1028.98
QUOTE DI PROGETTO	1018.17	1020.26	1023.23	1026.32	1028.98
PROGRESSIVE	-20.00	-10.00	0	10.00	20.00

0+200.00

Material(s) at Station 0+200.00			
Material Name	Area	Volume	Cumulative Volume
Pavement	2.00	10.02	150.93
Subbase	8.35	41.75	647.91
Base	4.07	20.36	314.20

Total Volume at Station 0+200.00	
Cut Area	39.76
Fill Area	25.47
Cut Vol	192.02
Fill Vol	117.14
Cum Cut Vol	2148.30
Cum Fill Vol	297.54
Net Vol	1850.76

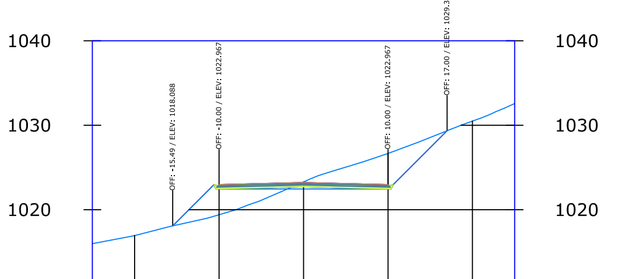


QUOTE TERRENO	1016.94	1019.40	1023.28	1026.67	1030.50
QUOTE DI PROGETTO	1016.94	1019.40	1023.28	1026.67	1030.50
PROGRESSIVE	-20.00	-10.00	0	10.00	20.00

0+210.00

Material(s) at Station 0+210.00			
Material Name	Area	Volume	Cumulative Volume
Pavement	2.00	10.02	170.97
Subbase	8.35	41.75	731.41
Base	4.07	20.36	354.92


Total Volume at Station 0+210.00	
Cut Area	41.30
Fill Area	29.49
Cut Vol	194.46
Fill Vol	143.33
Cum Cut Vol	2533.37
Cum Fill Vol	574.17
Net Vol	1959.21

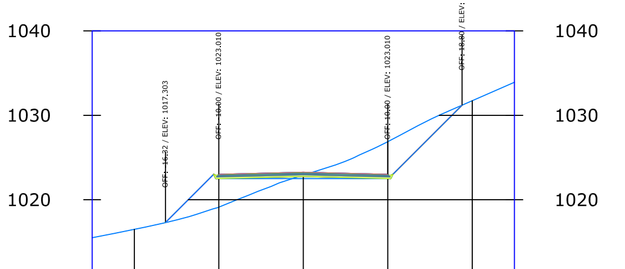

QUOTE TERRENO	1016.49	1019.13	1022.92	1026.89	1031.72
QUOTE DI PROGETTO	1016.49	1019.13	1022.92	1026.89	1031.72
PROGRESSIVE	-20.00	-10.00	0	10.00	20.00


SEZIONI PIAZZOLA A2 A REGIME SCALA 1:500

0+190.00

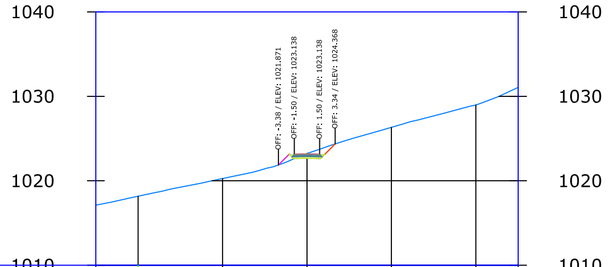


QUOTE TERRENO	1018.17	1020.26	1023.23	1026.32	1028.98
QUOTE DI PROGETTO	1018.17	1020.26	1023.23	1026.32	1028.98
PROGRESSIVE	-20.00	-10.00	0	10.00	20.00

0+200.00

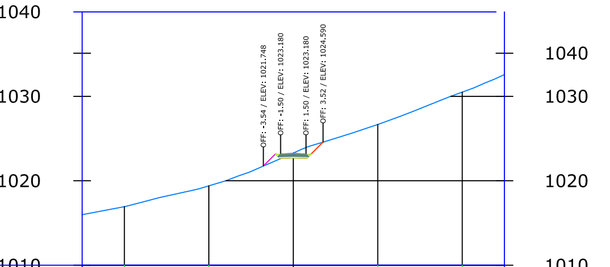

QUOTE TERRENO	1016.94	1019.40	1023.28	1026.67	1030.50
QUOTE DI PROGETTO	1016.94	1019.40	1023.28	1026.67	1030.50
PROGRESSIVE	-20.00	-10.00	0	10.00	20.00

0+210.00

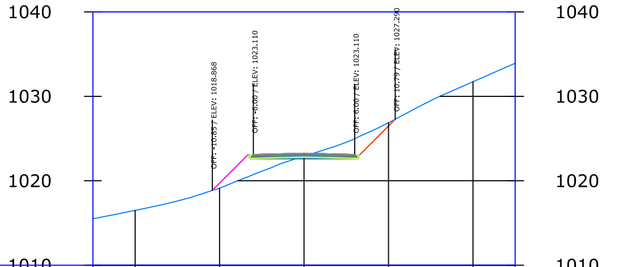

QUOTE TERRENO	1016.49	1019.13	1022.92	1026.89	1031.72
QUOTE DI PROGETTO	1016.49	1019.13	1022.92	1026.89	1031.72
PROGRESSIVE	-20.00	-10.00	0	10.00	20.00

LEGENDA

profilo piano di campagna

REGIONI LIGURIA - PIEMONTE

Comuni:
CASTELVECCHIO ROCCA BARBENA (SV): LOCALITA' "MONTE LINGO"
GARESSIO (CN): LOCALITA' "ORTICO"

PROGETTO DEFINITIVO PER LA REALIZZAZIONE DI UN IMPIANTO DI PRODUZIONE DI ENERGIA ELETTRICA DA FONTE EOLICA
2 AEROGENERATORI

Sezione 6:
ACCESSIBILITA' AREA IMPIANTO E PROGETTAZIONE STRADALE

Titolo elaborato:
SEZIONI PIAZZOLE IN FASE DI CANTIERE E A REGIME

N. Elaborato 6.3.2 Scala: Data: FEBBRAIO 2012

Committente
Via Roddorollo, 2
25052 Plancogno (BS)

Legale Rappresentante
Dott. Ello Rosario Gheza

Progettazione
TEN project srl
via Alcide De Gasperi 32
80078 San Giorgio del Sannio (BN)

Progettista
Dott. Ing. Vittorio Iacono

ORDINE DEGLI INGEGNERI DELLA PROVINCIA DI BENEVENTO
dott. ing. IACONO VITTORIO
SEZIONE A
SETTORE: CIVILE E AMBIENTALE - INDUSTRIALE - DELL'INFORMAZIONE
N° ISCRIZ. 13366

REV.	DATA		REDAZIONE		CONTROLLO-EMISSIONE		DESCRIZIONE
		sigla		settore	sigla	firma	
00	Febbraio 2012			P.C.A.	NT		Richiesta A.U. - D.Lgs 387/03