REGIONI LIGURIA - PIEMONTE

Comuni:
CASTELVECCHIO ROCCA BARBENA (SV): LOCALITA' "MONTE LINGO"
GARESSIO (CN): LOCALITA' "ORTICO"

PROGETTO DEFINITIVO PER LA REALIZZAZIONE DI UN IMPIANTO DI PRODUZIONE DI ENERGIA ELETTRICA DA FONTE EOLICA
2 AEROGENERATORI

Sezione 9:
SCREENING AMBIENTALE

Titolo elaborato:
9.9 - COMUNE DI CASTELVECCHIO: IPOTESI DI VARIANTE ALLA ZONIZZAZIONE ACUSTICA VIGENTE
9.10 - COMUNE DI ERLI: IPOTESI DI VARIANTE ALLA ZONIZZAZIONE ACUSTICA VIGENTE

N. Elaborato 9.9_9.10 Scala: VARIE Data: FEBBRAIO 2012

Committente

fen Energia
Via Nazionale, 2
25052 Piancogno (BS)

Legale Rappresentante
Dott. Elio Rosario Gheza


Progettazione

TEN project srl
via Alcide De Gasperi, 32
82018 San Giorgio del Sannio (BN)


Progettista
Dott. Ing. Vittorio Iacono

ORDINE DEGLI INGEGNERI DELLA PROVINCIA DI NAPOLI
DOTT. ING.
IACONO VITTORIO
SEZIONE A
SETTORI: CIVILE E AMBIENTALE - INDUSTRIALE - DELL'INFORMAZIONE
N° ISCRIZ.:
13366

REV.	DATA	REDAZIONE sigla	REDAZIONE firma	CONTROLLO-EMISSIONE settore	CONTROLLO-EMISSIONE sigla	CONTROLLO-EMISSIONE firma	DESCRIZIONE
00	Febbraio 2012			P.C.A.	NT		Richiesta A.U. - D.Lgs 387/03

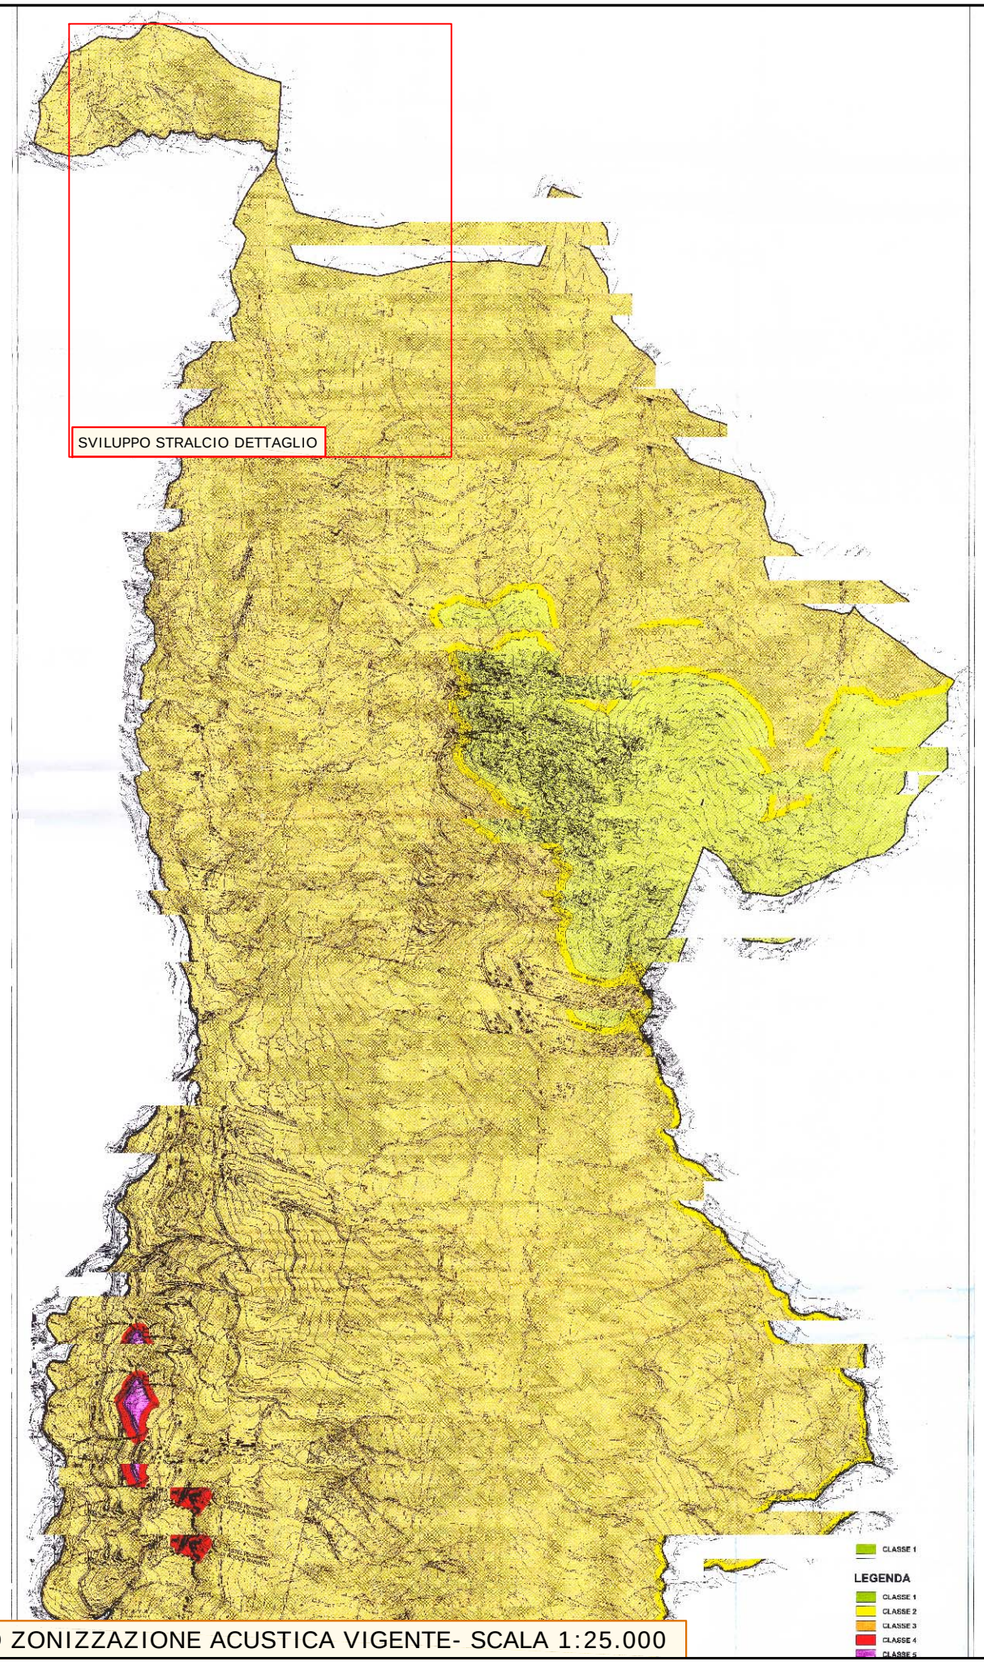

PIANO ZONIZZAZIONE ACUSTICA VIGENTE- SCALA 1:25.000

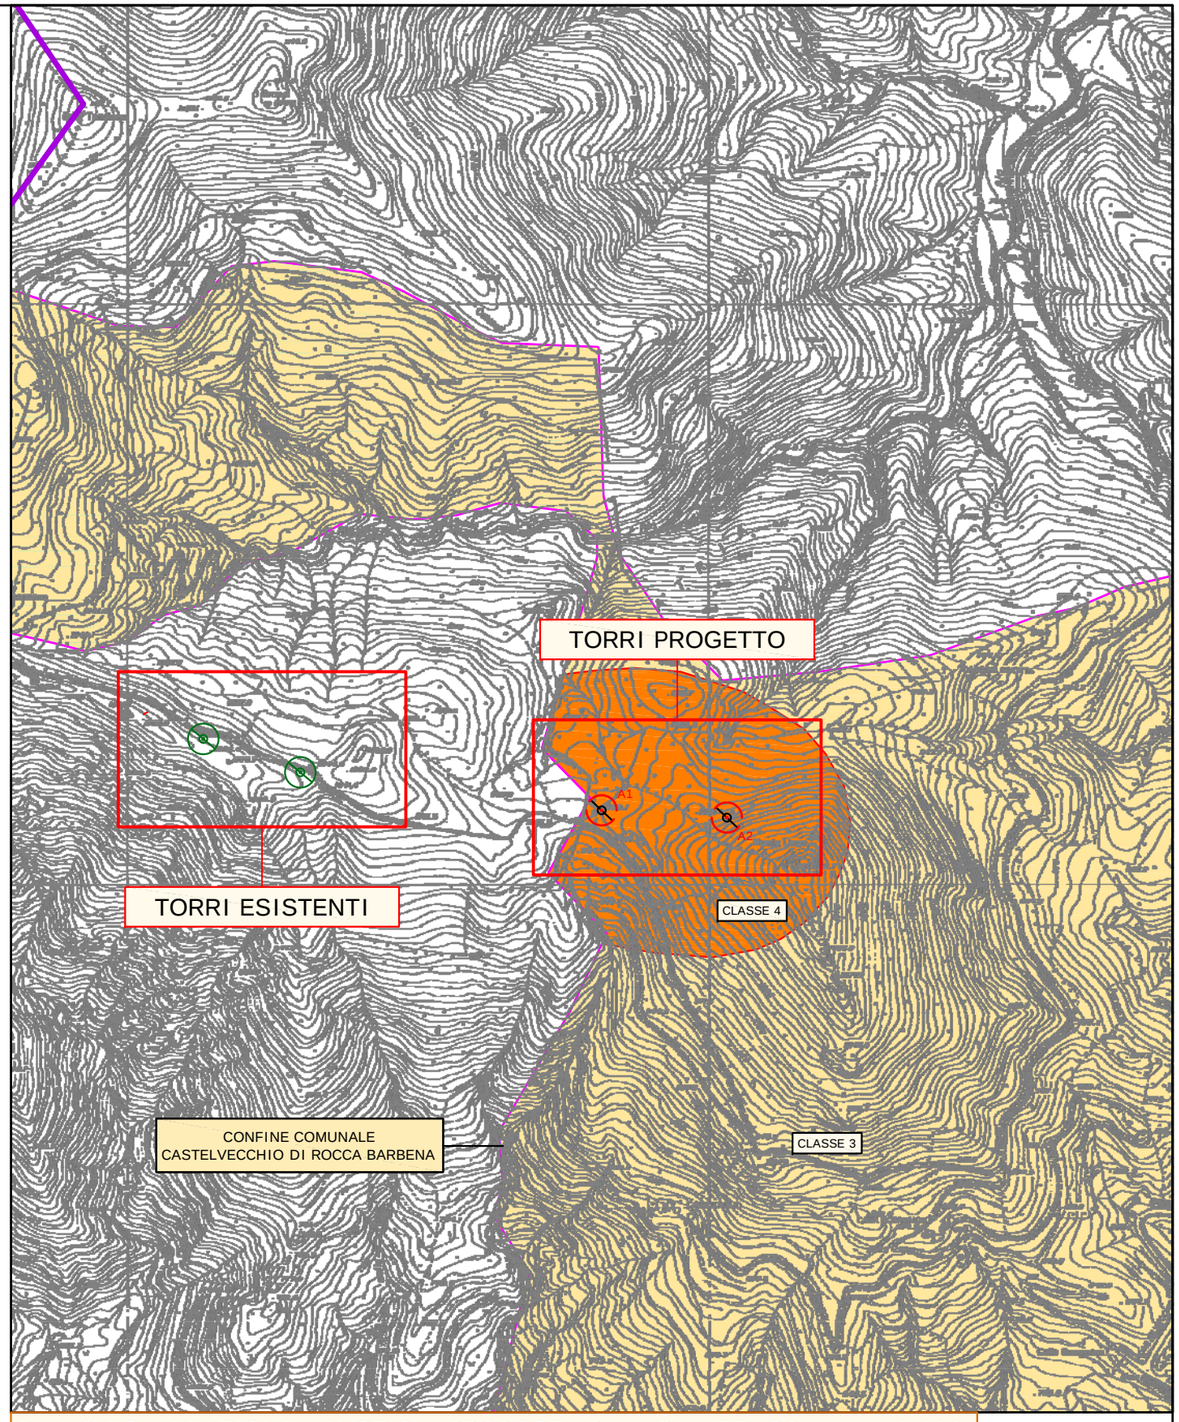

PIANO ZONIZZAZIONE ACUSTICA: PROPOSTA DI VARIANTE- SCALA 1:10.000

PROGETTAZIONE
TEN project srl
via Alcide De Gasperi, 32
82018 San Giorgio del Sannio (BN)

Progettista
Dott. Ing. Vittorio Iacono


REGIONI:
LIGURIA
PIEMONTE

Comuni:
CASTELVECCHIO ROCCA BARBERA (SV)
GARESSIO (CN)


PROGETTO DEFINITIVO PER LA REALIZZAZIONE DI UN IMPIANTO DI PRODUZIONE DI ENERGIA ELETTRICA DA FONTE EOLICA
2 AEROGENERATORI

N. elaborato 9.9 | Scala VARIE


Titolo elaborato
PIANO DI ZONIZZAZIONE ACUSTICA: PROPOSTA DI VARIANTE
COMUNE DI CASTELVECCHIO DI ROCCA BARBENA

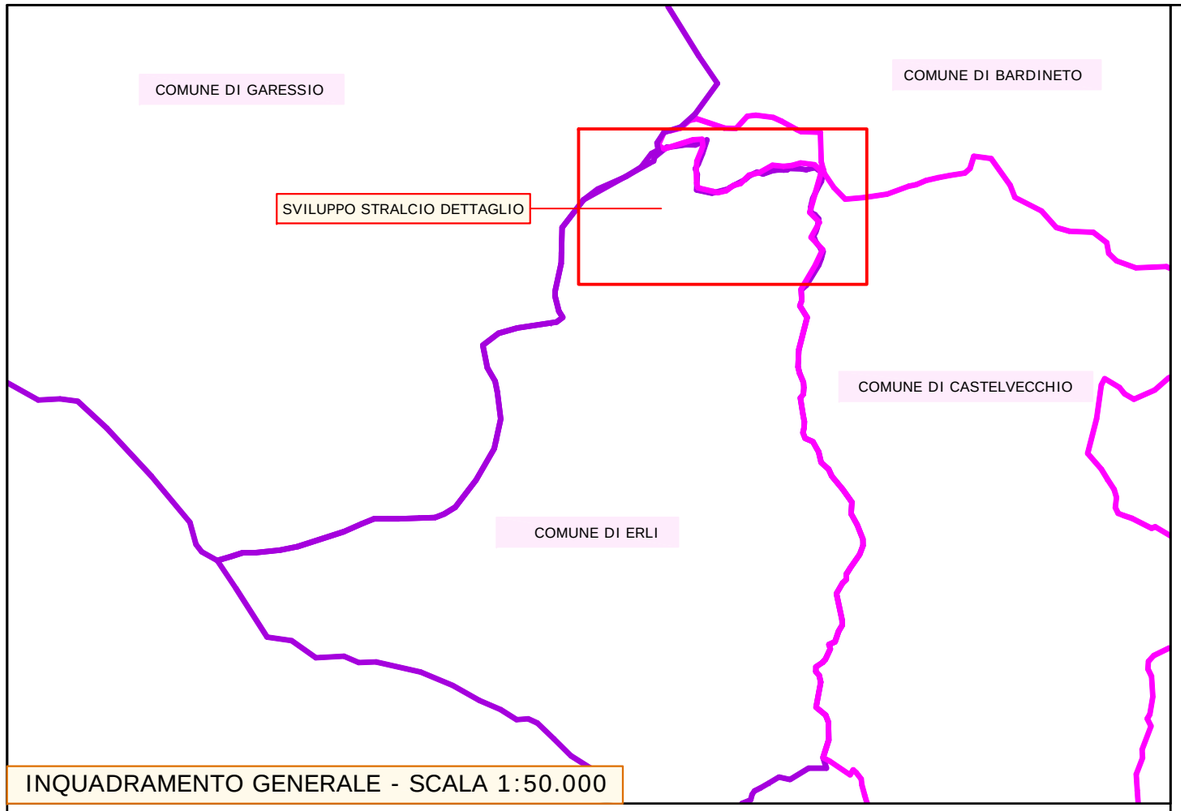

INQUADRAMENTO GENERALE - SCALA 1:50.000

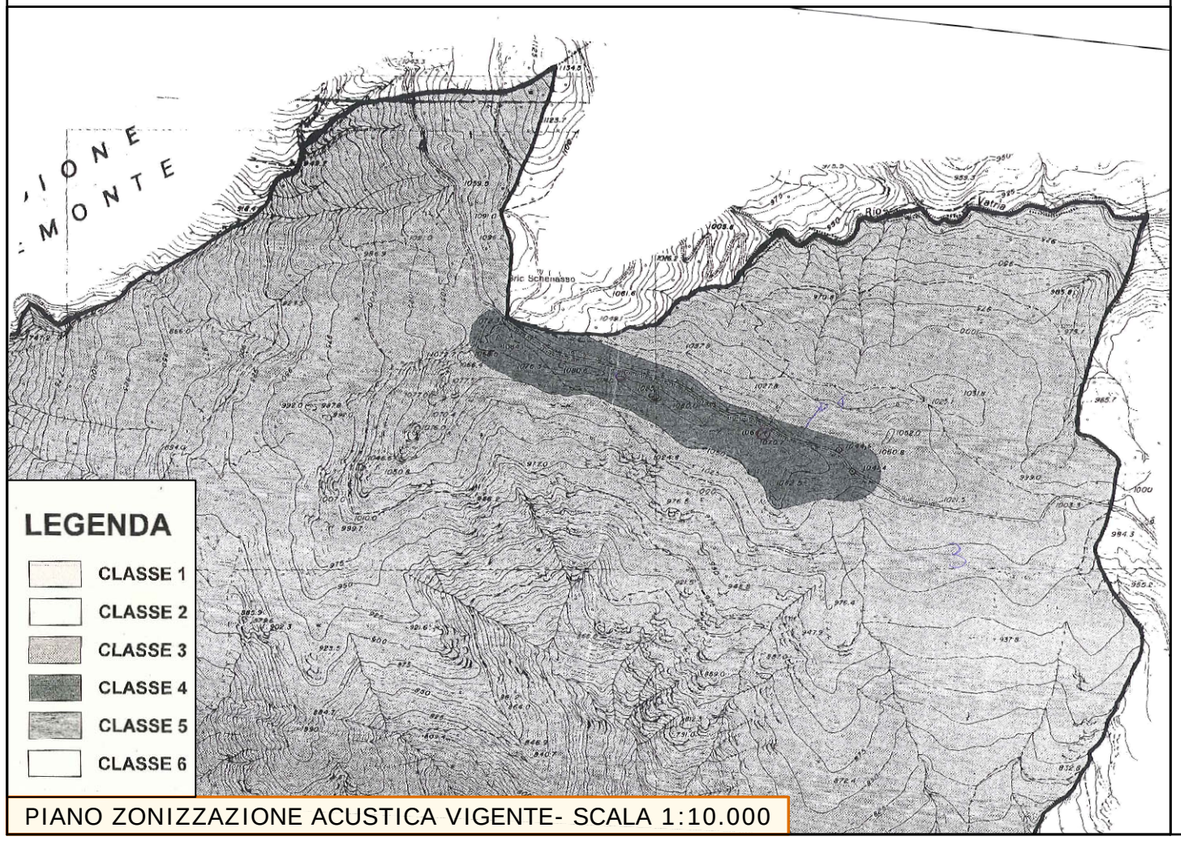

PIANO ZONIZZAZIONE ACUSTICA VIGENTE- SCALA 1:10.000

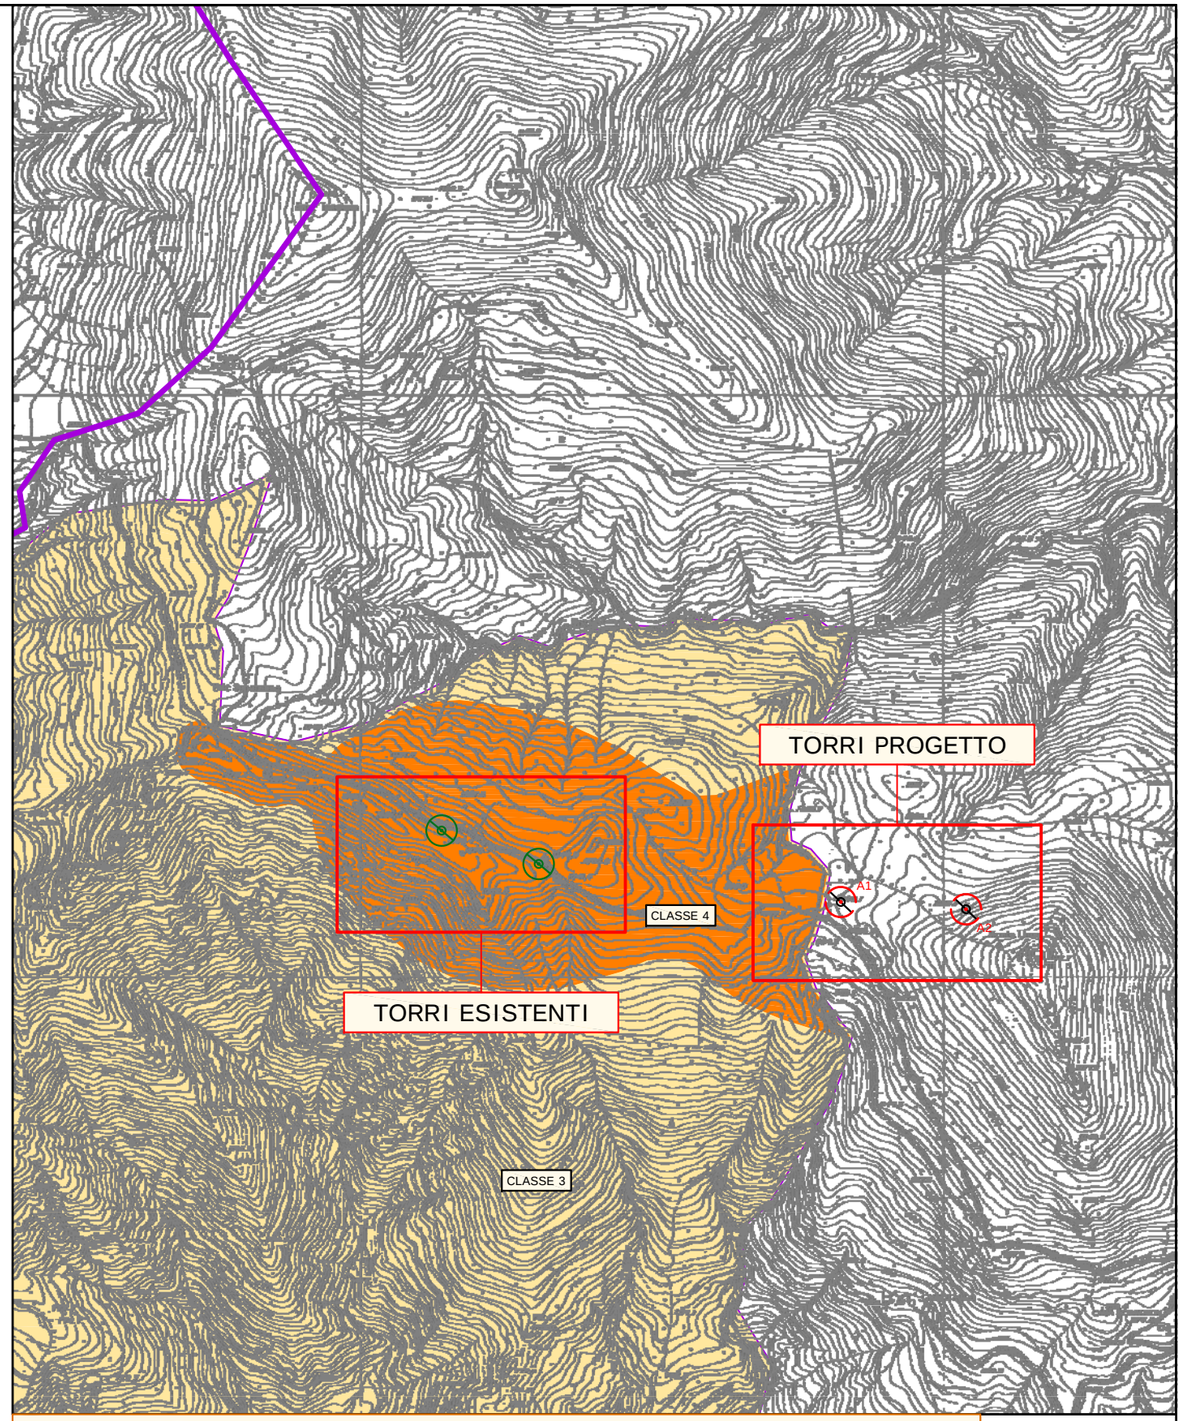

PIANO ZONIZZAZIONE ACUSTICA: PROPOSTA DI VARIANTE- SCALA 1:10.000

PROGETTAZIONE

TEN project srl

via Alcide De Gasperi, 32
82018 San Giorgio del Sannio (BN)

Progettista

Dott. Ing. Vittorio Iacono

REGIONI: LIGURIA PIEMONTE	Comuni: CASTELVECCHIO ROCCA BARBERA (SV) GARESSIO (CN)

PROGETTO DEFINITIVO PER LA REALIZZAZIONE DI UN IMPIANTO DI PRODUZIONE DI ENERGIA ELETTRICA DA FONTE EOLICA
2 AEROGENERATORI

N. elaborato	9.10		Scala	VARIE

Titolo elaborato

PIANO DI ZONIZZAZIONE ACUSTICA: PROPOSTA DI VARIANTE
COMUNE DI ERLI