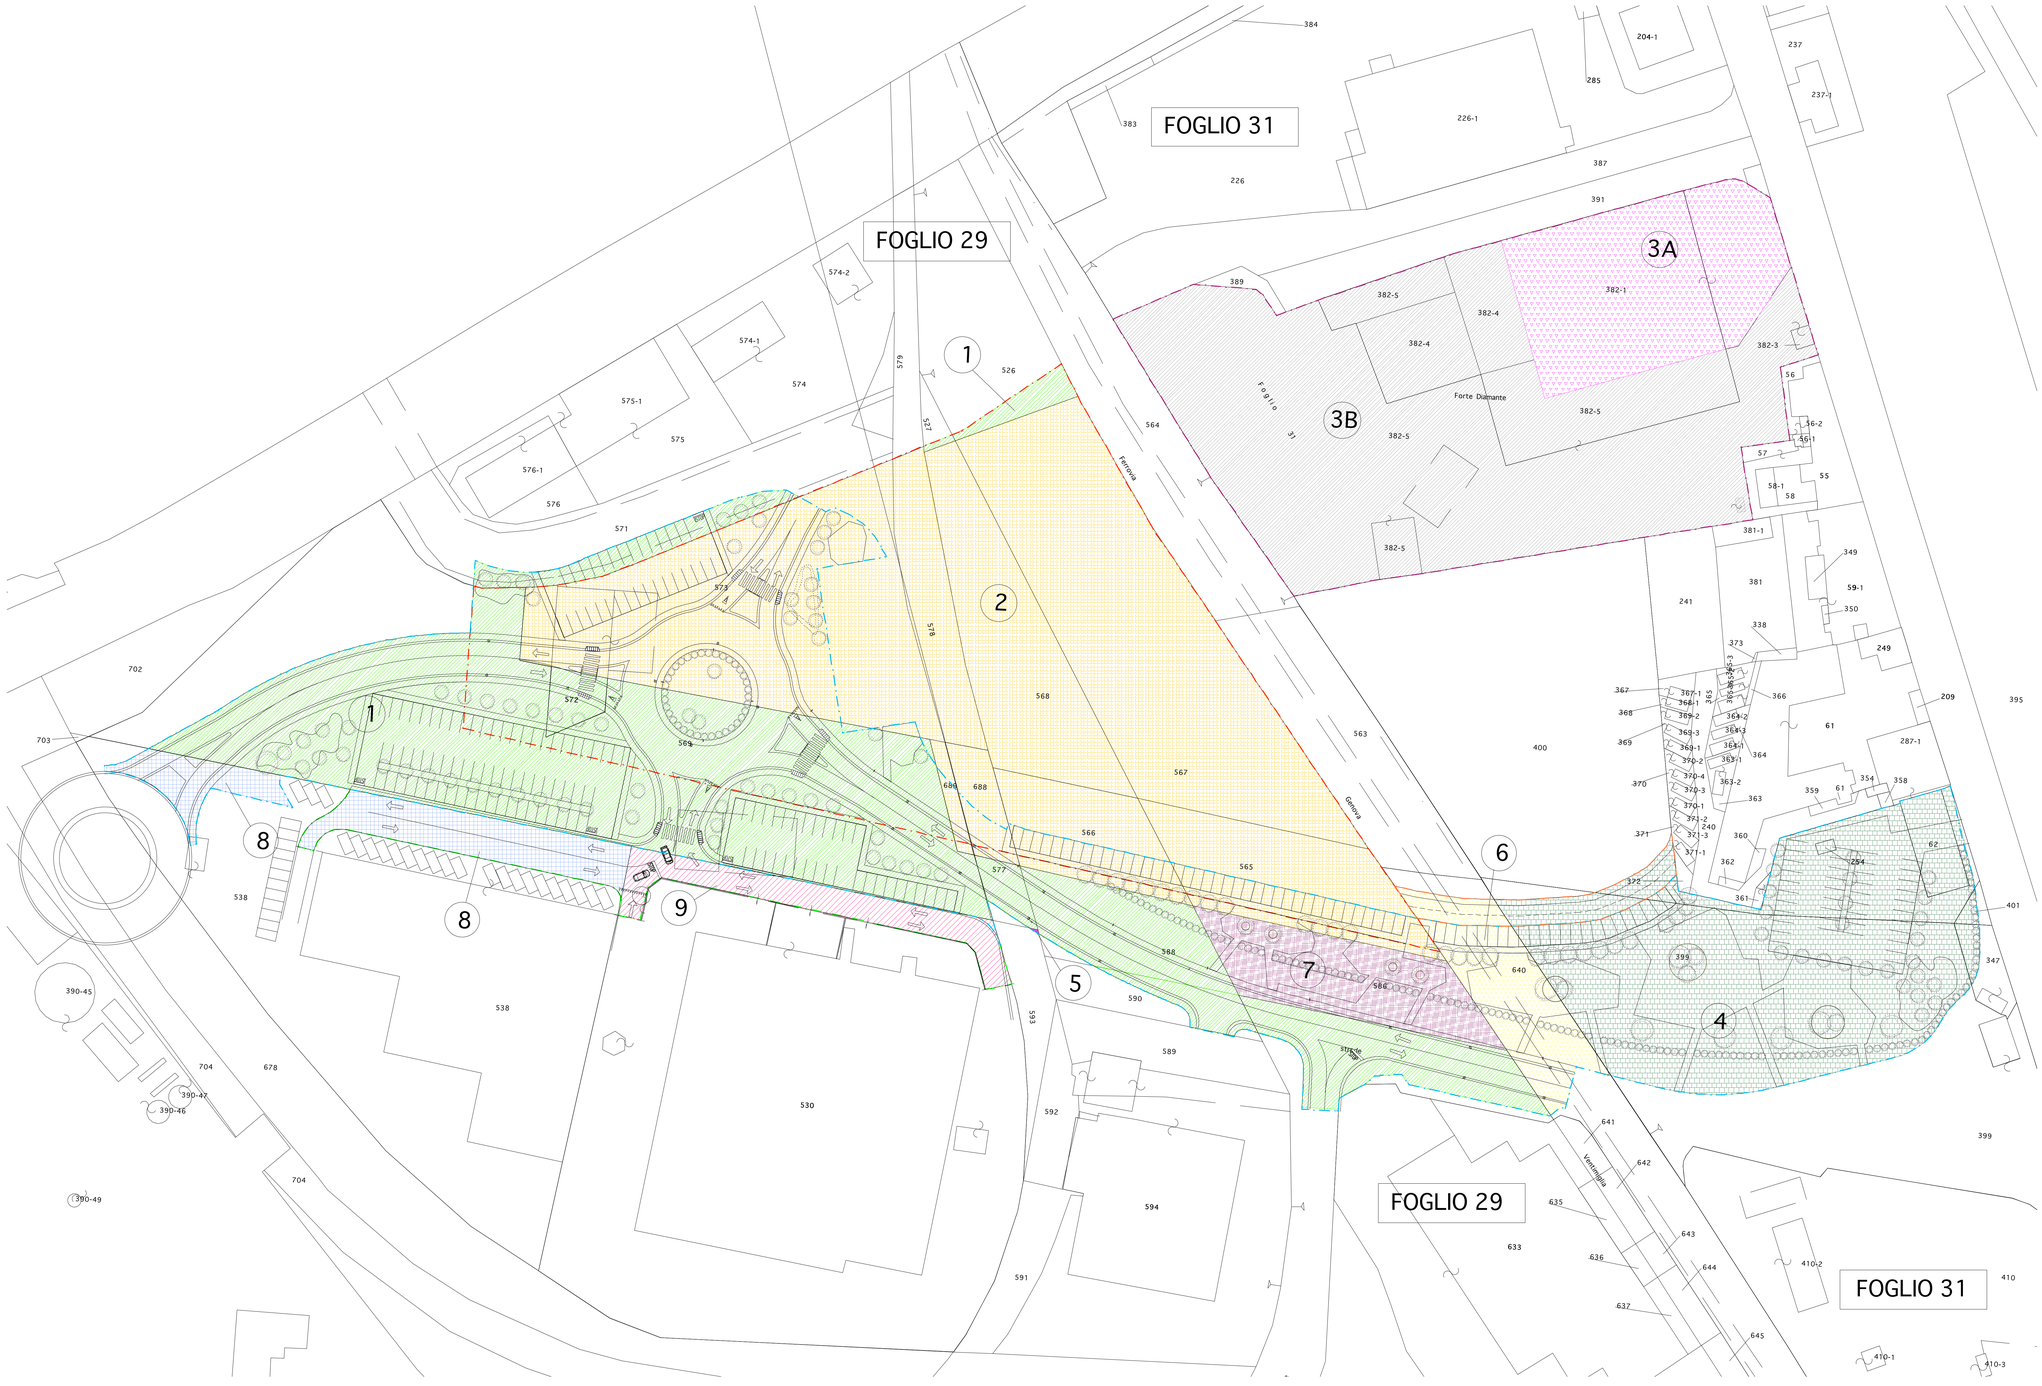


LEGENDA

- LIMITE SOTTOZONA 1
- LIMITE SOTTOZONA 2
- LIMITE OPERE DI URBANIZZAZIONE
- LIMITE AREA da assoggettare ad uso pubblico per garantire la circolazione
- TRATTO interessato da nuova viabilità privata mapp. 399-400-640 per una sup. tot di mq 646

1-AREE DI PROPRIETA' COMUNE DI VADO LIGURE

2-AREE DI PROPRIETA' SOC.COOP.EDILIZIA DIPENDENTI FIAT-VADO A.R.L. URBANISTICA NUOVA SOC.COOP.EDILIZIA DI ABITAZIONE

3A-AREE DI PROPRIETA' T.C.A. S.R.L.

3B-AREE DI PROPRIETA' MULTIPOLIS S.R.L.

4-AREE DI PROPRIETA' ENI S.P.A.

5-AREE DI PROPRIETA' LIGURE VADESE

6-AREE DI PROPRIETA' DEMANIO DELLO STATO RAMO FERROVIE

7-AREE DI PROPRIETA' TECNO ERREBI S.R.L.

8-AREE DI PROPRIETA' INTESA LEASING S.P.A.

9-AREE IN COMPROPRIETA' DIVERSE DITTE MAPPALE 530 SUB. DALL'1 AL 21 (VEDI ELENCO DITTE)

1 sovrapposizione progetto_particellare

scala 1: 500

COMUNE DI VADO LIGURE

VADO LIGURE_REGIONE LIGURIA

OPERE DI UBANIZZAZIONE DI INTERESSE GENERALE_ZONA S16

Abitcoop
Via XX settembre 36/25, 16100 Genova, tel.010/585487

Multipolis s.r.l.
Via Aurelia 220, 17047 Vado Ligure

progettazione architettonica integrata e paesaggistica


5+1AA
Alfonso Pietro Matteo Picutto
via cesare battisti 15/10 - 16121 genova tel. 010/5760294
cell. operativi 13/10 - 16121 genova tel. 010/5760294 fax 010-84410812
cell. dei pretini: Picutto 17572 - pietro tel. 1122-4345289
progettazione@5piu1aa.com www.5piu1aa.com
architectures
5+1AA. agnese di architettura alfonso, ilenia gianluca petuffo srl

progettazione impiantistica, energia e sostenibilità, acustica
Al Studio e Al Engineering s.r.l., torino
Via lemanna 80, 10126 Torino tel. 0115818111 fax 0115683492
www.aigroup.it - info@aigroup.it

progettazione viabilistica
IQUADRO INGEGNERIA s.r.l., genova
Via Interiano 37/10, 16124 Genova, tel.0102465015 fax 0102460690
techno@iquadro.org

arch. Marco Vallarino, vado ligure
Via XXV Aprile 4/1/10, 17047 Vado Ligure (SV), tel. e fax 019/9885100
vallarinomarco@tin.it

definitivo

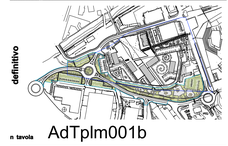

n tavola	AdTplm001b
scala	1:500
oggetto	sovrapposizione progetto_particellare
tipo elaborato	progetto definitivo architettonico
data di consegna	agosto 2011
nome file	SERVER5+1/01_1INCARICHI 5+1/ S16/06 S16 Ad definitivo
commessa	S16

rev.	data	redatto	verificato	approvato	oggetto revisione
a	13.12.10	dm	dm	sc	definitivo
b	08.11	dm	dm	sc	definitivo

L'UTILIZZAZIONE E LA RIPRODUZIONE DEL PRESENTE DOCUMENTO SONO RISERVATE A NORMA DI LEGGE