
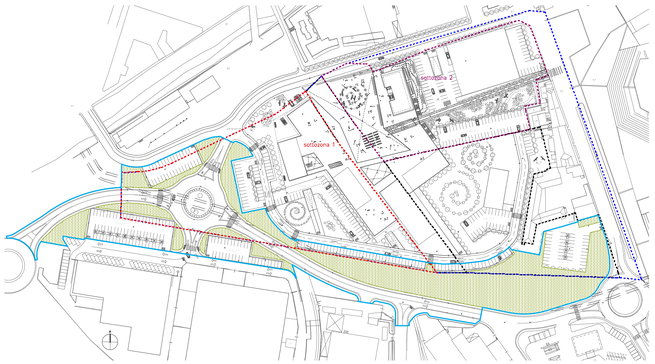



1 zona S16_verde pubblico di rispetto
scala 1: 1500

zona S16_verde pubblico di rispetto
8748MQ

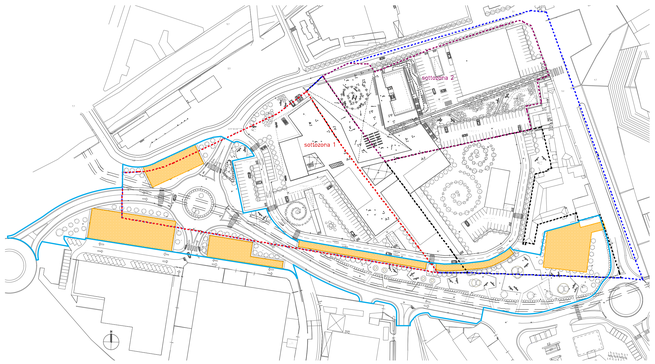

2 zona S16_parcheggi a raso
scala 1: 1500

zona S16_parcheggi pubblici a raso
4710MQ

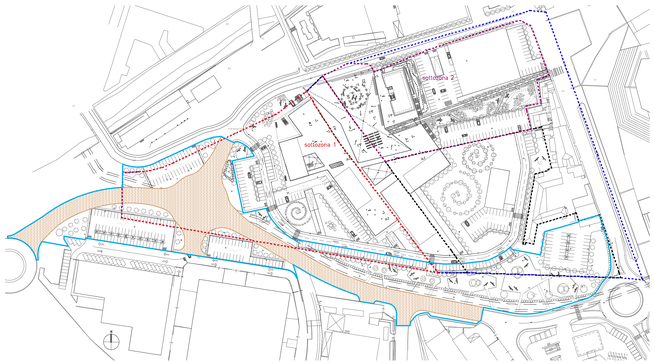

3 zona S16_nuova viabilità
scala 1: 1500

zona S16_nuova viabilità
6538MQ

Confine S.A.U. Zona S16


Confine S.A.U. sottozone 1

Confine S.A.U. sottozone 2

Confine opere di urbanizzazione di interesse generale

LOTTO 1 opere di urbanizzazione primaria e secondaria di interesse generale che verranno eseguite dai Soggetti Attuatori delle sottozone 1 e 2, ciascuno per la quota di propria competenza, contestualmente all'attuazione dei rispettivi S.U.A.


LOTTO 2 opere di urbanizzazione primaria e secondaria di interesse generale che verranno eseguite successivamente dai Soggetti Attuatori sottoscrittori dell'Accordo di Programma del 13 settembre 2008 secondo quanto previsto dall'art. 15 dell'Accordo medesimo

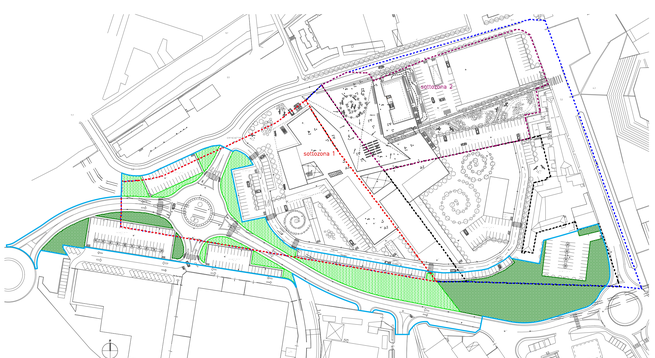

1a zona S16_verde pubblico di rispetto
LOTTO 1-LOTTO 2
scala 1: 1500

zona S16_verde pubblico di rispetto LOTTO 1
3648MQ


zona S16_verde pubblico di rispetto LOTTO 2
5100MQ

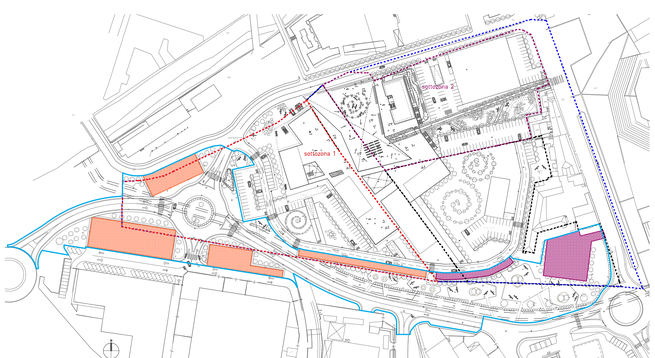

2a zona S16_parcheggi pubblici a raso
LOTTO 1-LOTTO2
scala 1: 1500

zona S16_parcheggi pubblici a raso LOTTO 1
3255MQ

zona S16_parcheggi pubblici a raso LOTTO 2
1455MQ

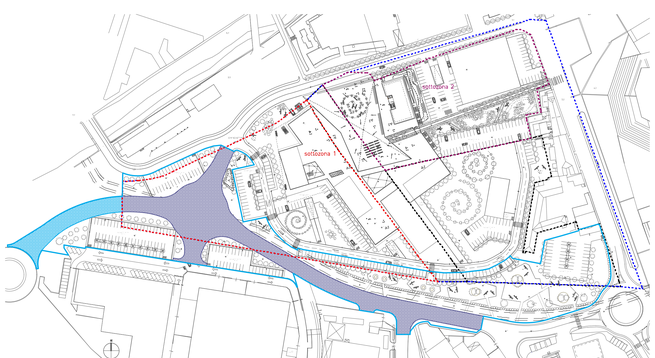

3a zona S16_nuova viabilità
LOTTO 1-LOTTO2
scala 1: 1500

zona S16_nuova viabilità LOTTO 1
5398MQ

zona S16_nuova viabilità LOTTO 2
1140MQ

COMUNE DI VADO LIGURE

VADO LIGURE_REGIONE LIGURIA

OPERE DI URBANIZZAZIONE DI INTERESSE GENERALE_ZONA S16

Abitcoop
Via XX settembre 36/25, 16100 Genova, tel.010/585487
Multipolis s.r.l.
Via Aurelia 220, 17047 Vado Ligure

progettazione architettonica integrata e paesaggistica
5+1AA
Alfredo Anna Giuseppe Argiolas
via stallonia 3/11, 16124 genova tel. 010.540886 fax 010.5702264
via cadorna 13/36, 20137 milano tel. 02.54019191 fax 010.541115812
via aurelia 220, 17047 vado ligure tel. 019.2400284 fax 019.2400284
progettazione@5piu1aa.com www.5piu1aa.com
5+1AA agenzia di architettura alfonso femia gianluca peluffo srl
architecture

progettazione impiantistica, energia e sostenibilità, acustica
Al Studio e Al Engineering s.r.l., torino
Via lamarmora 80, 10128 Torino, tel 011/5611511 fax 011/5683482
www.aigroup.it info@aigroup.it

progettazione viabilistica
IQUADRO INGEGNERIA s.r.l., genova
Via Interiana 2/11b, 16124 Genova, tel 0109895578 fax 0109899690
femia@iquadro.org

arch. Marco Vallarino, vado ligure
Via XXV Aprile,4/19, 17047 Vado Ligure (SV), tel. e fax 019/885100
vallarinomarco@tin.it

definitivo



n tavola AdTlay001b

scala	1:1500
oggetto	verde_parcheggi pubblici_viabilità
tipo elaborato	progetto definitivo architettonico
data di consegna	agosto 2011
nome file	SERVER5+1/01_1INCARICHI 5+1/ S16/06 S16 Ad definitivo

commessa S16

rev.	data	redatto	verificato	approvato	oggetto revisione
a	13.12.10	dm	dm	sc	definitivo
b	08.11	dm	dm	sc	definitivo

L'UTILIZZAZIONE E LA RIPRODUZIONE DEL PRESENTE DOCUMENTO SONO RISERVATE A NORMA DI LEGGE