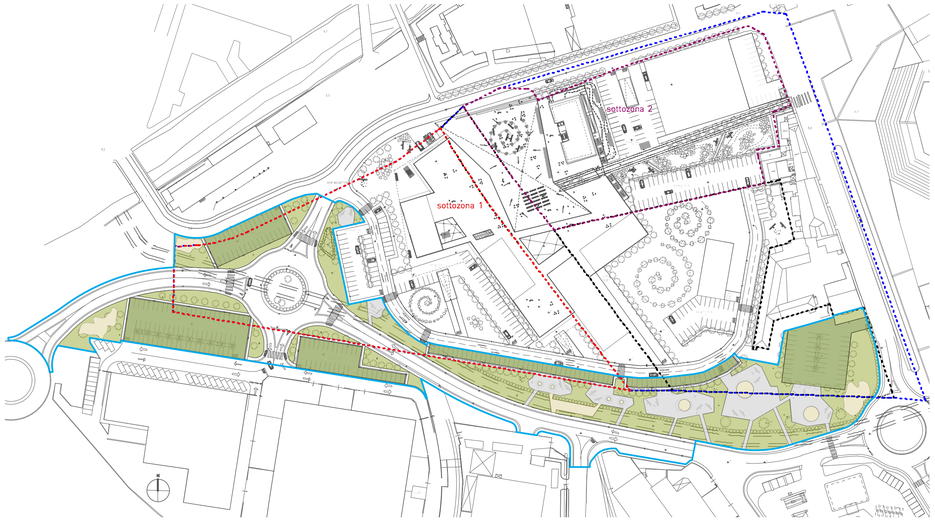



1 layout verde_prato,paver green, terra e terra stabilizzata
scala 1: 1500

zona S16_verde carrabile tipo paver green **4710MQ**

zona S16_verde in terra stabilizzata **1966MQ**

zona S16_verde a prato **6086MQ**

zona S16_verde in terra **696MQ**

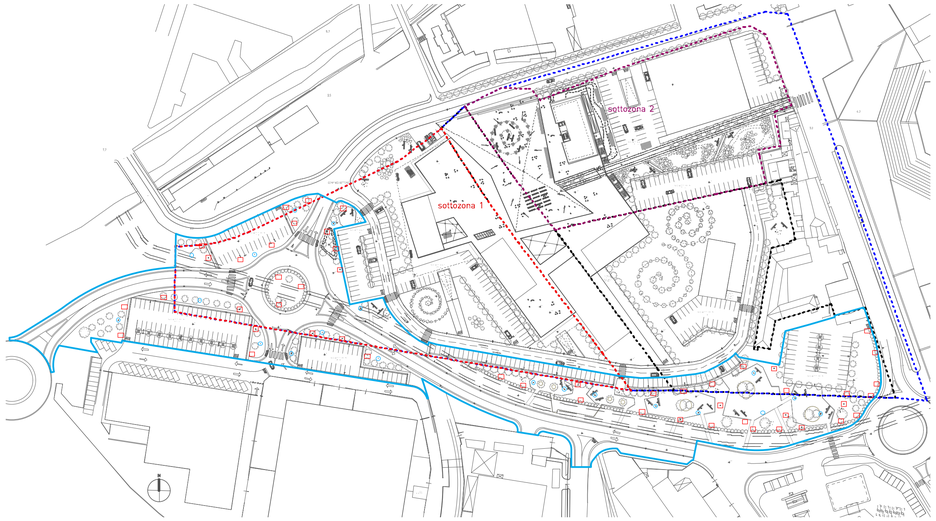

2 zona S16_layout elementi su palo+led a terra
scala 1: 1500

zona S16_corpo illuminante tipo D30Tboxer+D47 pollicino elementi su palo **n°20**


zona S16_corpo illuminante tipo D44 tellux T2 led **n°50**

Confine S.A.U. Zona S16

Confine S.A.U. sottozone 1

Confine S.A.U. sottozone 2


Confine opere di urbanizzazione di interesse generale

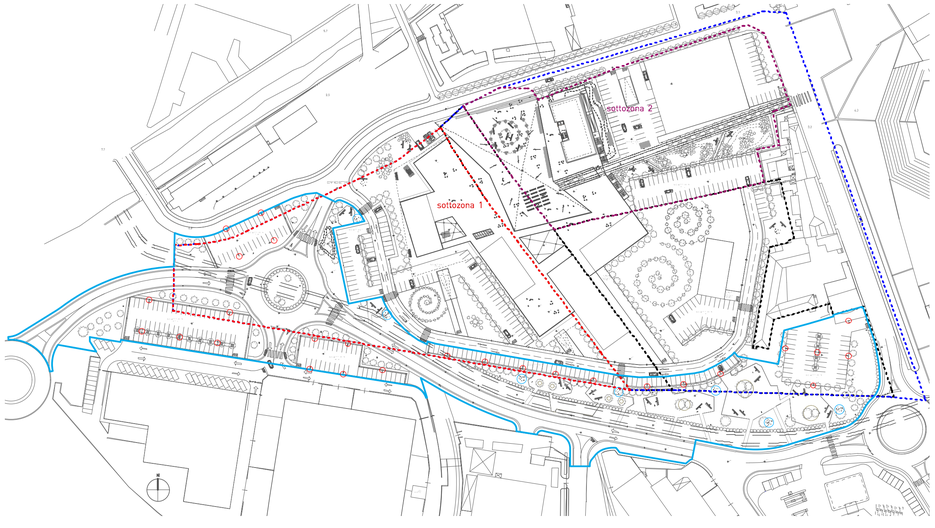

3 zona S16_luci tipo sistema tulip_tipo Flyer-Led
scala 1: 1500

zona S16_corpo illuminante tipo sistema tulip **n°56**

zona S16_corpo illuminante tipo Flyer-Led elementi su palo **n°27**

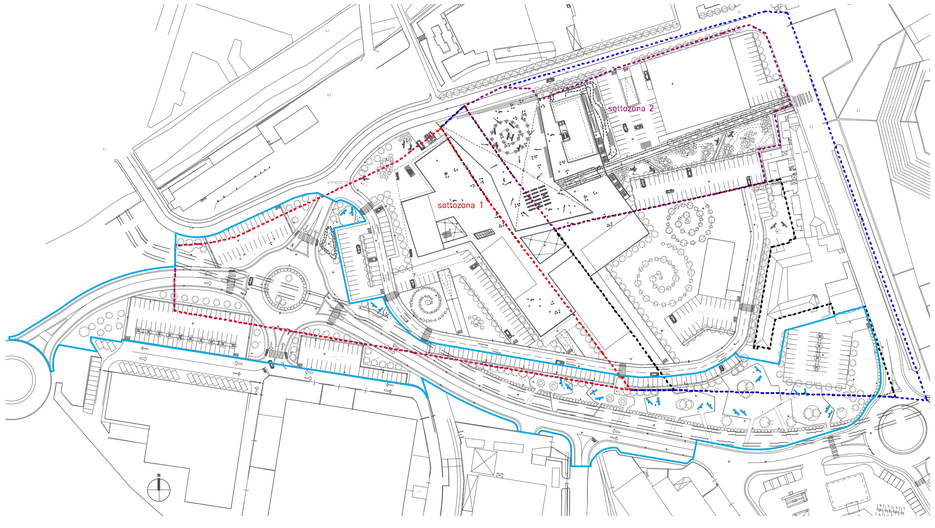

4 zona S16_panche legno+luci tipo DELTA
scala 1: 1500

zona S16_panche legno di larice lamellare **n°20**

zona S16_corpo illuminante tipo tipo DELTA **n°40**

COMUNE DI VADO LIGURE

VADO LIGURE_REGIONE LIGURIA

OPERE DI UBANIZZAZIONE DI INTERESSE GENERALE_ZONA S16

Abitcoop
Via XX settembre 36/25, 16100 Genova, tel.010/585487

Multipolis s.r.l.
Via Aurelia 220, 17047 Vado Ligure

progettazione architettonica integrata e paesaggistica


5+1AA Alfonso Femia Gianluca Peluffo architectures
via interiano 3/11, 16124 genova tel. 010.540095 fax 010.5703094
via cadolini 32/36, 20137 milano tel. 02.54019701 fax 010.54115512
55 rue des petites écuries, 75010 paris tel +331.42462894
progettazione@5plus1aa.com www.5plus1aa.com
5+1AA agenzia di architettura alfonso femia gianluca peluffo srl

progettazione impiantistica, energia e sostenibilità, acustica
Ai Studio e Ai Engineering s.r.l., torino
Via Iamarmora 80, 10128 Torino, tel.011/5614511 fax 011/5683482
www.aigroup.it info@aigroup.it

progettazione viabilistica
IQUADRO INGEGNERIA s.r.l., genova
Via Interiano 3/11b, 16124 Genova, tel.010/8690578 fax 010/8690690
tecnico@iquadro.org

arch. Marco Vallarino, vado ligure
Via XXV Aprile 41/19, 17047 Vado Ligure (SV), tel. e fax 019/885100
vallarinomarco@tin.it

definitivo

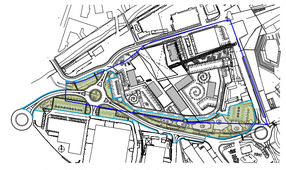

n tavola	AdTlay002b
scala	1:1500
oggetto	opere di urbanizzazione: layout
tipo elaborato	progetto definitivo architettonico
data di consegna	agosto 2011
nome file	SERVER5+1/01_1INCARICHI 5+1/ S16/06 S16 Ad definitivo
commessa	S16

rev.	data	redatto	verificato	approvato	oggetto revisione
a	13.12.10	dm	dm	sc	definitivo
b	08.11	dm	dm	sc	definitivo

L'UTILIZZAZIONE E LA RIPRODUZIONE DEL PRESENTE DOCUMENTO SONO RISERVATE A NORMA DI LEGGE