

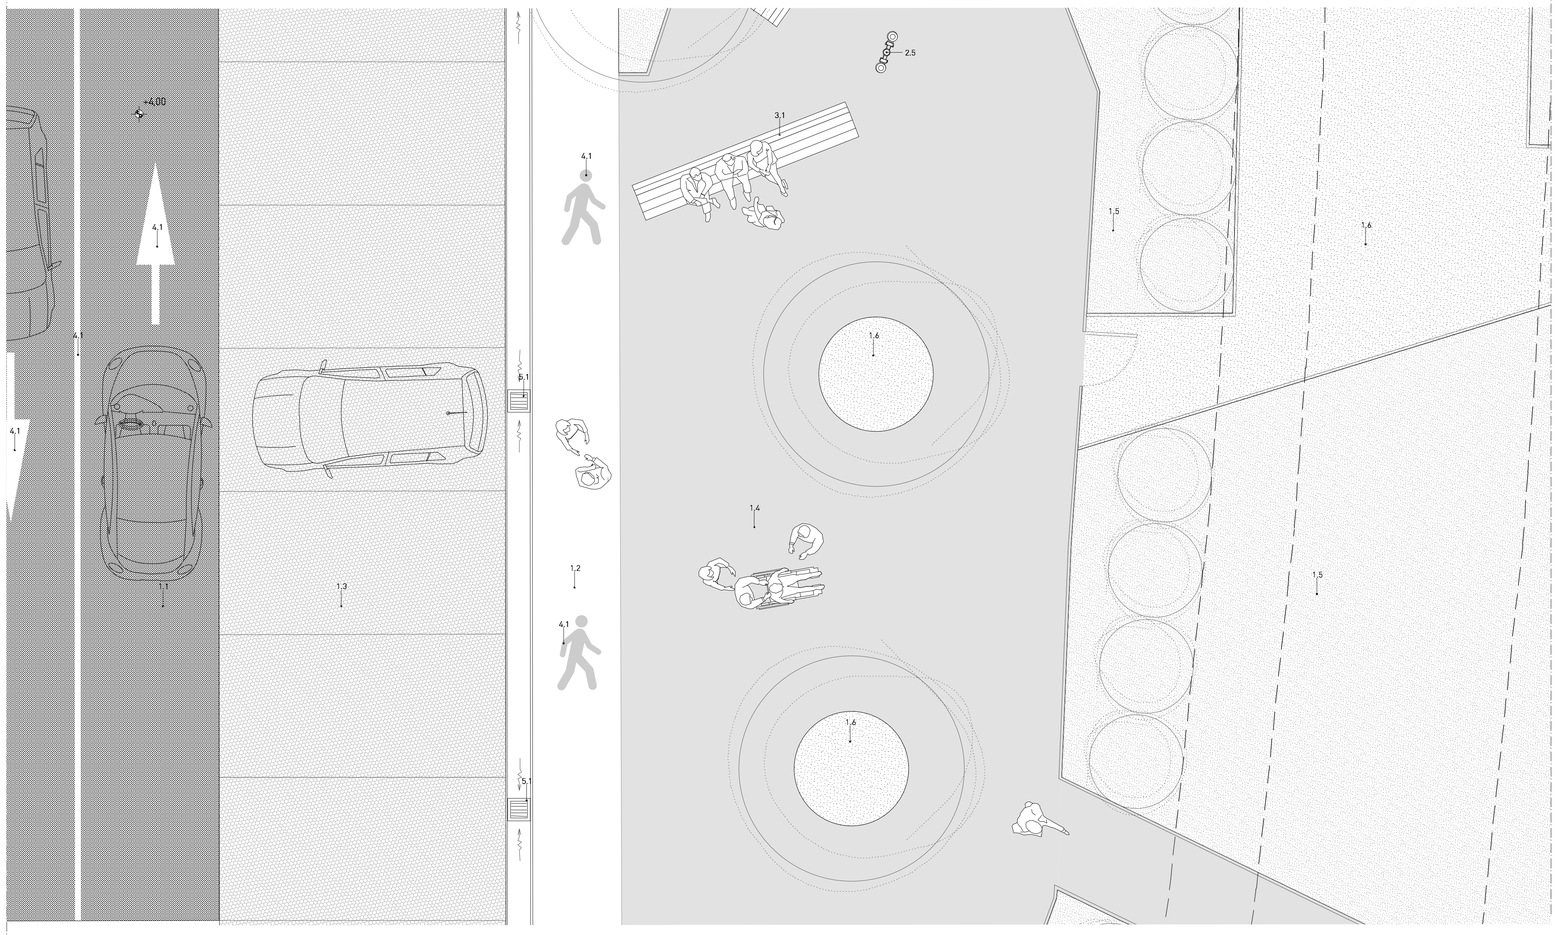


1 dettaglio 1 pianta
scala 1:50

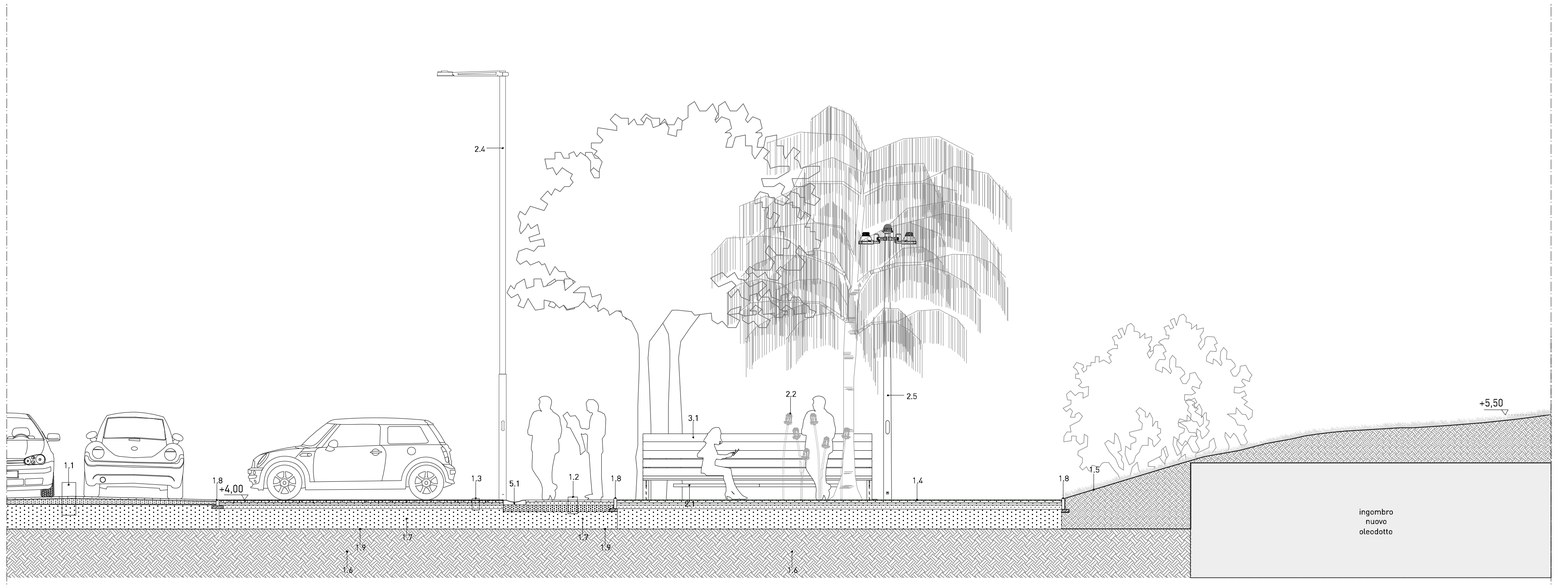

2 dettaglio1 sezione
scala 1:50

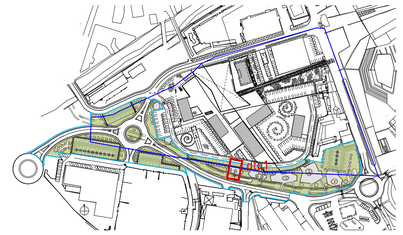

Confine S.A.U. Zona S16

Confine opere di urbanizzazione di interesse generale

LEGENDA

1_PAVIMENTAZIONI

1.1_pavimentazione in asfalto colore nero:
_tappeto di usura sp. 3 cm
_binder sp. 5 cm
_strato di base /tout venant sp.17 cm

1.2_masselli autobloccanti di calcestruzzo vibrocompresso per pavimentazioni tipo quadrato delle dimensioni di cm 24x24 circa e dello spessore di cm 6, colore grigio

1.3_pavimentazione a prato carrabile tipo "paver green" (con"proteggi prato" in polietilene (corselli):
terriccio e prato pratico sp. 4,5 cm
strato di livellamento a sabbia sp. 3,5 cm
strato permeabile sp. 7 cm

1.4_terra stabilizzata

1.5_terra da coltivo

1.6_terreno

1.7_frantumato da cantiere sp. variabile

1.8_cordolo in cls prefabbricato dim 6x20x100 cm

1.9_tessuto non tessuto

2_LUCI

2.1_ sistema di illuminazione tipo DELTA norlight

2.2_ sistema di illuminazione tipo segnalatori (sistema tulip)

2.3_ sistema di illuminazione tipo D44 tellux T2 led castaldi

2.4_ sistema di illuminazione su pali h. 7,5m ø 168mm con lampade tipo Flyer Led fived group

2.5_sistema di illuminazione su pali h. 4m ø 128mm con tre lampade tipo D30 boxer T castaldi e 1 D47 pollicino

3_ELEMENTI DI ARREDO URBANO

3.1_panca in legno di larice lamellare spessore 5,3cm

4_SEGNALETICA

4.1_ segni di indicazione parcheggi/ viabilità in resina bianca

5_VARIE

5.1_canalina in calcestruzzo con pozzetti per raccolta acque

COMUNE DI VADO LIGURE

VADO LIGURE_REGIONE LIGURIA

OPERE DI UBANIZZAZIONE DI INTERESSE GENERALE_ZONA S16

Abitcoop
Via XX settembre 36/25, 16100 Genova, tel.010/585487

Multipolis s.r.l.
Via Aurelia 220, 17047 Vado Ligure

progettazione architettonica integrata e paesaggistica

5+1AA Alfonso Femia Gianluca Peluffo architectures
via interiano 3/11, 16124 genova tel. 010.540090 fax 010.5702094
via cadolini 32/38, 20137 milano tel. 02.54019701 fax 010.54115512
55 rue des petites écuries, 75010 paris tel +331.42462894
progettazione@5piu1aa.com www.5piu1aa.com
5+1AA agenzia di architettura alfonso femia gianluca peluffo srl

progettazione impiantistica,
energia e sostenibilità, acustica
Ai Studio e Ai Engineering s.r.l., torino
Via lamarmora 80, 10128 Torino, tel.011/58.14511 fax.011/5683482
www.aigroup.it info@aigroup.it

progettazione viabilistica
IQUADRO INGEGNERIA s.r.l., genova
Via Interiano 3/11b, 16124 Genova, tel.010/8690578 fax 010/8690690
tecnico@iquadro.org

arch. Marco Vallarino, vado ligure
Via XXV Aprile 41/19, 17047 Vado Ligure (SV), tel. e fax 019/885100
vallarinomarco@tin.it

ORDINE DEGLI ARCHITETTI PIANIFICATORI PAESAGGISTI E CONSERVATORI DELLA PROVINCIA DI GENOVA
GIANLUCA PELUFFO ARCHITETTO N° 335
ARCHITETTO ALFONSO FEMIA N° 2102

definitivo



n tavola	AdTdtg001b
scala	1:50
oggetto	dettaglio 1 di progetto
tipo elaborato	progetto definitivo architettonico
data di consegna	agosto 2011
nome file	SERVER5+1/01_1INCARICHI 5+1/ S16/06 S16 Ad definitivo
commessa	S16

rev	data	redatto	verificato	approvato	oggetto revisione
a	13.12.10	dm	dm	sc	definitivo
b	08.11	dm	dm	sc	definitivo

L'UTILIZZAZIONE E LA RIPRODUZIONE DEL PRESENTE DOCUMENTO SONO RISERVATE A NORMA DI LEGGE