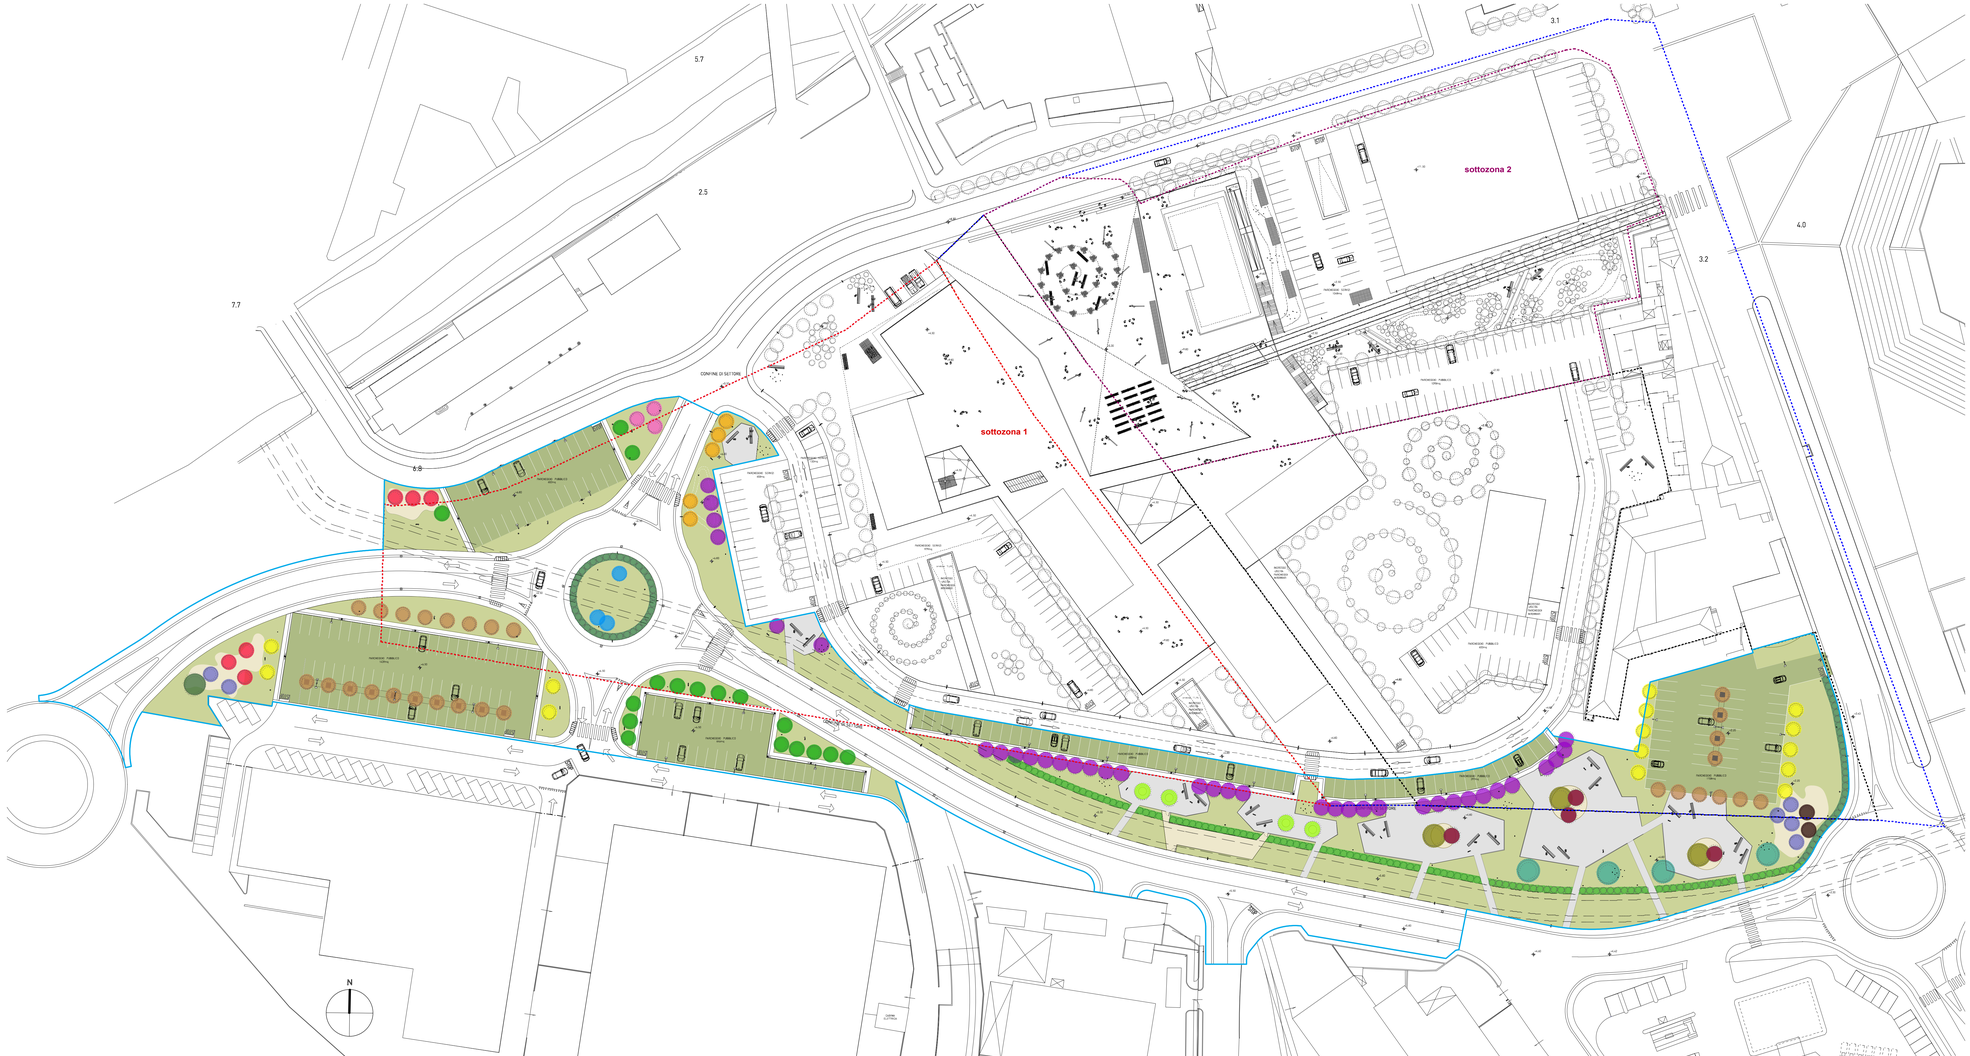


n.4_BAGOLARO (Celtis Australis)
n.3_CARRUBO (Ceratonia Siliqua)
n.3_CERCIS (Cercis Siliquastrum)
n.4_CILIEGIO (Prunus Avium)
n.6_CORBEZZOLO (Arbutus Unedo)
n.5_FORSIZIA (Forsythia)
n.34_LAGESTROEMIA (Lagestroemia Indica)
n.17_LECCIO (Quercus Ilex)
n.6_LENTISCO (Pistacia Lentiscus)
n.14_ORNIELLO (Fraxinus Ornus)
n.2_PINO D'ALEPPO (Pinus halepensis)
n.1_PINO DOMESTICO (Pinus Pinea)
n.4_SALICE (Salix)
n.28_SUGHERA (Quercus Suber)
n.3_ULIVO (Olea Europea)
n.122+100_BOSSO (Buxus Sempervirens)
n.373_ATRIPLEX
Prato
Pavergreen
Terra stabilizzata
Terra

Confine S.A.U. Zona S16
Confine S.A.U. sottozona 1
Confine S.A.U. sottozona 2
Confine opere di urbanizzazione di interesse generale

1 planimetria di progetto
scala 1: 500

COMUNE DI VADO LIGURE

VADO LIGURE_REGIONE LIGURIA

OPERE DI UBANIZZAZIONE DI INTERESSE GENERALE_ZONA S16

Abitcoop
Via XX settembre 36/25, 16100 Genova, tel.010/585487

Multipolis s.r.l.
Via Aurelia 220, 17047 Vado Ligure

progettazione architettonica integrata e paesaggistica

5+1AA
Alfonso Femia Gianluca Peluffo
via interrato 2/11, 16124 genova tel. 010.2465890 fax 010.2702094
via sudorisi 33/3B, 20137 milano tel. 02.54019701 fax 010.5411651 2
55 rue des petites écuries, 75010 paris tel. 0033.(0).142.080894
5+1AA agenzia di architettura alfonso femia gianluca peluffo srl

progettazione impiantistica, energia e sostenibilità, acustica
Al Studio e Al Engineering s.r.l., torino
Via Ventimiglia 65, 10126 Torino, tel.011/3810511 fax 011/3682402
www.aigroup.it info@aigroup.it

progettazione viabilistica
IQUADRO INGEGNERIA s.r.l., genova
Via Interrato 3/11b, 16124 Genova, tel.010/8600578 fax 0106600690
technic@iquadro.org

arch. Marco Vallarino, vado ligure
Via XXV Aprile 41/18, 17047 Vado Ligure (SV), tel. e fax 019/883100
valarinomarco@tin.it

definitivo

n tavola AdTplm003b

scala 1:500

oggetto planimetria di progetto del verde

tipo elaborato progetto definitivo architettonico

data di consegna agosto 2011

nome file SERVER5+1\D1_1INCARICHI 5+1/ S16\06 S16 Ad definitivo

commessa S16

rev.	data	redatto	verificato	approvato	oggetto revisione
a	13.12.10	dm	dm	sc	definitivo
b	08.11	dm	dm	sc	definitivo

L'UTILIZZAZIONE E LA RIPRODUZIONE DEL PRESENTE DOCUMENTO SONO RISERVATE A NORMA DI LEGGE