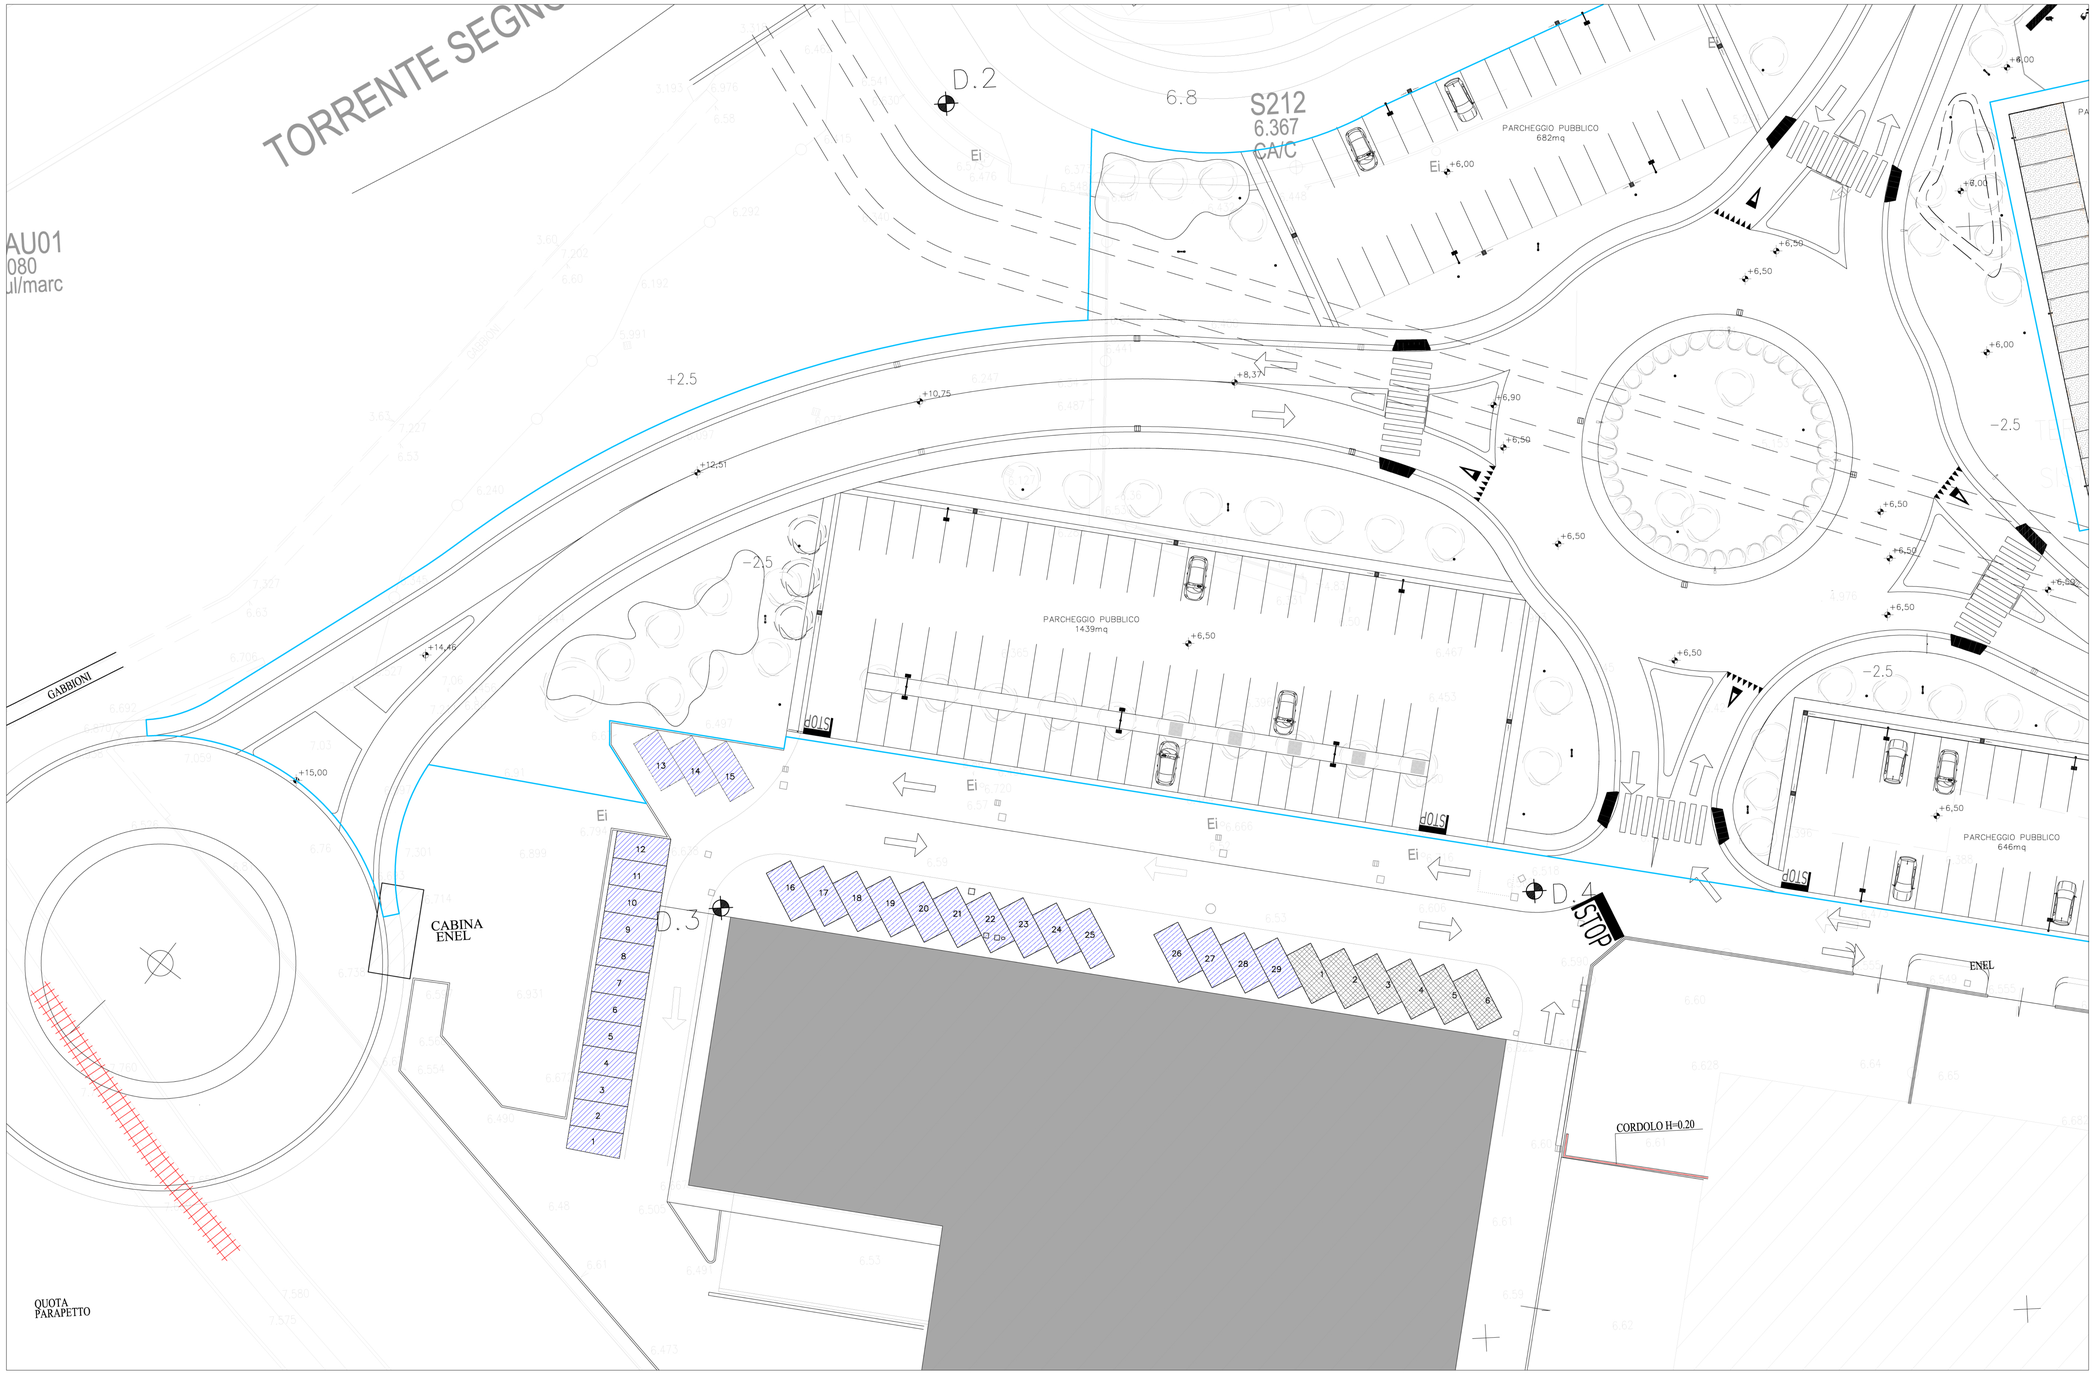


PARCHEGGI PERTINENZIALI

PARCHEGGI AD USO PUBBLICO

PARCHEGGI STATO ATTUALE
(AREA INTERESSATA DALL'INTERVENTO):
Parcheggi pertinenziali: n.29
Parcheggi ad uso pubblico: n.22

PARCHEGGI PROGETTO
Parcheggi pertinenziali: n.29
Parcheggi ad uso pubblico: n.6

I parcheggi ad uso pubblico sottratti dal progetto della nuova viabilità saranno recuperati all'interno degli standard pubblici di S16

COMUNE DI VADO LIGURE

VADO LIGURE_REGIONE LIGURIA

OPERE DI UBANIZZAZIONE
DI INTERESSE GENERALE_ZONA S16

Abitcoop
Via XX settembre 36/25, 16100 Genova, tel.010/585487

Multipolis s.r.l.
Via Aurelia 220, 17047 Vado Ligure

progettazione architettonica integrata e paesaggistica

5+1AA
Adami Testa Giachero Rodio
architectures
via interiano 3/11, 16124 genova tel. 010.540095 fax 010.5702094
via cadolini 32/36, 20137 milano tel. 02.540197701 fax 010.541115512
e-mail: info@5piu1aa.com - www.5piu1aa.com
5+1AA agenzia di architettura alfonso femia gianluca peluffo srl

progettazione impiantistica,
energia e sostenibilità, acustica
Al Studio e Al Engineering s.r.l., torino
Via lamarmora 80, 10128 Torino, tel.011/5814811 fax 011/5683462
www.aigroup.it info@aigroup.it

progettazione viabilistica
IQUADRO INGEGNERIA s.r.l., genova
Via Interiano 3/11b, 16124 Genova, tel.0105935015 fax 0105950090
tecnico@iquadro.org

arch. Marco Vallarino, vado ligure
Via XXV Aprile 41/6, 17047 Vado Ligure (SV), **tel. e fax 019/885100**
vallarinomarco@tin.it

definitivo



n tavola **VdTplm002b**

scala **1:200**

oggetto **planimetria parcheggi pertinenziali**

tipo elaborato **progetto definitivo stradale**

data di consegna **agosto 2011**

nome file SERVER5+1/01_1INCARICHI 5+1/
S16/06 S16 Ad definitivo

commessa **S16**

rev.	data	redatto	verificato	approvato	oggetto revisione
a	13.12.10	cd	sm	sc	definitivo
b	08.11	cd	sm	sc	definitivo

L'UTILIZZAZIONE E LA RIPRODUZIONE DEL PRESENTE DOCUMENTO SONO RISERVATE A NORMA DI LEGGE