
SEZIONE 1-1
Prog. 0.00

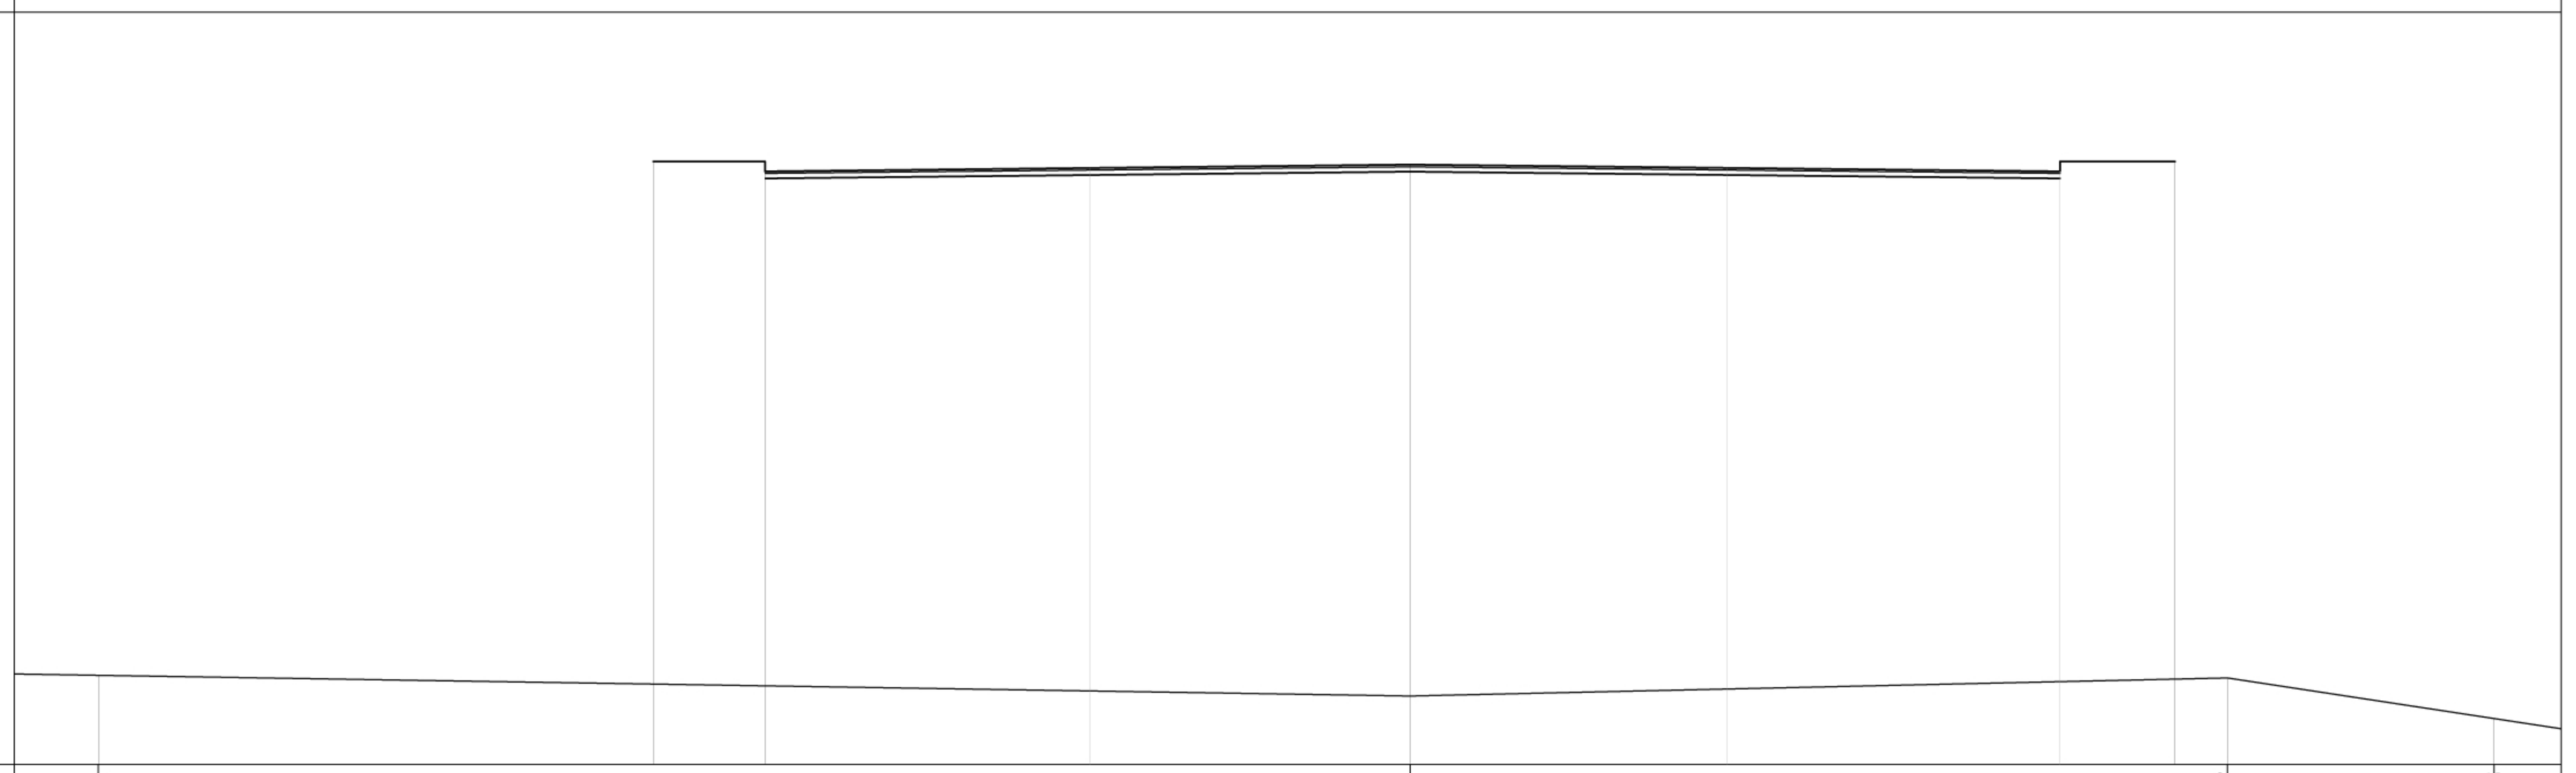


Lunghezze 1:100

Q.RIF. +6.00

PROGRESSIVE TERRENO	-19.70	0.00	12.27	16.28			
PARZIALI TERRENO	1.26	19.70	12.27	4.01	1.01		
QUOTE TERRENO	7.34	7.03	7.30	6.69			
PROGRESSIVE PROGETTO	-11.37	-9.69	-4.81	0.00	4.75	9.75	11.48
PARZIALI PROGETTO	1.68	4.88	4.81	4.75	5.00	1.73	
QUOTE PROGETTO	15.05	14.90	14.95	15.00	14.95	14.90	15.05

SEZIONE 3-3
Prog. 47.10

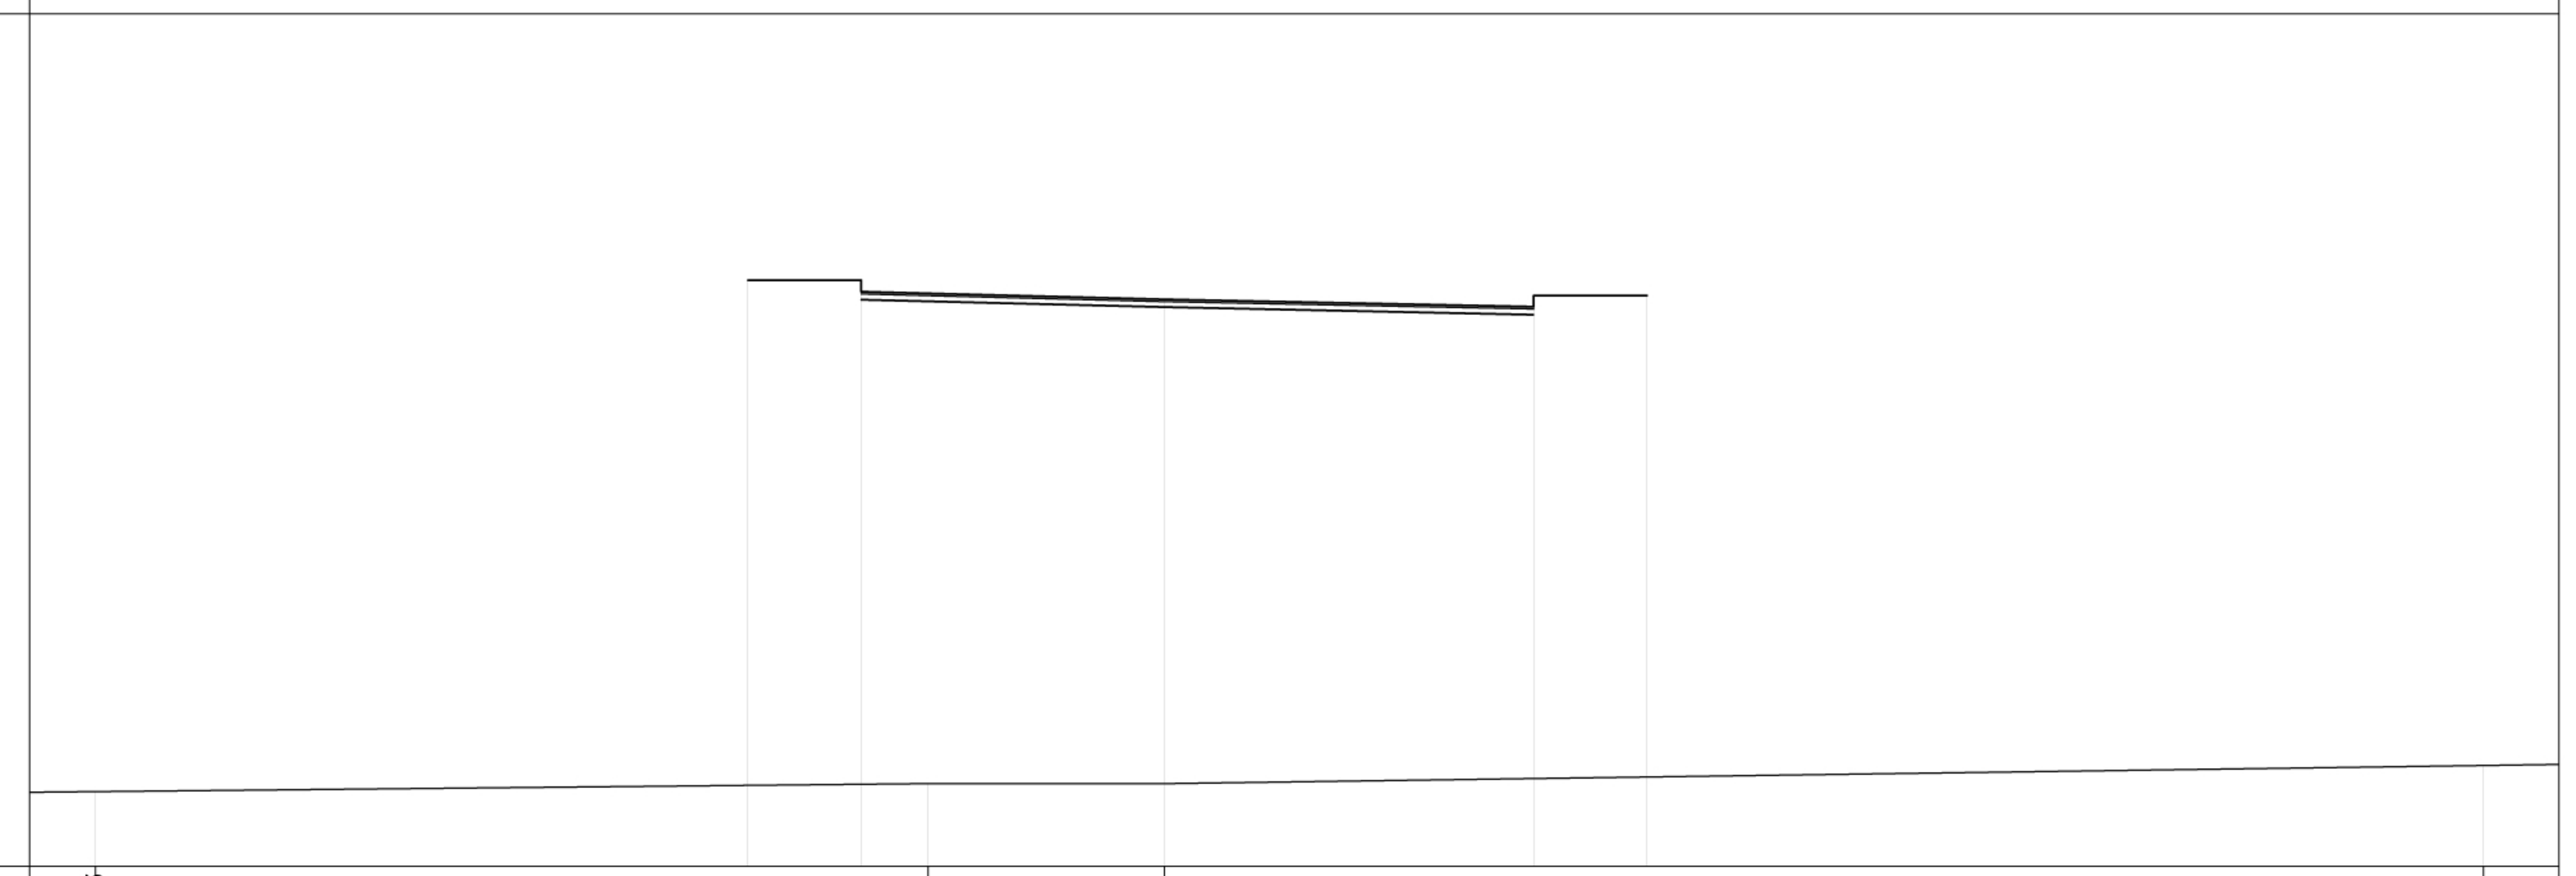


Lunghezze 1:100

Q.RIF. +5.00

PROGRESSIVE TERRENO	-14.15	-3.13	0.00	17.46	
PARZIALI TERRENO	0.87	11.02	3.13	17.46	1.00
QUOTE TERRENO	5.991	6.097	6.097	6.338	
PROGRESSIVE PROGETTO	-5.51	-4.01	0.00	4.89	6.39
PARZIALI PROGETTO	1.50	4.01	4.89	1.50	
QUOTE PROGETTO	12.76	12.61	12.51	12.41	12.56

SEZIONE 4-4
Prog. 68.70

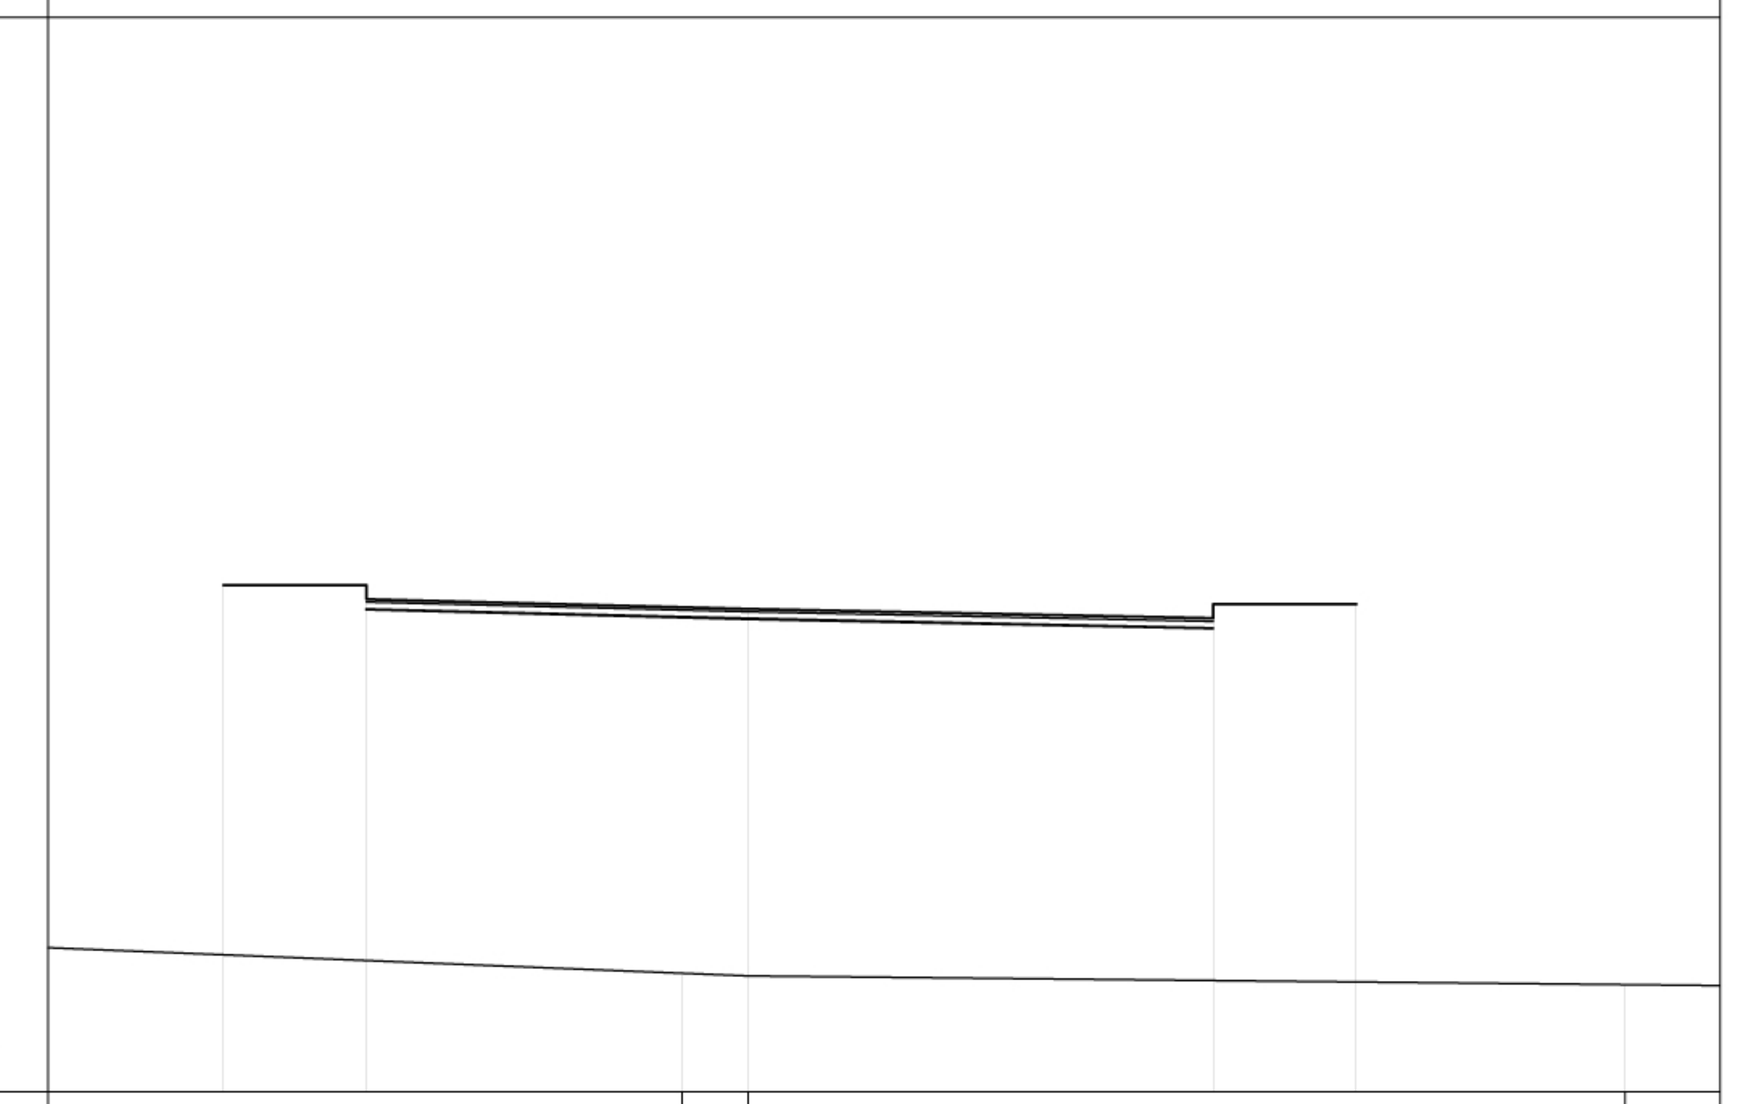


Lunghezze 1:100

Q.RIF. +5.00

PROGRESSIVE TERRENO	-0.70	0.00	9.22		
PARZIALI TERRENO	6.66	0.70	9.22	1.00	
QUOTE TERRENO	6.247	6.219	6.127		
PROGRESSIVE PROGETTO	-5.51	-4.01	0.00	0.00	0.00
PARZIALI PROGETTO	1.50	4.01	4.89	1.50	
QUOTE PROGETTO	11.00	10.85	10.75	10.65	10.80

SEZIONE 2-2
Prog. 16.70

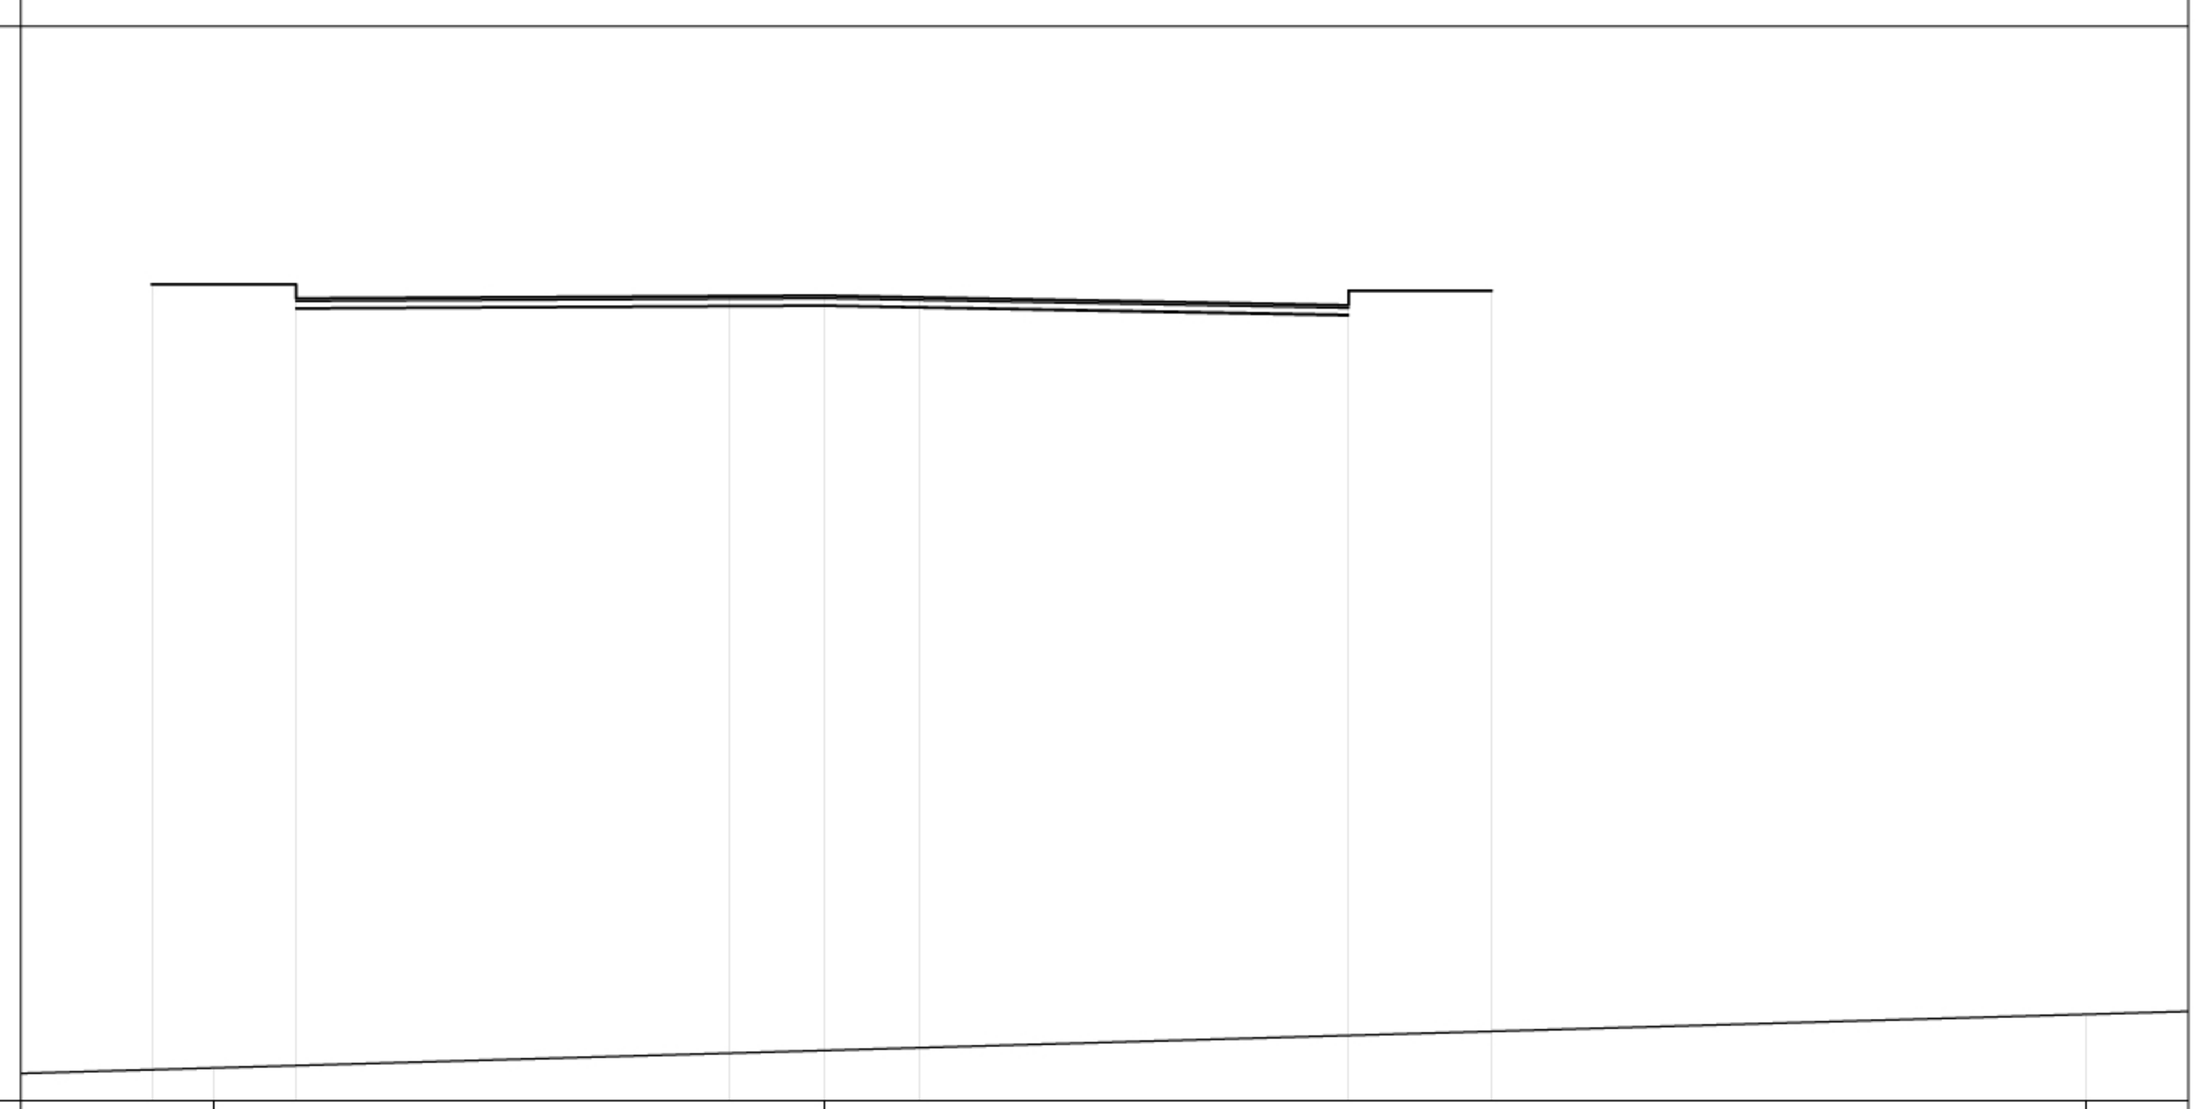


Lunghezze 1:100

Q.RIF. +6.00

PROGRESSIVE TERRENO	-6.42	0.00	13.26				
PARZIALI TERRENO	2.03	6.42	13.26	1.08			
QUOTE TERRENO	6.345	6.527	6.91				
PROGRESSIVE PROGETTO	-7.07	-5.55	-1.00	0.00	1.00	5.51	7.01
PARZIALI PROGETTO	1.52	4.55	1.00	1.00	4.51	1.50	
QUOTE PROGETTO	14.58	14.43	14.45	14.46	14.45	14.36	14.51

SEZIONE 5-5
Prog. 97.87

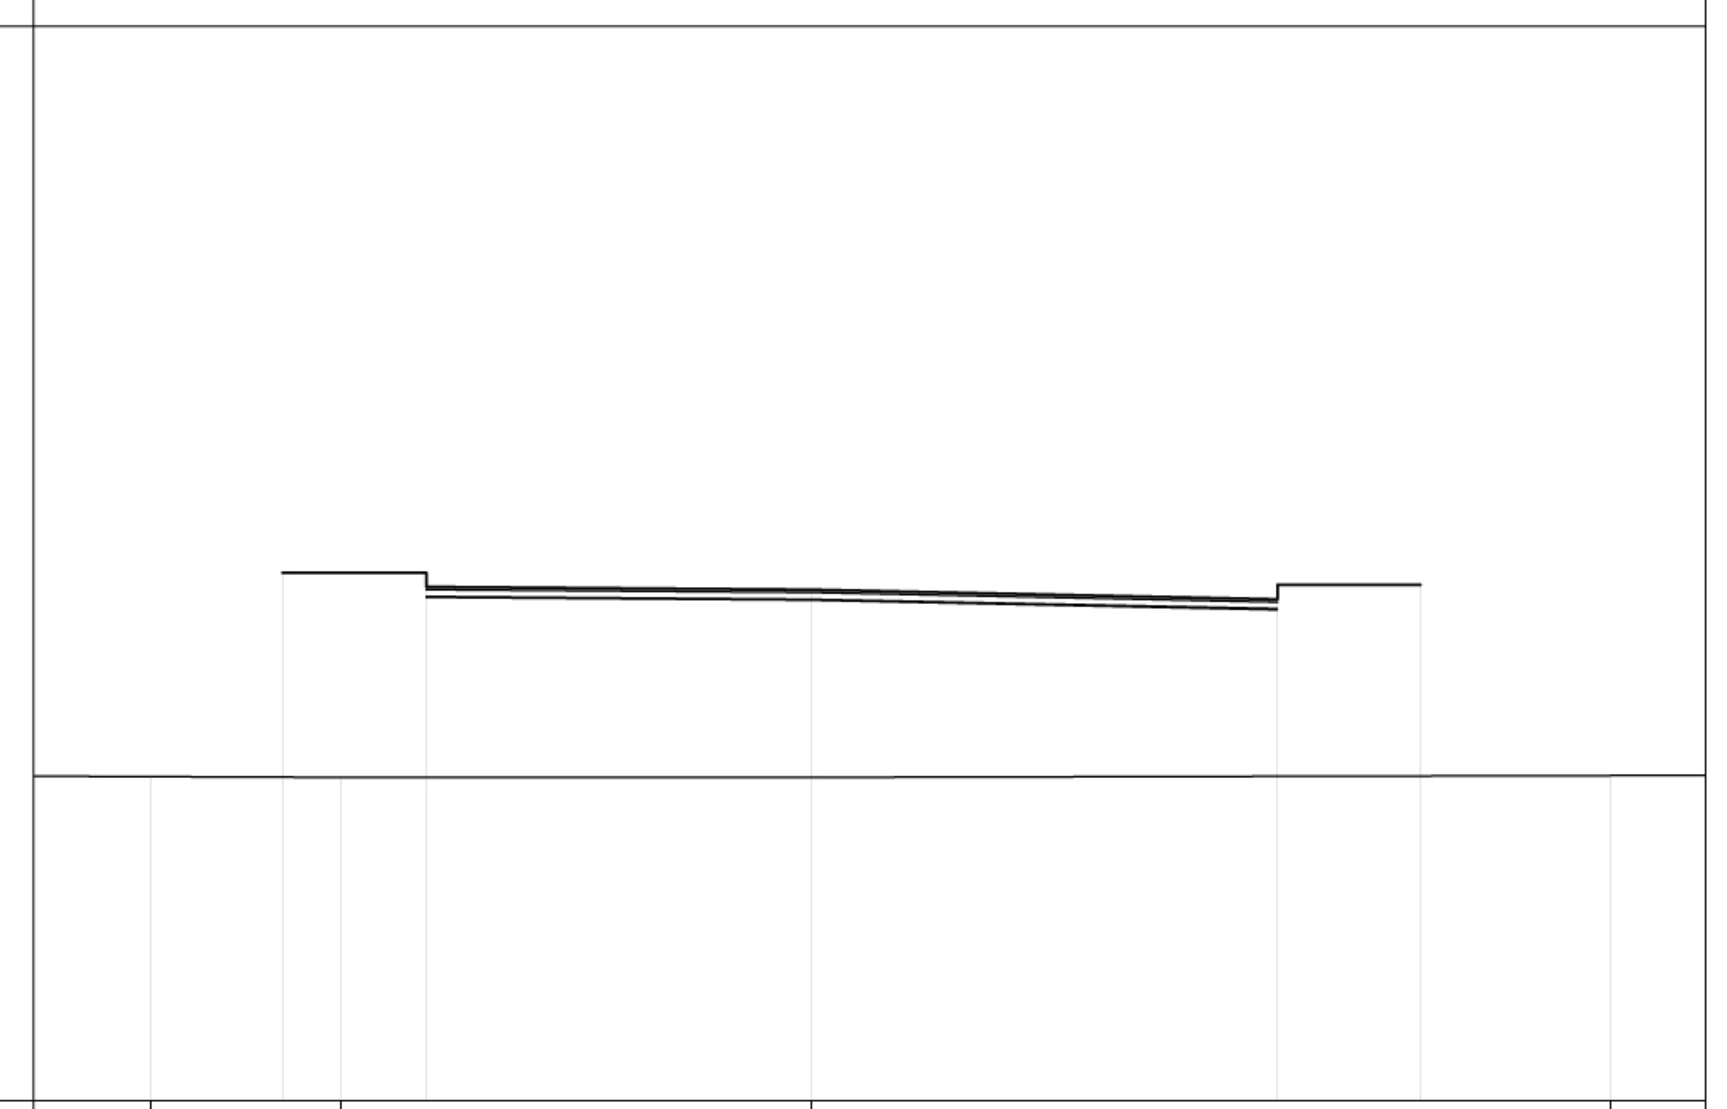


Lunghezze 1:100

Q.RIF. +3.00

PROGRESSIVE TERRENO	-6.94	-4.94	0.00	8.40	
PARZIALI TERRENO	1.23	2.00	4.94	8.40	1.00
QUOTE TERRENO	6.40	6.40	6.40	6.42	
PROGRESSIVE PROGETTO	-5.54	-4.04	0.00	4.90	6.40
PARZIALI PROGETTO	1.51	4.04	4.90	1.50	
QUOTE PROGETTO	8.55	8.40	8.37	8.27	8.42

SEZIONE 6-6
Prog. 122.00

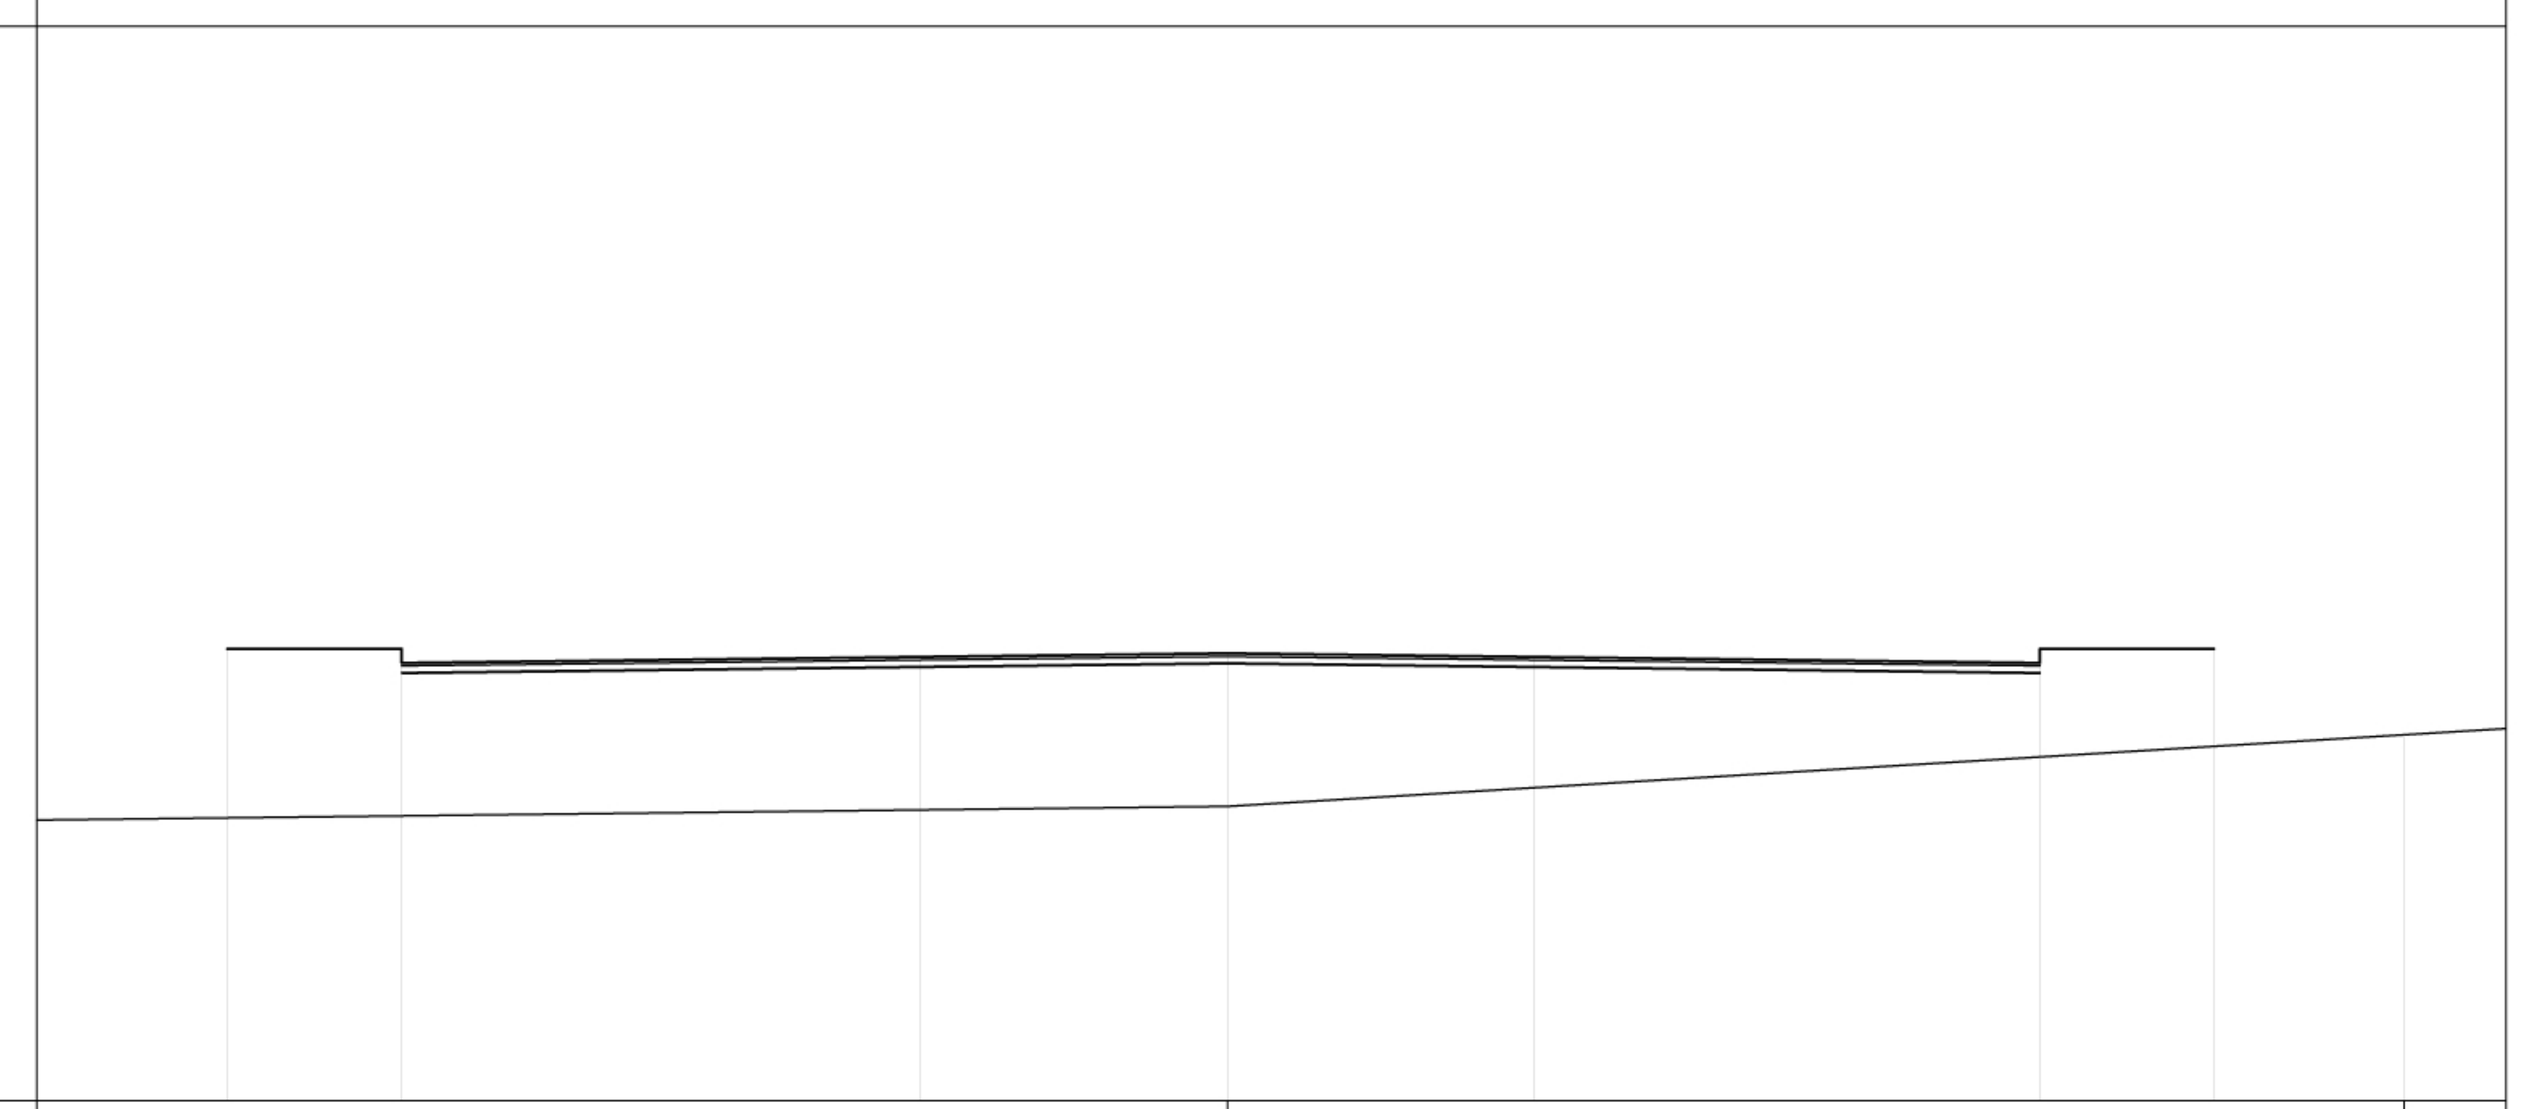


Lunghezze 1:100

Q.RIF. +2.00

PROGRESSIVE TERRENO	0.00	12.36					
PARZIALI TERRENO	12.51	12.36	1.07				
QUOTE TERRENO	5.094	5.84					
PROGRESSIVE PROGETTO	-10.51	-8.68	-3.23	0.00	3.23	8.54	10.37
PARZIALI PROGETTO	1.83	5.45	3.23	3.23	5.31	1.83	
QUOTE PROGETTO	6.75	6.60	6.66	6.70	6.66	6.60	6.75

SEZIONE 8-8
Prog. 166.00

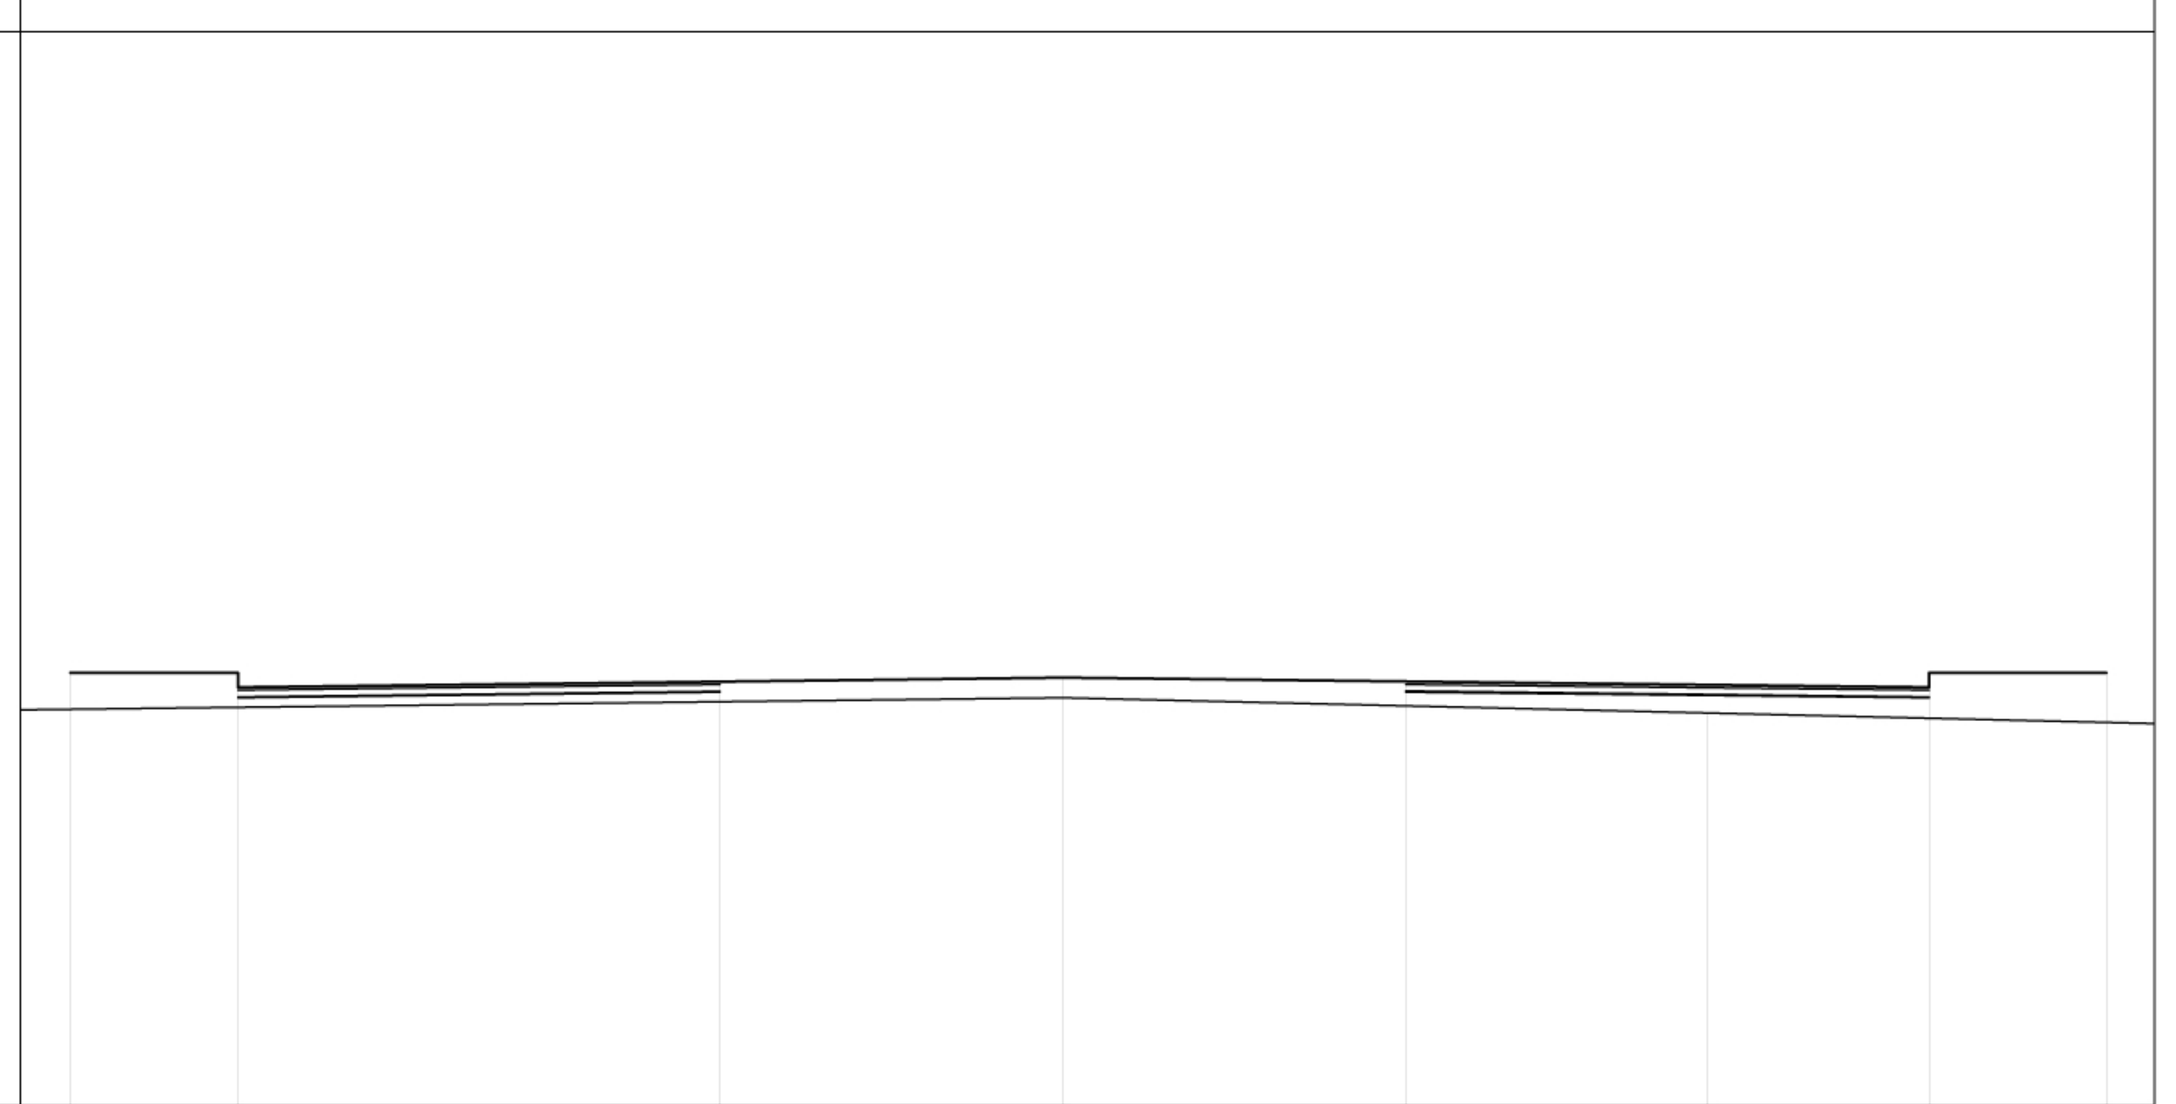

Lunghezze 1:100

Q.RIF. +2.00

PROGRESSIVE TERRENO	0.00	6.78					
PARZIALI TERRENO	10.95	6.78	4.70				
QUOTE TERRENO	6.29	6.13					
PROGRESSIVE PROGETTO	-10.43	-8.67	-3.61	0.00	3.60	9.10	10.96
PARZIALI PROGETTO	1.76	5.06	3.61	3.60	5.50	1.86	
QUOTE PROGETTO	6.55	6.40	6.46	6.50	6.46	6.40	6.55

SEZIONE 7-7
Prog. 147.00




Lunghezze 1:100

Q.RIF. +2.00

PROGRESSIVE TERRENO	0.00	22.59						
PARZIALI TERRENO	22.08	22.59	2.29					
QUOTE TERRENO	5.153	6.42						
PROGRESSIVE PROGETTO	-20.07	-11.79	-10.19	0.00	10.19	11.79	20.58	23.62
PARZIALI PROGETTO	8.28	1.60	10.19	10.19	1.60	8.79	3.04	
QUOTE PROGETTO	6.40	6.59	6.59	6.50	6.59	6.59	6.40	6.55

SEZIONE 9-9
Prog. 178.00

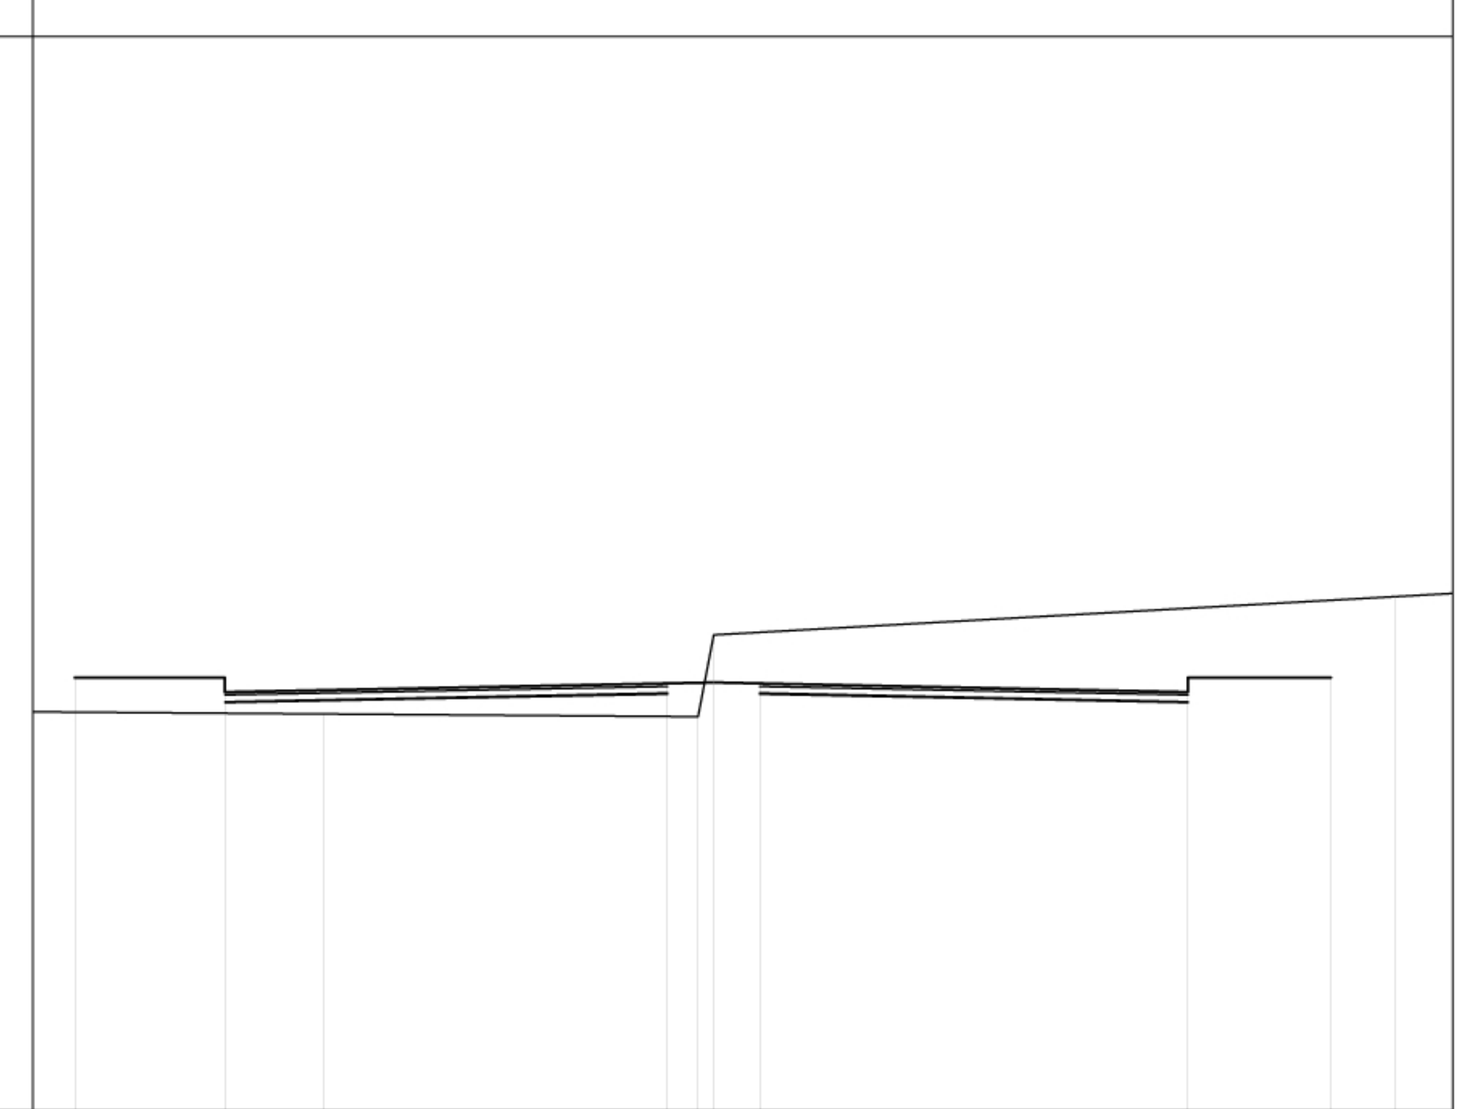


Lunghezze 1:100

Q.RIF. +2.00

PROGRESSIVE TERRENO	-4.09	-0.16	0.00	7.17			
PARZIALI TERRENO	3.93	0.16	7.17	0.6			
QUOTE TERRENO	6.17	6.14	(7.00)	7.40			
PROGRESSIVE PROGETTO	-6.71	-5.13	-0.48	0.00	0.48	4.98	6.48
PARZIALI PROGETTO	1.58	4.65	0.48	0.48	4.50	1.50	
QUOTE PROGETTO	6.55	6.40	6.49	6.50	6.49	6.40	6.55

SEZIONE 10-10
Prog. 199.00

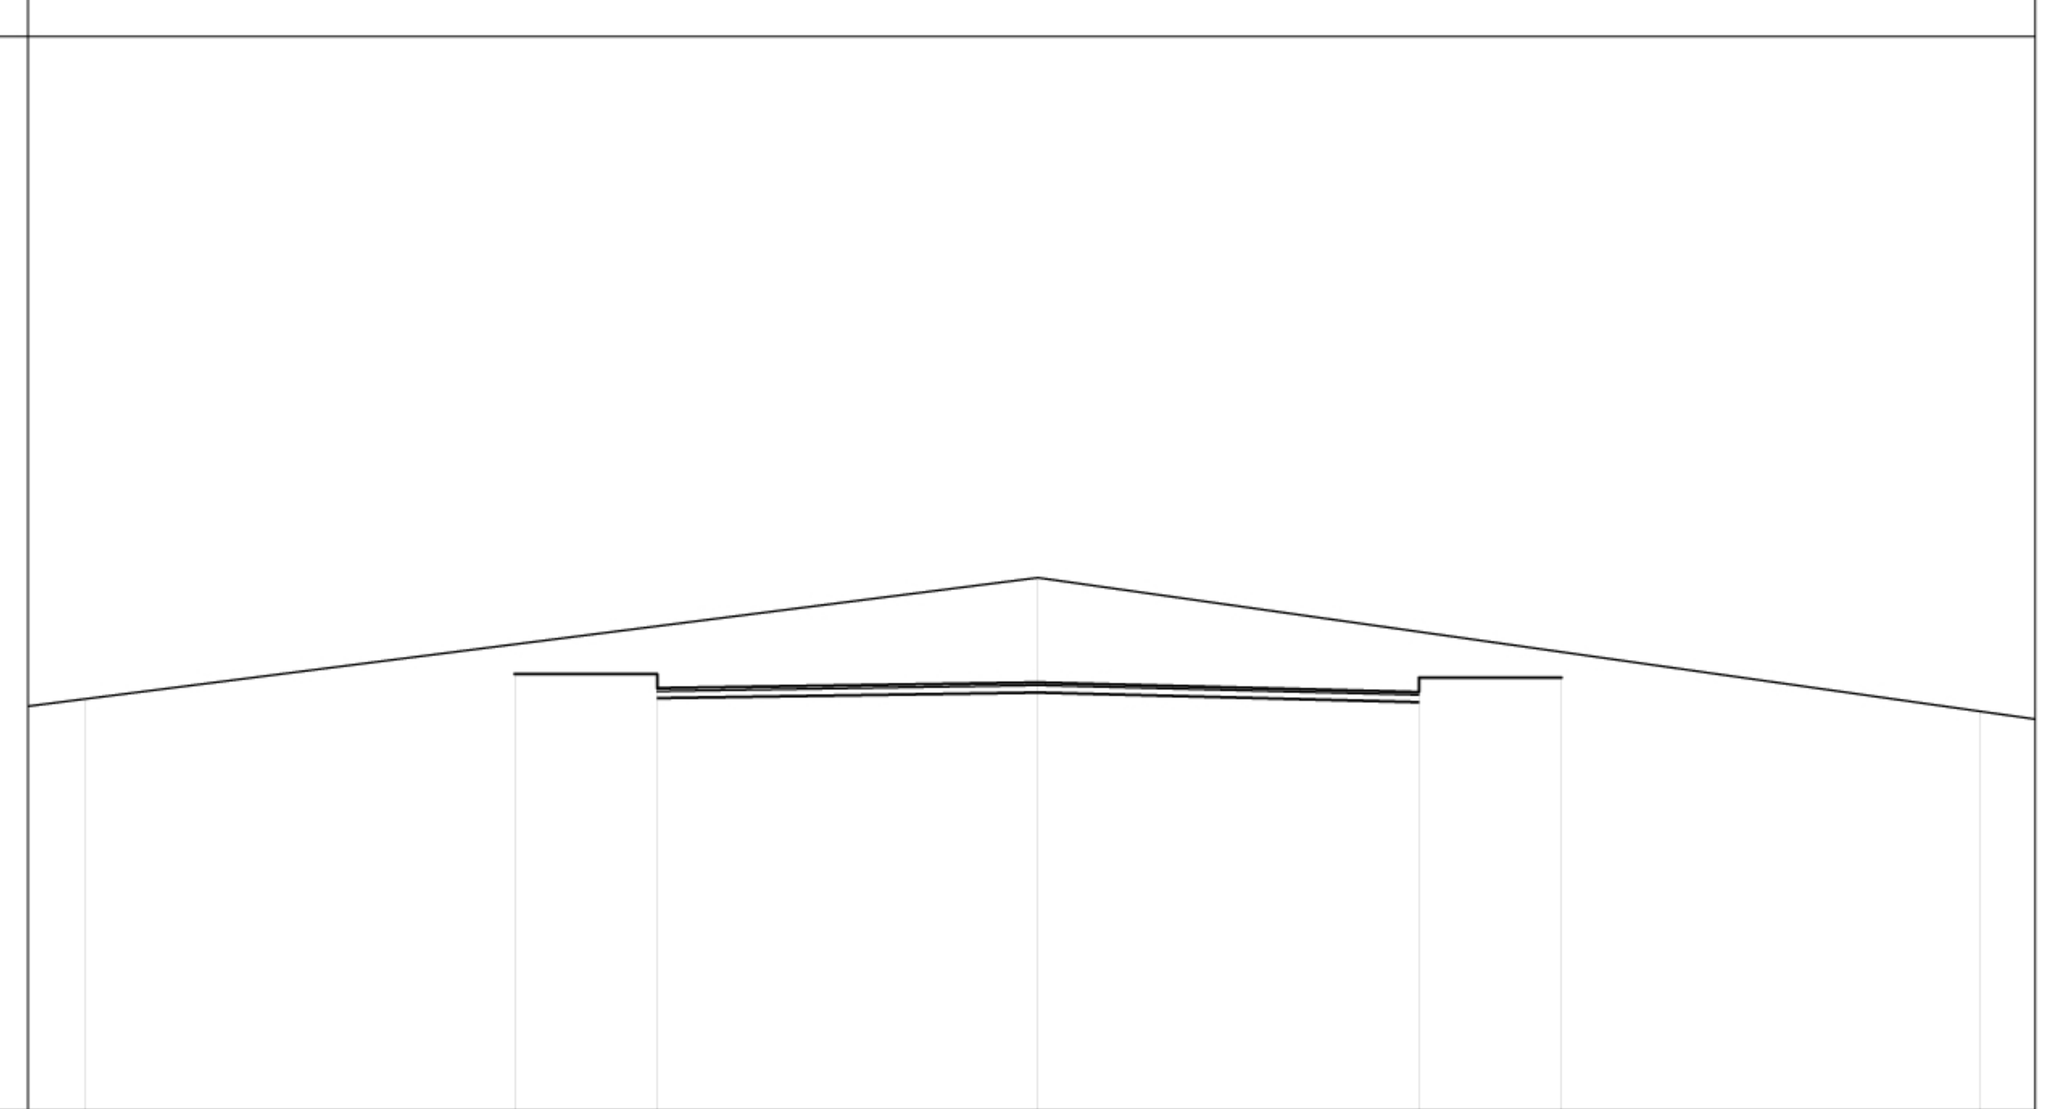

Lunghezze 1:100

Q.RIF. +2.00

PROGRESSIVE TERRENO	-10.01	0.00	9.89		
PARZIALI TERRENO	0.60	10.01	9.89	0.58	
QUOTE TERRENO	6.33	(7.60)	6.20		
PROGRESSIVE PROGETTO	-550	-4.00	0.00	4.00	5.50
PARZIALI PROGETTO	1.50	4.00	4.00	1.50	
QUOTE PROGETTO	6.59	6.44	6.50	6.40	6.55

COMUNE DI VADO LIGURE

VADO LIGURE_REGIONE LIGURIA

OPERE DI UBANIZZAZIONE
DI INTERESSE GENERALE_ZONA S16

Abitcoop
Via XX settembre 36/25, 16100 Genova, tel.010/585487
Multipolis s.r.l.
Via Aurelia 220, 17047 Vado Ligure

progettazione architettonica integrata e paesaggistica

5+1AA
Alfonso Femia Gianluca Peluffo
architectures


via interiano 3/11, 16124 genova tel. 010.540095 fax 010.5702094
via cadolini 32/38, 20137 milano tel. 02.54019701 fax 010.54115512
55 rue des petites écuries, 75010 paris tel +331.42462894
progettazione@5piu1aa.com www.5piu1aa.com
5+1AA agenzia di architettura alfonso femia gianluca peluffo srl

progettazione impiantistica,
energia e sostenibilità, acustica
Ai Studio e Ai Engineering s.r.l., torino
Via lamarmora 80, 10128 Torino, tel.011/5814511 fax 011/5683482
www.aigroup.it info@aigroup.it

progettazione viabilistica
IQUADRO INGEGNERIA s.r.l., genova
Via Interiano 3/11b, 16124 Genova, tel.010/8690578 fax 010/8690690
tecnico@iquadro.org

arch. Marco Vallarino, vado ligure
Via XXV Aprile 41/19, 17047 Vado Ligure (SV), tel. e fax 019/885100
vallarinomarco@tin.it

definitivo

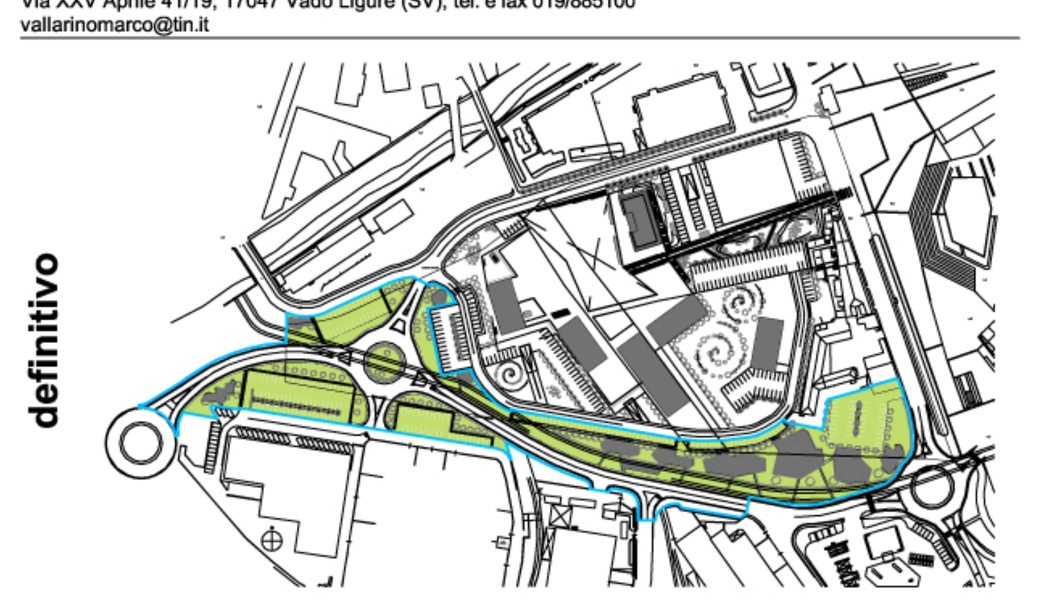

n tavola	VdTsez002.1b
scala	1:200
oggetto	sezioni stradali 1_2
tipo elaborato	progetto definitivo stradale
data di consegna	agosto 2011
nome file	SERVER5+1/01_1INCARICHI 5+1/ S16/06 S16 Ad definitivo
commessa	S16

rev.	data	redatto	verificato	approvato	oggetto revisione
a	13.12.10	cd	sm	sc	definitivo
b	08.11	cd	sm	sc	definitivo

L'UTILIZZAZIONE E LA RIPRODUZIONE DEL PRESENTE DOCUMENTO SONO RISERVATE A NORMA DI LEGGE