

SEZIONE 11-11
Prog. 225.50

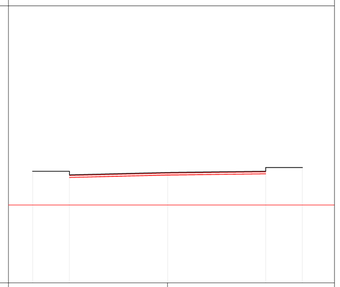


PROGRESSIVE TERRENO			0.00			
PARZIALI TERRENO						
QUOTE TERRENO			5.175			
PROGRESSIVE PROGETTO	-5.50	-4.00	0.00	4.00	5.50	
PARZIALI PROGETTO	1.50	4.00	4.00	1.50		
QUOTE PROGETTO	6.55	6.40	6.50	6.55	6.55	

SEZIONE 12-12
Prog. 238.33

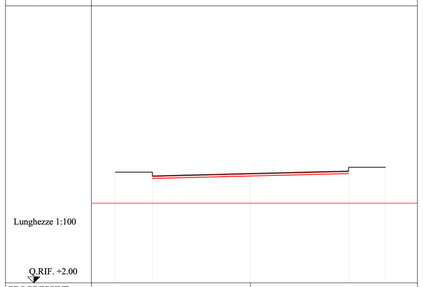


PROGRESSIVE TERRENO			0.00			
PARZIALI TERRENO						
QUOTE TERRENO			5.250			
PROGRESSIVE PROGETTO	-5.50	-4.00	0.00	4.00	5.50	
PARZIALI PROGETTO	1.50	4.00	4.00	1.50		
QUOTE PROGETTO	6.51	6.36	6.46	6.56	6.71	

SEZIONE 13-13
Prog. 266.00

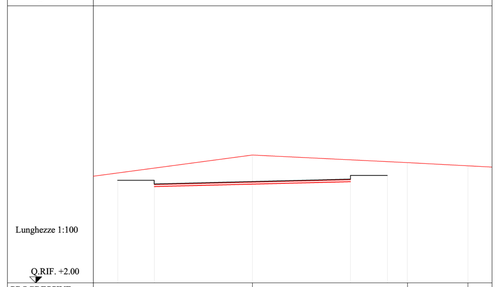


PROGRESSIVE TERRENO			0.00	6.33	8.80	
PARZIALI TERRENO	6.48		6.33	2.47	0.98	
QUOTE TERRENO			7.21	6.90	6.77	
PROGRESSIVE PROGETTO	-5.49	-4.00	0.00	4.00	5.50	
PARZIALI PROGETTO	1.49	4.00	4.00	1.50		
QUOTE PROGETTO	6.18	6.03	6.13	6.23	6.38	

SEZIONE 14-14
Prog. 283.00

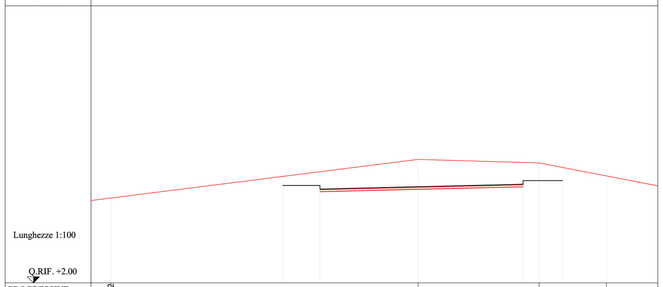


PROGRESSIVE TERRENO	-12.52		0.00	4.93	7.68		
PARZIALI TERRENO	0.81	12.52		4.93	2.75	2.10	
QUOTE TERRENO	6.90		7.03	6.89	6.36		
PROGRESSIVE PROGETTO	-5.51	-4.00	0.00	4.28	5.89		
PARZIALI PROGETTO	1.51	4.00	4.28	1.61			
QUOTE PROGETTO	5.97	5.82	5.92	6.02	6.17		

SEZIONE 15-15
Prog. 308.00

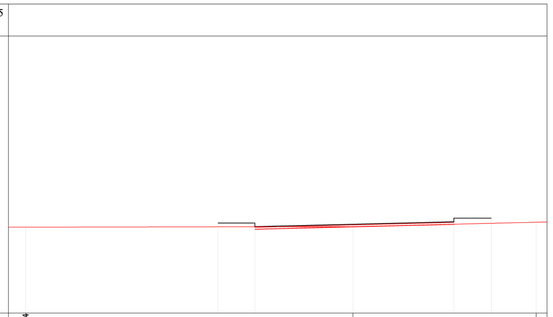


PROGRESSIVE TERRENO	-13.34		0.00	7.47			
PARZIALI TERRENO	0.70	13.34		7.47	0.45		
QUOTE TERRENO	5.50		5.52	5.70			
PROGRESSIVE PROGETTO	-5.50	-4.00	0.00	4.11	5.63		
PARZIALI PROGETTO	1.50	4.00	4.00	4.11	1.52		
QUOTE PROGETTO	5.67	5.52	5.62	5.72	5.87		

SEZIONE 16-16
Prog. 332.00

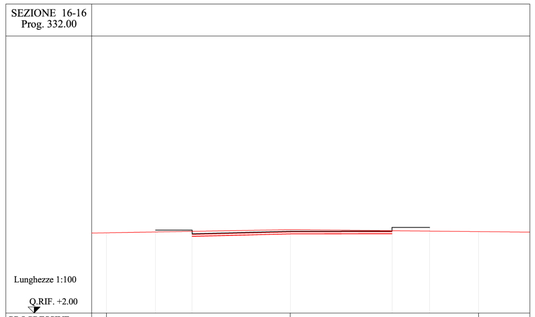


PROGRESSIVE TERRENO	-7.49		0.00	7.68			
PARZIALI TERRENO	0.60	7.49		7.68	2.09		
QUOTE TERRENO	5.27		5.40	5.32			
PROGRESSIVE PROGETTO	-5.49	-4.00	0.00	4.15	5.68		
PARZIALI PROGETTO	1.49	4.00	4.15	1.53			
QUOTE PROGETTO	5.38	5.23	5.33	5.34	5.49		

SEZIONE 17-17
Prog. 338.00

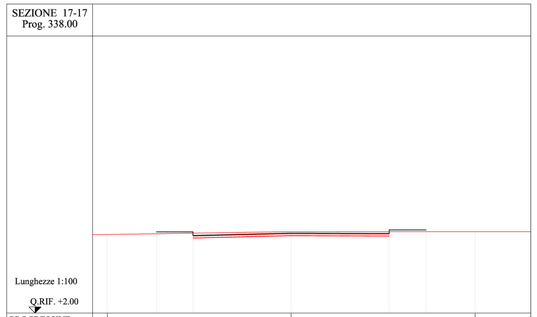


PROGRESSIVE TERRENO	-7.49		0.00	7.50			
PARZIALI TERRENO	0.60	7.49		7.50	2.09		
QUOTE TERRENO	5.27		5.32	5.32			
PROGRESSIVE PROGETTO	-5.49	-4.00	0.00	4.00	5.50		
PARZIALI PROGETTO	1.49	4.00	4.00	1.50			
QUOTE PROGETTO	5.31	5.16	5.26	5.24	5.39		

SEZIONE 18-18
Prog. 342.00

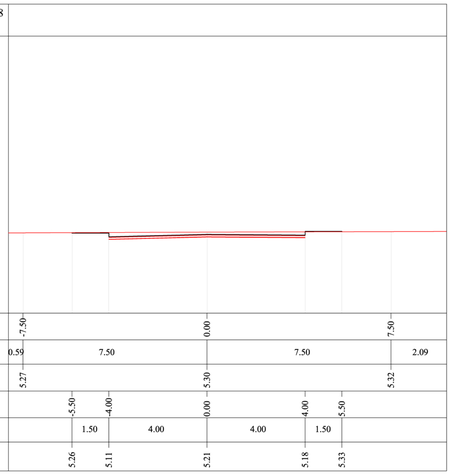


PROGRESSIVE TERRENO	-7.50		0.00	7.50			
PARZIALI TERRENO	0.59	7.50		7.50	2.09		
QUOTE TERRENO	5.27		5.30	5.32			
PROGRESSIVE PROGETTO	-5.50	-4.00	0.00	4.00	5.50		
PARZIALI PROGETTO	1.50	4.00	4.00	1.50			
QUOTE PROGETTO	5.26	5.11	5.21	5.18	5.33		

SEZIONE 19-19
Prog. 360.00

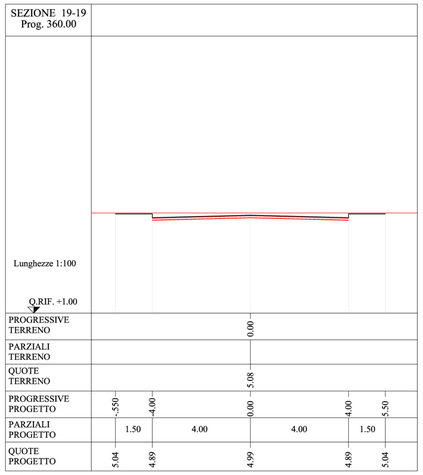

PROGRESSIVE TERRENO			0.00				
PARZIALI TERRENO							
QUOTE TERRENO			5.08				
PROGRESSIVE PROGETTO	-5.50	-4.00	0.00	4.00	5.50		
PARZIALI PROGETTO	1.50	4.00	4.00	1.50			
QUOTE PROGETTO	5.04	4.89	4.99	4.89	5.04		

SEZIONE 20-20
Prog. 376.00

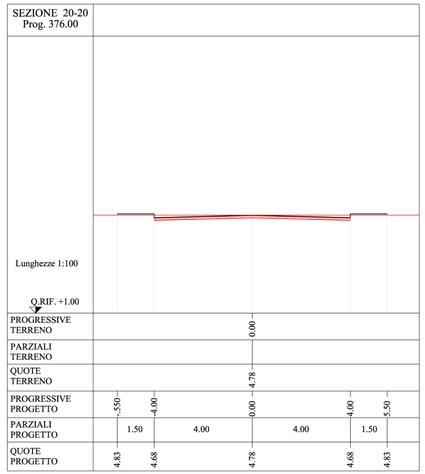

PROGRESSIVE TERRENO			0.00				
PARZIALI TERRENO							
QUOTE TERRENO			4.78				
PROGRESSIVE PROGETTO	-5.50	-4.00	0.00	4.00	5.50		
PARZIALI PROGETTO	1.50	4.00	4.00	1.50			
QUOTE PROGETTO	4.83	4.68	4.78	4.68	4.83		

COMUNE DI VADO LIGURE

VADO LIGURE_REGIONE LIGURIA

OPERE DI UBANIZZAZIONE
DI INTERESSE GENERALE_ZONA S16

Abitcoop
Via XX settembre 36/25, 16100 Genova, tel.010/585487

Multipolis s.r.l.
Via Aurelia 220, 17047 Vado Ligure

progettazione architettonica integrata e paesaggistica

5+1AA Alfonso Femia Gianluca Peluffo
via interiano 3/11, 16124 genova tel. 010.540095 fax 010.5702094
via cadelimi 32/36, 20137 milano tel. 02.54019701 fax 010.54115512
50 rue des petites écuries, 75010 paris tel +331.42402894
progettazione@5piu1aa.com www.5piu1aa.com
5+1AA agenzia di architettura alfonso femia gianluca peluffo srl
architecture

progettazione impiantistica,
energia e sostenibilità, acustica
Ai Studio e Ai Engineering s.r.l., torino
Via Ianamorna 80, 10126 Torino, tel.011/581.4511 fax.011/6683482
www.aigroup.it info@aigroup.it

progettazione viabilistica
IQUADRO INGEGNERIA s.r.l., genova
Via Interiano 3/11b, 16124 Genova, tel.010/8695578 fax.010/8690690
tecnica@iquadro.org

arch. Marco Vallarino, vado ligure
Via XXV Aprile 41/9, 17047 Vado Ligure (SV), tel. e fax 019/886100
vallarinomarco@tin.it

definitivo



n tavola VdTsez002.2b

scala 1:200

oggetto sezioni stradali 1_2

tipo elaborato progetto definitivo stradale

data di consegna agosto 2011

nome file SERVER5+1/01_1INCARICHI 5+1/ S16/06 S16 Ad definitivo

commessa S16

rev.	data	redatto	verificato	approvato	oggetto revisione
a	13.12.10	cd	sm	sc	definitivo
b	08.11	cd	sm	sc	definitivo

L'UTILIZZAZIONE E LA RIPRODUZIONE DEL PRESENTE DOCUMENTO SONO RISERVATE A NORMA DI LEGGE