
PLANIMETRIA RETE DI SMALTIMENTO ACQUE METEORICHE
Scala 1:500

LEGENDA

- Confine opere di urbanizzazione di interesse generale
- Collettore comunale acque bianche
- Pozzetto esistente acque bianche
- Tubazione in PEAD De160 PN10 in progetto
- Tubazione in PEAD De250 PN10 in progetto
- Tubazione in PEAD De315 PN10 in progetto
- Tubazione in PVC De315 PN10 in progetto
- Caditoia in progetto (classe D400)
- Pozzetto di ispezione in progetto (con chiusino classe D400)
- Pozzetto di ispezione in progetto (con griglia classe D400)

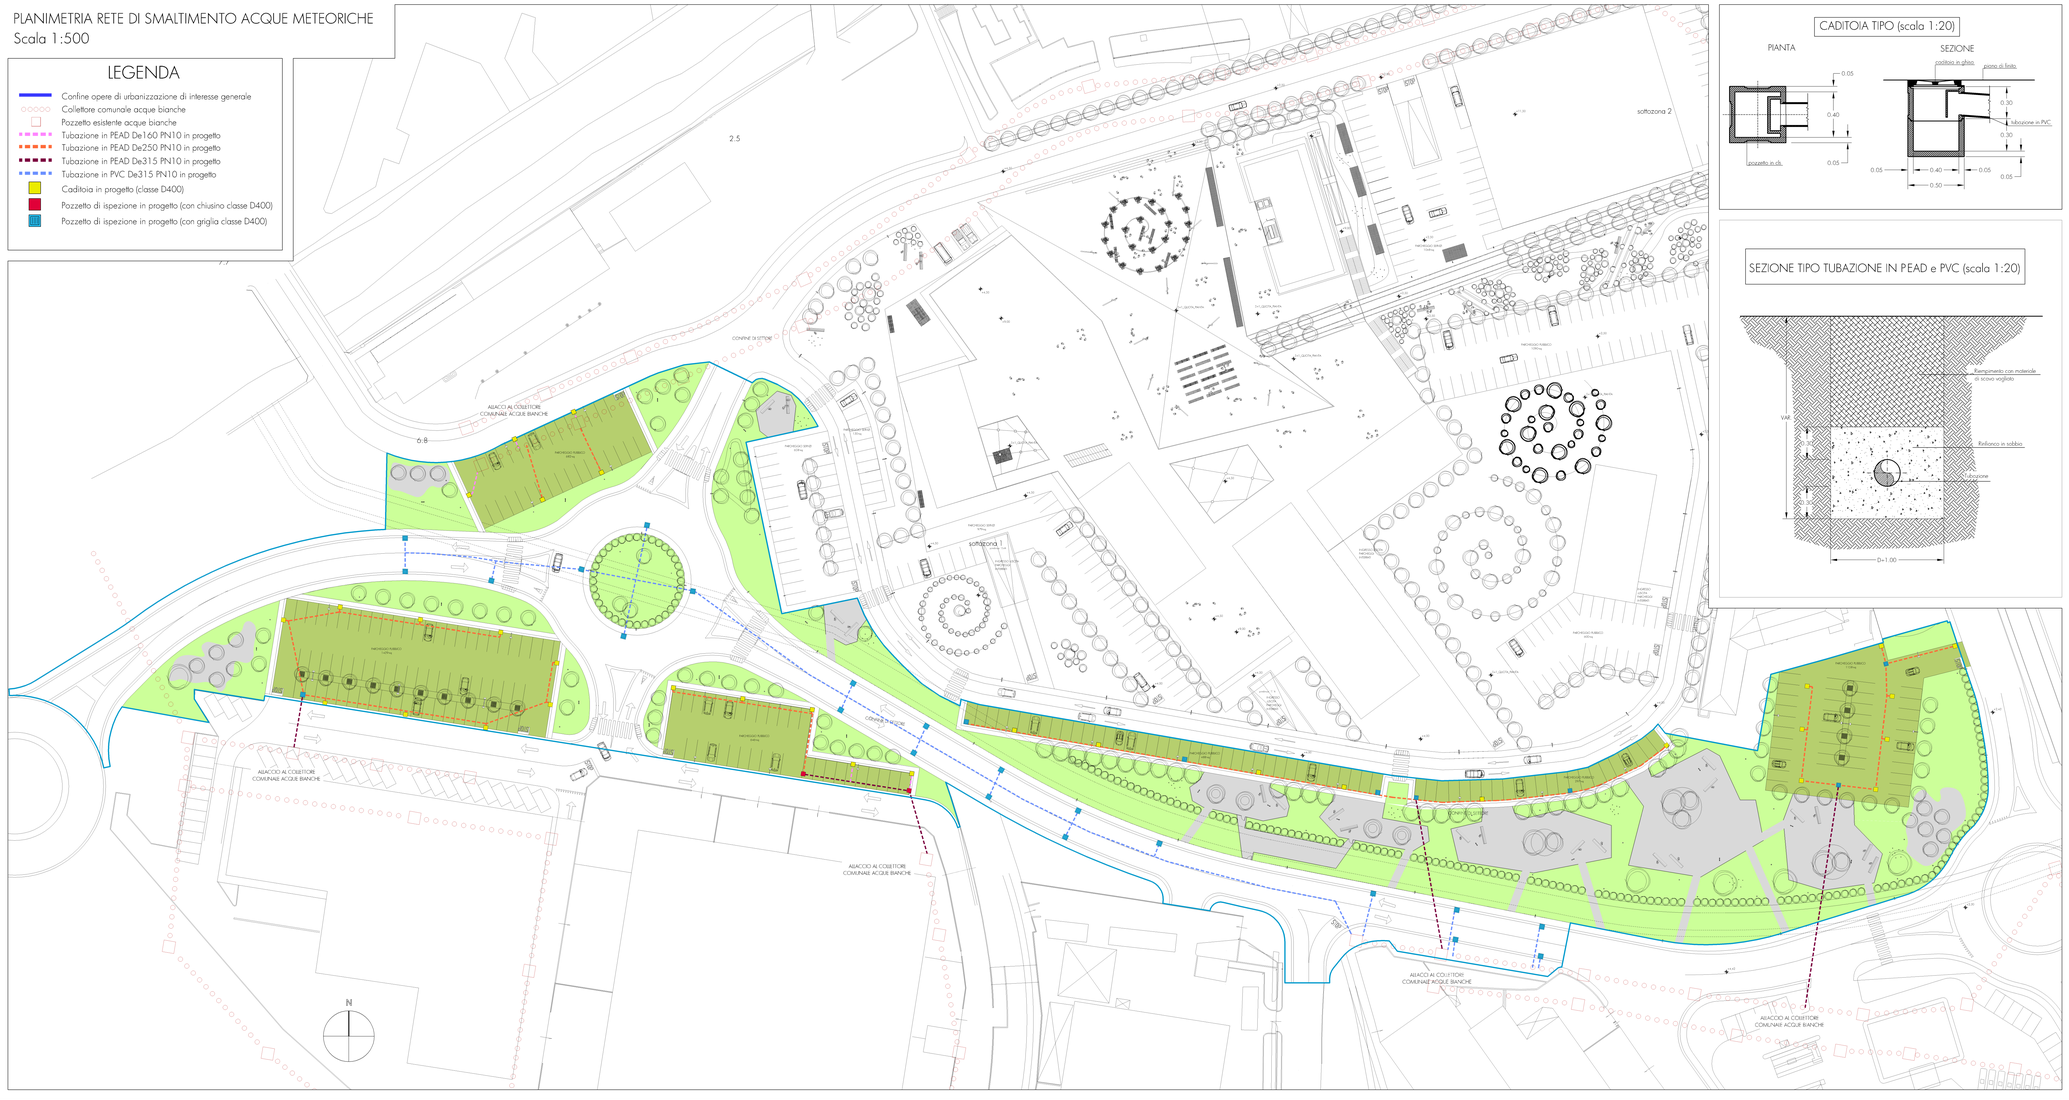


CADITOIA TIPO (scala 1:20)


SEZIONE TIPO TUBAZIONE IN PEAD e PVC (scala 1:20)

POZZETTO D'ISPEZIONE PER 2 CONDOTTE DIAM. < 700mm (scala 1:50)


SEZIONE A-A

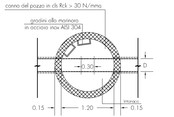

SEZIONE TRASVERSALE

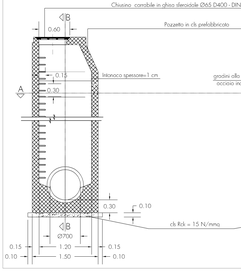

SEZIONE LONGITUDINALE

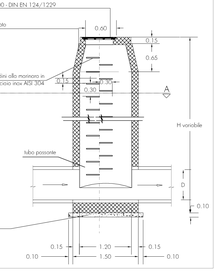

COMUNE DI VADO LIGURE

VADO LIGURE_REGIONE LIGURIA

OPERE DI URBANIZZAZIONE DI INTERESSE GENERALE_ZONA S16

Abitcoop
Vial XX settembre 36/25, 16100 Genova, tel.010/585487

Multipolis s.r.l.
Via Aurelia 220, 17047 Vado Ligure

progettazione architettonica integrata e paesaggistica

via interiano 3/11, 16124 genova tel. 010.543099 fax 010.570284
via cadibel 52/36, 20137 milano tel. 02.54019701 fax 010.54115312
via aurelia 220, 17047 vado ligure tel. 019.881284
progettazione@5in1ia.com - www.5in1ia.com
5+1AA agenzia di architettura alfonso femia gianluca peluffo srl

progettazione strutturale, impiantistica energia e sostenibilità, acustica
AI studio e AI Engineering s.r.l., torino
Via lamarmora 80, 10128 Torino, tel.0115814511 fax 0115683462
www.aigroup.it - info@aigroup.it

progettazione viabilistica
iQUADRO INGEGNERIA s.r.l., genova
Via Interiano 3/11/9, 16124 Genova, tel.0102809017 fax 0102809090
tecnico@iquadro.org

arch. Marco Vallarino, vado ligure
Via XXV Aprile 41/19, 17047 Vado Ligure (SV), tel. e fax 019/881100
vallarinomarco@tin.it



definitivo

n tavola **IdTplm002b**

scala	varie
oggetto	Impianto smaltimento acque meteoriche
tipo elaborato	progetto definitivo impiantistico
data di consegna	agosto 2011
nome file	SERVER5+1/01_1INCARICHI 5+1/ S16/06 S16 Ad definitivo
commessa	S16

rev	data	redatto	verificato	approvato	oggetto revisione
a	13.12.10	dm	dm	sc	definitivo
b	8.11	dm	dm	sc	definitivo

L'UTILIZZAZIONE E LA RIPRODUZIONE DEL PRESENTE DOCUMENTO SONO RISERVATE A NORMA DI LEGGE