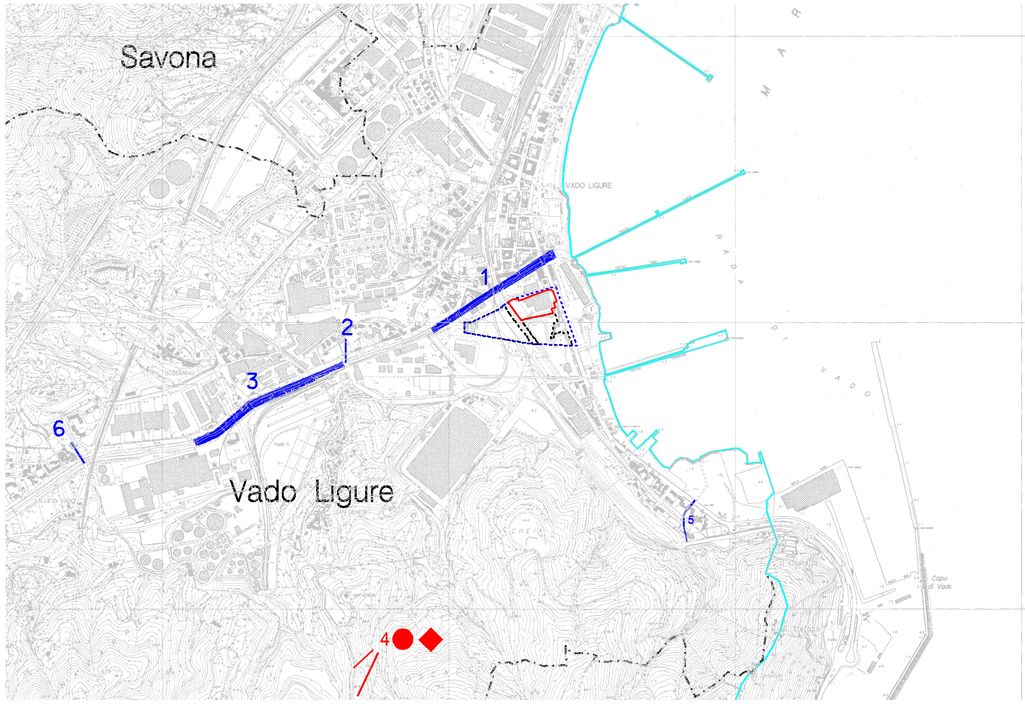


INTERVENTI STRUTTURALI
- NUMERAZIONE E UBICAZIONE DEGLI INTERVENTI
- CONSOLIDAMENTO
- DISGAGGI, RETI ARMATE PARAMASSI
- INTERVENTI DI INGEGNERIA NATURALISTICA
- OPERE DI REGIMAZIONE DELLE ACQUE SUPERFICIALI
- CONSOLIDAMENTI E INGEGNERIA NATURALISTICA
- OPERE IDRAULICHE


INTERVENTI NON TRUTTURALI
- MISURE SPECIALI DI PREVENZIONE E PROTEZIONE

ALTRE SIMBOLOGIE
- MONITORAGGI
- AREE INTERESSATE DA PROGETTI IN ITINERE OD IN ESECUZIONE
- LIMITE DI BACINO
- LIMITI COMUNALI

Confine S.A.U. Zona S16

Confine S.U.A. Sottozona 2

1 carte degli interventi
scala 1: 10000

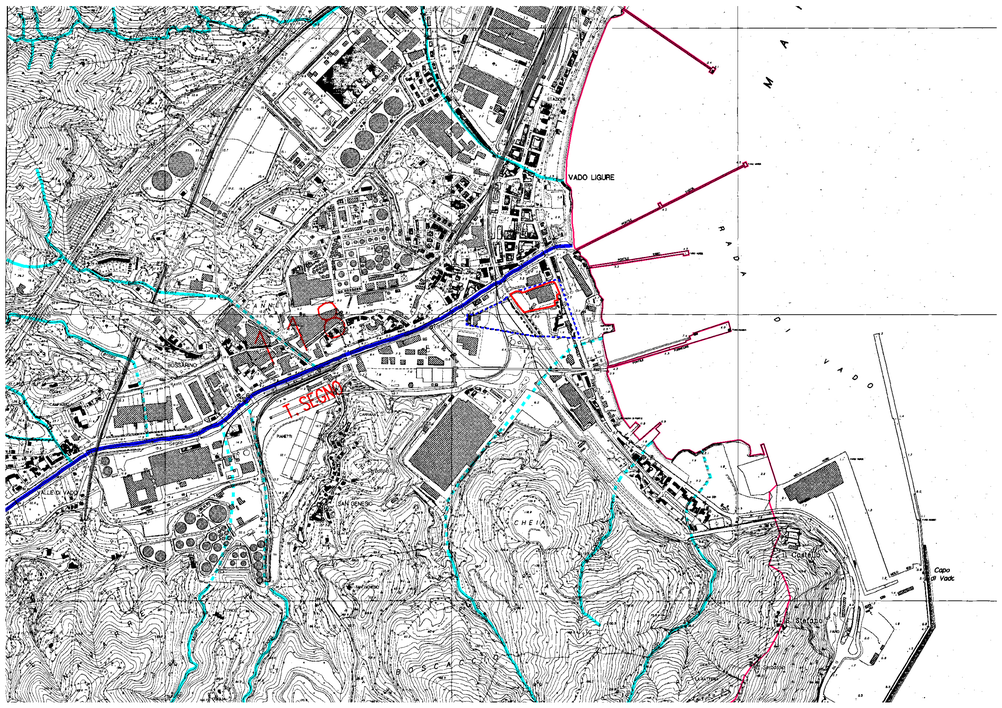

Corso d'acqua iscritto nell'elenco delle acque pubbliche della Provincia di Savona
(fonte: D.R. 11/07/1941 e D.P.R. 30/06/1954)

122 Numerazione e denominazione corso d'acqua come elenco del D.R. 11/07/1941 e del D.P.R. 30/06/1954

Il valore di ufficialità può essere attribuito unicamente all'elenco delle acque pubbliche del territorio della Provincia di Savona pubblicato sulla G.U. n.244 del 15/10/1941 ed integrato con D.P.R. del 30/06/1954

Corsi d'acqua demaniali (fonte: Regione Liguria -Cartografia Catastale 1:5000)

Perimetro dei laghi

Limite di bacino

2 reticolo idrografico principale
scala 1: 10000

COMUNE DI VADO LIGURE

VADO LIGURE_REGIONE LIGURIA

TORRE RESIDENZIALE_MULTIPOLIS
Sottozona 2_Zona S16

committente

Multipolis s.r.l.
Via Aurelia 220, 17047 Vado Ligure


progettazione architettonica integrata e paesaggistica
5+1AA Alfonso Femia Gianluca Peluffo architetti
via interiano 3/11, 16124 genova tel. 010.540095 fax 010.5702094
via cadolini 32/38, 20137 milano tel. 02.54019701 fax 010.54115512
55 rue des petites ecuries, 75010 paris tel +331 43402894
progettazione@5plus1aa.com www.5plus1aa.com
5+1AA agenzia di architettura alfonso femia gianluca peluffo srl

progettazione strutturale, impiantistica, energia e sostenibilità, acustica
Al studio e Al Engineering s.r.l., torino
Via lamarmora 80, 10125 Torino, tel.011/5814511 fax 011/5683462
www.aigroup.it info@aigroup.it

progettazione viabilistica
IQUADRO INGEGNERIA s.r.l., genova
Via Interiano 3/11b, 16124 Genova, tel.010/8690578 fax 010/8690690
tecnico@iquadro.org

arch. Marco Vallarino, vado ligure
Via XXV Aprile 41/19, 17047 Vado Ligure (SV), tel. e fax 019/885100
vallarinomarco@tin.it

S.U.A.

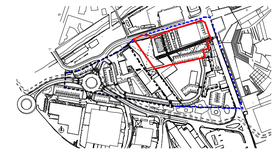

n tavola	AdTinq007b
scala	1:10000
oggetto	Carte Piano di Bacino
tipo elaborato	progetto urbanistico
data di consegna	agosto 2011
nome file	SERVER5+1/01_1INCARICHI 5+1/ VRT/06 VRT Ad definitivo
commessa	VRT

rev.	data	redatto	verificato	approvato	oggetto revisione
a	03.09	dm	dm	sc	prima emissione
b	08.11	dm	dm	sc	seconda emissione

L'UTILIZZAZIONE E LA RIPRODUZIONE DEL PRESENTE DOCUMENTO SONO RISERVATE A NORMA DI LEGGE