
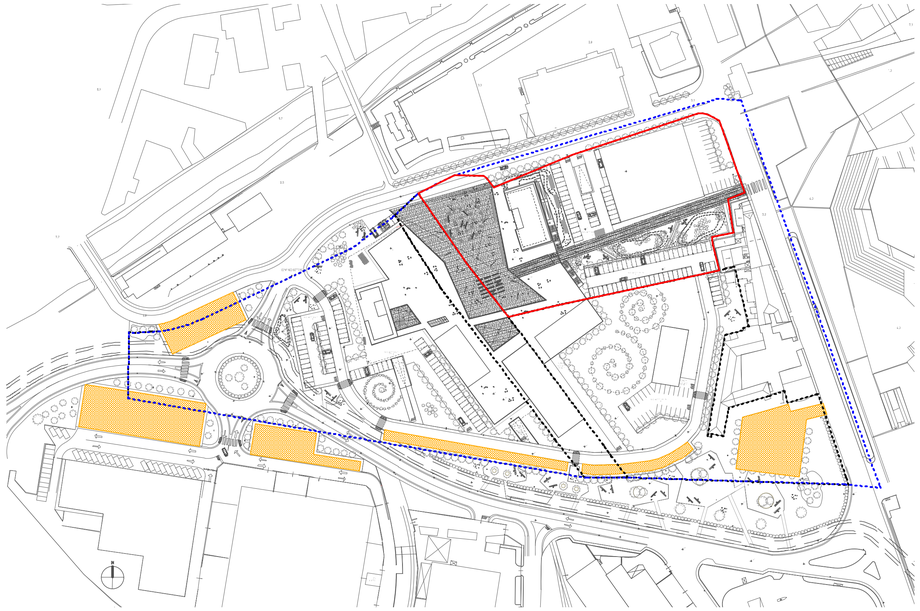


1 zona S16_parcheggi pubblici a raso
scala 1: 1500

zona S16_parcheggi pubblici a raso
**4710MQ**

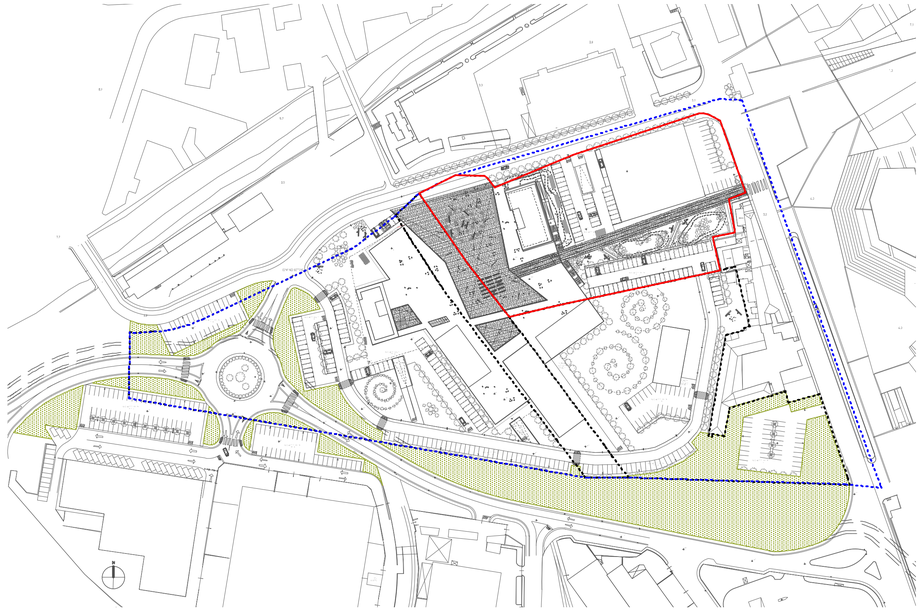


2 zona S16_verde pubblico di rispetto
scala 1: 1500

zona S16_verde pubblico di rispetto
**10266MQ**

Confine S.A.U. Zona S16

Confine S.U.A. Sottozona 2

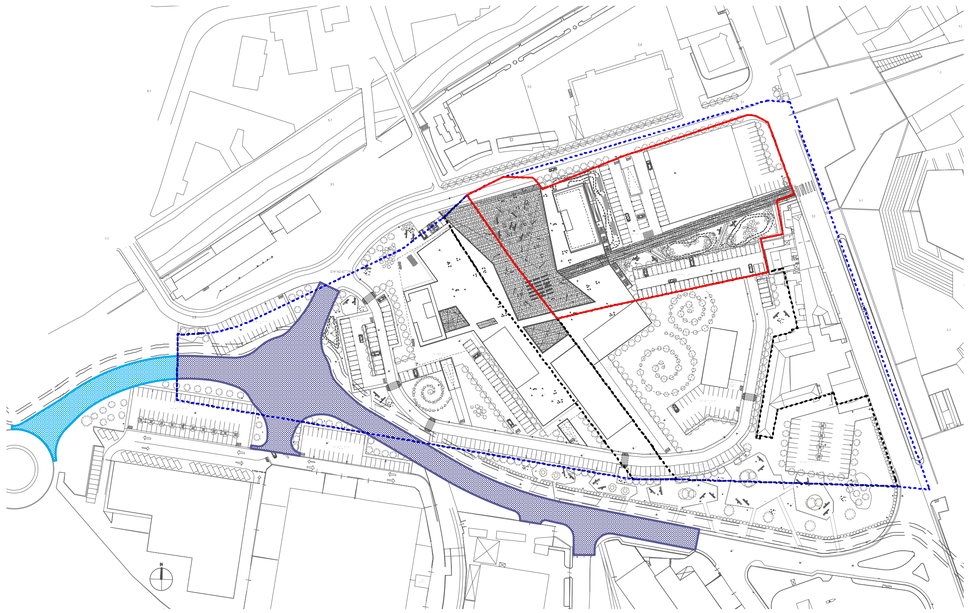

3 zona S16_nuova viabilità
LOTTO 1-LOTTO2
scala 1: 1500

zona S16_nuova viabilità LOTTO 1
**5386MQ**

zona S16_nuova viabilità LOTTO 2
**1139MQ**

# COMUNE DI VADO LIGURE

VADO LIGURE_REGIONE LIGURIA

## TORRE RESIDENZIALE_MULTIPOLIS
## Sottozona 2_Zona S16

committente

**Multipolis s.r.l.**
Via Aurelia 220, 17047 Vado Ligure


progettazione architettonica integrata e paesaggistica

5+1AA
Alfonso Femia Gianluca Peluffo
architectures

via interiano 3/11, 16124 genova tel. 010.540095 fax 010.5702094
**via cadolini 32/38, 20137 milano tel. 02.54019701 fax 010.54115512**
55 rue des petites écuries, 75010 paris tel +331.42462894
progettazione@5piu1aa.com www. 5piu1aa.com
**5+1AA agenzia di architettura alfonso femia gianluca peluffo srl**

progettazione strutturale, implantistica, energia e sostenibilità, acustica


**AI studio e AI Engineering s.r.l.,** torino
Via Ilamarmora 80, 10128 Torino, tel.011/58145111 fax 011/5683482
www.aigroup.it info@aigroup.it

progettazione viabilistica

**iQUADRO INGEGNERIA s.r.l.,** genova
Via Interiano 3/11b, 16124 Genova, tel.010/8690078 fax 010/8690690
tecnico@iquadro.org

**arch. Marco Vallarino,** vado ligure
Via XXV Aprile 41/19, 17047 Vado Ligure (SV), tel. e fax 019/885100
vallarinomarco@tin.it


S.U.A.

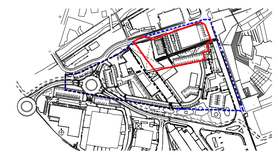

n tavola AdTlay002b

scala **1:1500**

oggetto **superfici opere di urbanizzazione Zona S16**

tipo elaborato **progetto urbanistico**

data di consegna **agosto 2011**

nome file **SERVER5+1/01_1INCARICHI 5+1/ VRT/06 VRT Ad definitivo**

commessa **VRT**

| rev. | data | redatto | verificato | approvato | oggetto revisione |
|---|---|---|---|---|---|
| a | 03.09 | dm | dm | sc | prima emissione |
| b | 08.11 | dm | dm | sc | seconda emissione |


L'UTILIZZAZIONE E LA RIPRODUZIONE DEL PRESENTE DOCUMENTO SONO RISERVATE A NORMA DI LEGGE