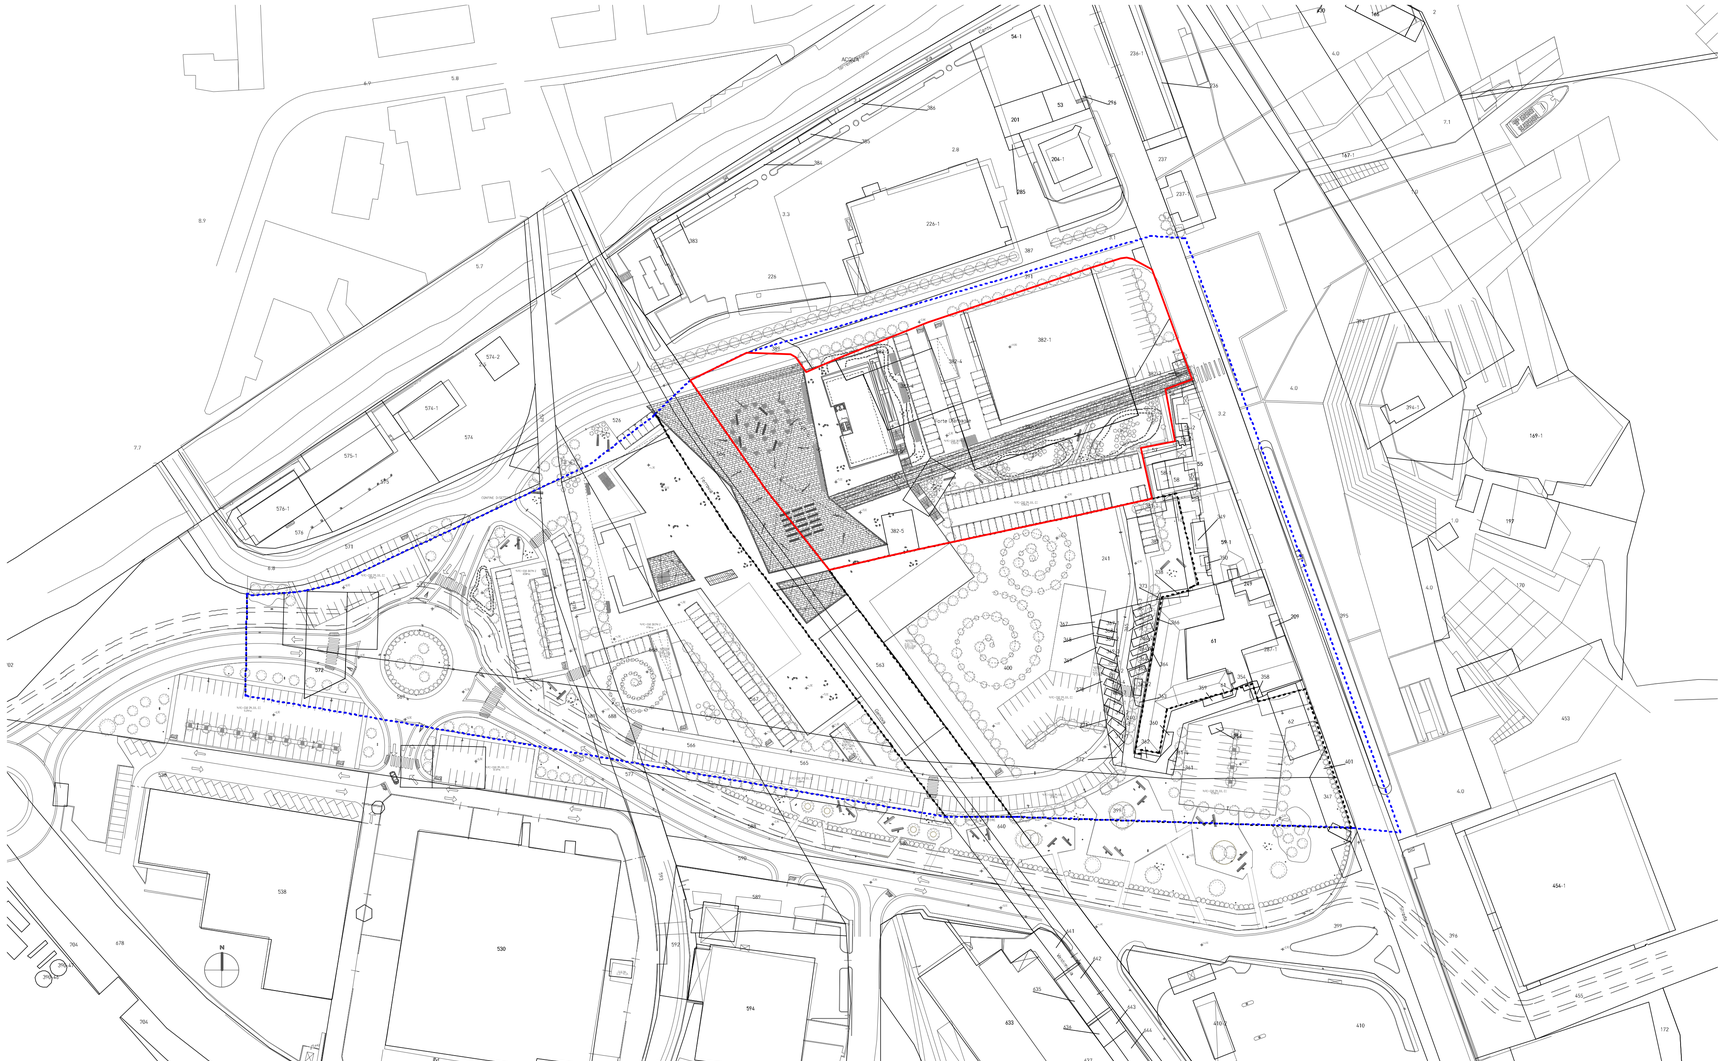



1 sovrapposizione progetto_catastali

scala 1: 1000

# COMUNE DI VADO LIGURE

**VADO LIGURE_REGIONE LIGURIA**

## TORRE RESIDENZIALE_MULTIPOLIS
## Sottozona 2_Zona S16

committente

**Multipolis s.r.l.**
Via Aurelia 220, 17047 Vado Ligure


progettazione architettonica integrata e paesaggistica

5+1AA
Alfonso Paola Gianluca Peluffo
via interriano 3/11, 16124 genova tel. 010.540095 fax 010.5702094
**via cadolini 32/38, 20137 milano tel. 02.54019701 fax 010.54115512**
55 rue des petites écuries, 75010 paris tel +331.42462894
progettazione@5piu1aa.com www.5piu1aa.com
**5+1AA agenzia di architettura alfonso femia gianluca peluffo srl**

progettazione strutturale, impiantistica, energia e sostenibilità, acustica
**AI studio e AI Engineering s.r.l.,** torino
Via lamarmora 80, 10128 Torino, tel.011/5814511 fax 011/5683482
www.aigroup.it info@aigroup.it

progettazione viabilistica
**IQUADRO INGEGNERIA s.r.l.,** genova
Via Interiano 3/11b, 16124 Genova, tel.010/8690578 fax 010/8690690
tecnico@iquadro.org

**arch. Marco Vallarino,** vado ligure
Via XXV Aprile 41/19, 17047 Vado Ligure (SV), tel. e fax 019/885100
vallarinomarco@tin.it


S.U.A.



n tavola AdTplm004b

| | |
|---|---|
| scala | 1:1000 |
| oggetto | Sovrapposizione progetto_catastali |
| tipo elaborato | progetto urbanistico |
| data di consegna | agosto 2011 |
| nome file | SERVER5+1/01_1INCARICHI 5+1/ VRT/06 VRT Ad definitivo |

commessa VRT

| rev. | data | redatto | verificato | approvato | oggetto revisione |
|---|---|---|---|---|---|
| a | 03.09 | dm | dm | sc | prima emissione |
| b | 08.11 | dm | dm | sc | seconda emissione |

L'UTILIZZAZIONE E LA RIPRODUZIONE DEL PRESENTE DOCUMENTO SONO RISERVATE A NORMA DI LEGGE