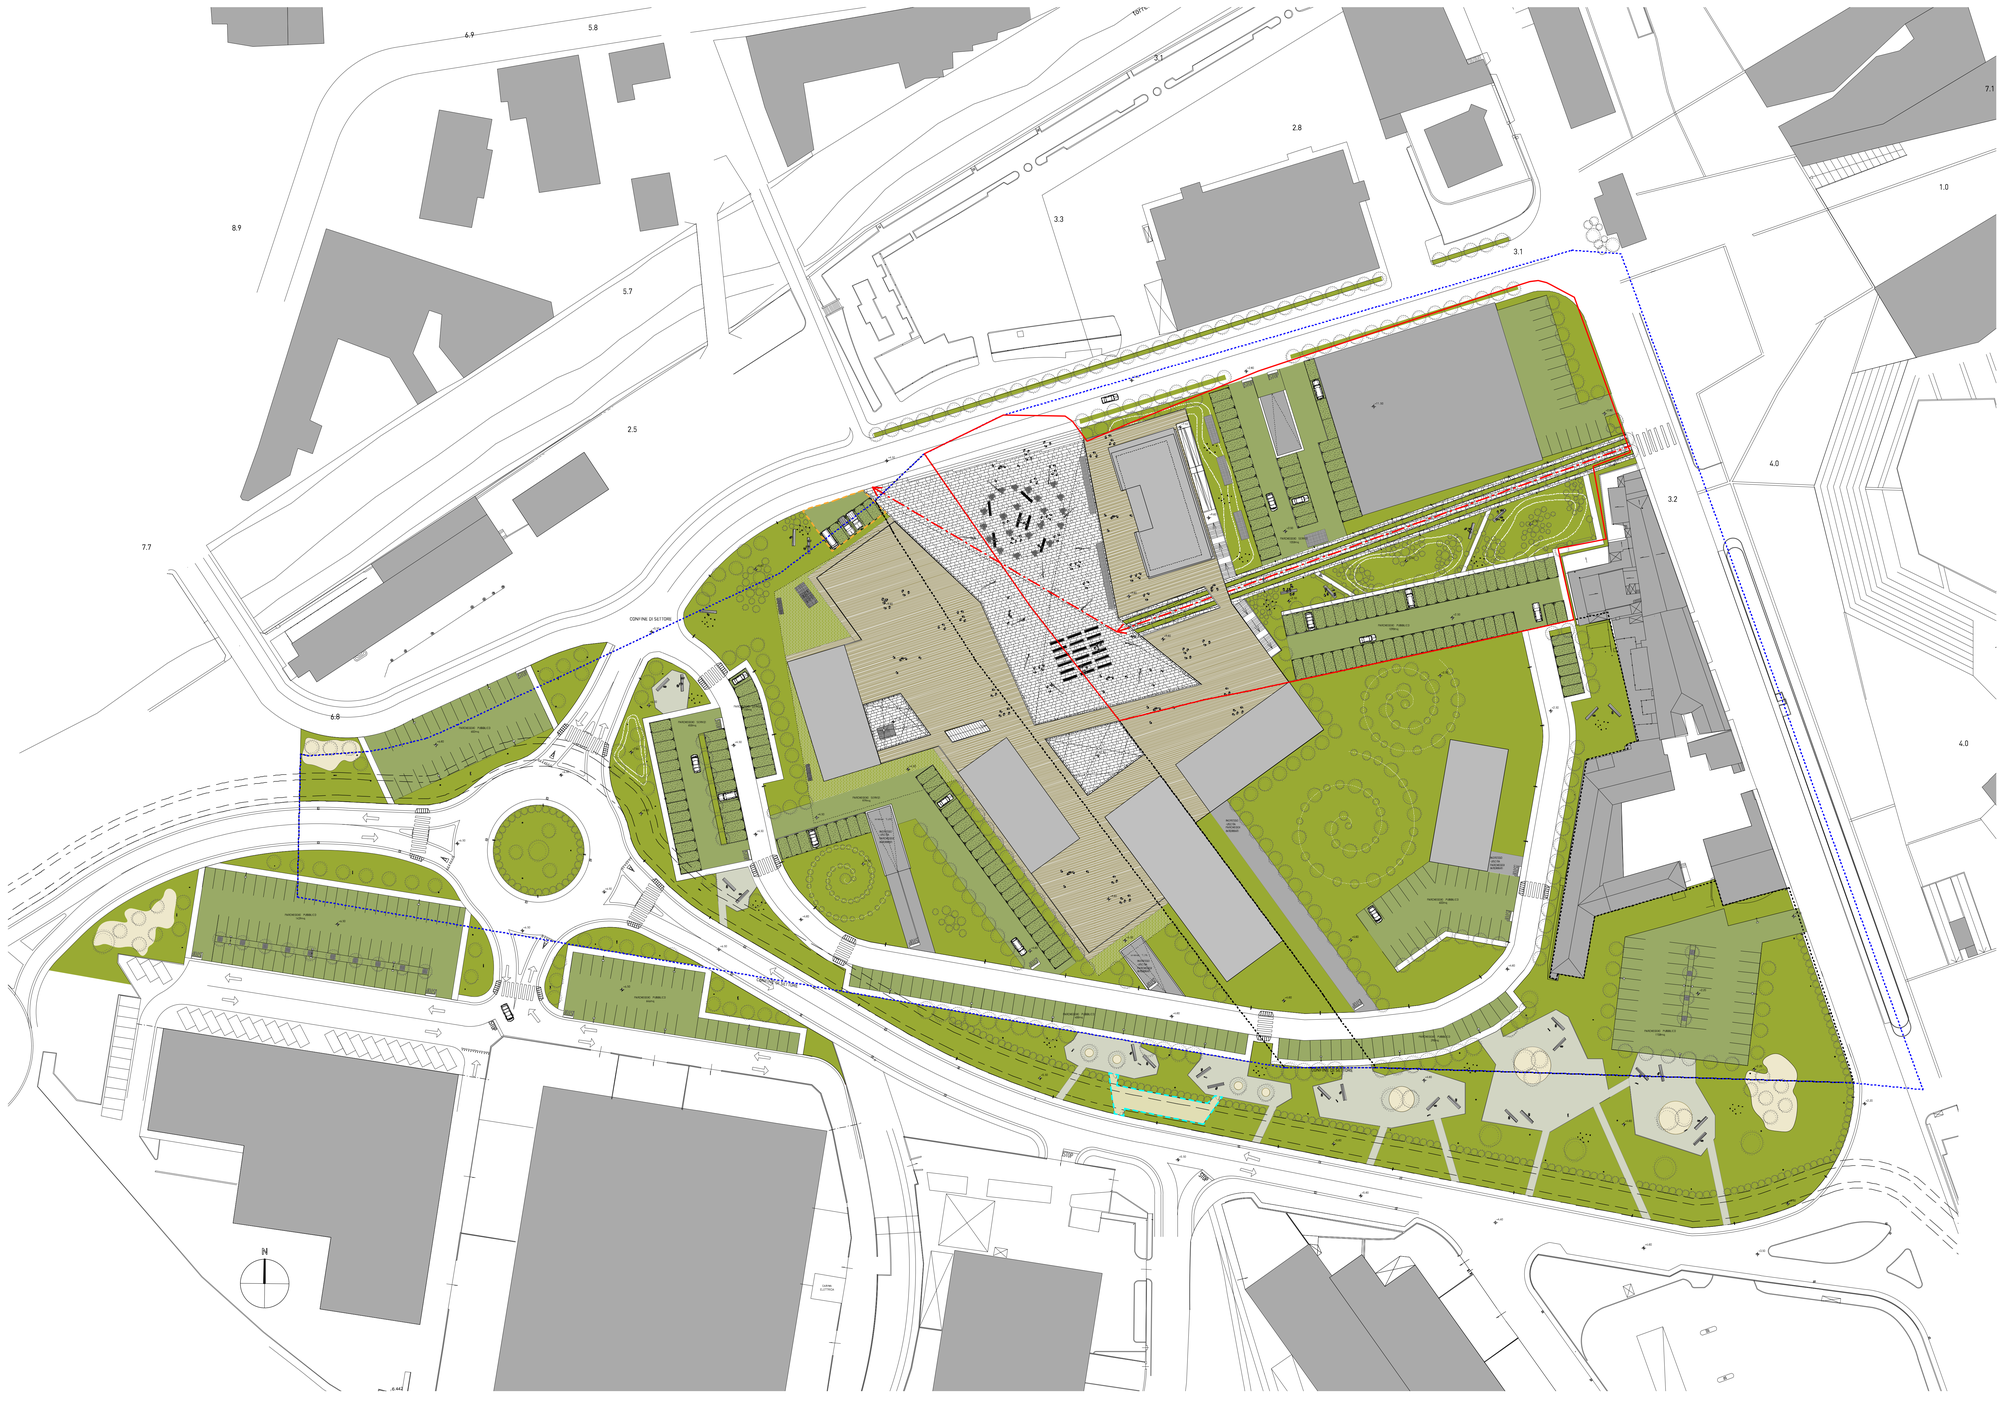


1 planimetria progetto
scala 1: 500

COMUNE DI VADO LIGURE

VADO LIGURE_REGIONE LIGURIA

TORRE RESIDENZIALE_MULTIPOLIS
Sottozona 2_Zona S16

committente

Multipolis s.r.l.
Via Aurelia 220, 17047 Vado Ligure

progettazione architettonica integrata e paesaggistica

5+1AA
Arturo Dante Nicolosi Paolin
via cilerano 3/11, 16124 genova tel. 010-540095 fax 010.5702294
via cadolini 32/36, 20137 milano tel. 02.54019701 fax 010.54115813
www.5piu1aa.com - info@5piu1aa.com - 5piu1aa@pec.it
progettazione@5piu1aa.com - www.5piu1aa.com
5+1AA agenzia di architettura alfonso femia gianluca peluffo srl

progettazione strutturale, impiantistica,
energia e sostenibilità, acustica
AI studio e AI Engineering s.r.l., torino
Via lamarmora 69, 10126 Torino, tel.011/531511 fax 011/5683462
www.aigroup.it info@aigroup.it

progettazione viabilistica
IQUADRO INGEGNERIA s.r.l., genova
Via Invernizi 3/11b, 16124 Genova, tel 0108600578 fax 0103690930
tecnici@iquadro.org

arch. Marco Vallarino, vado ligure
Via XXV Aprile 41/19, 17047 Vado Ligure (SV), tel. e fax 019/885100
vallarinomarco@tin.it

GIANLUCA FELIPPO PELUFFO ARCHITETTO N° 335 SEZIONE A

ORDINE DEGLI ARCHITETTI PIANIFICATORI PAESAGGISTI E CONSERVATORI DELLA PROVINCIA DI SAVONA
ARCHITETTO ALFONSO FEMIA N° 1/1/1955

S.U.A.



n tavola AdTplm005b

scala 1:500

oggetto area merci_area attr. cani_perc. ciclabile

tipo elaborato progetto urbanistico

data di consegna agosto 2011

nome file SERVER5+1/01_1INCARICHI 5+1/ VRT/06 VRT Ad definitivo

commessa VRT

rev	data	redatto	verificato	approvato	oggetto revisione
a	03.09	dm	dm	sc	prima emissione
b	08.11	dm	dm	sc	seconda emissione

L'UTILIZZAZIONE E LA RIPRODUZIONE DEL PRESENTE DOCUMENTO SONO RISERVATE A NORMA DI LEGGE