




1 sezione tipo-categoria E
scala 1: 200

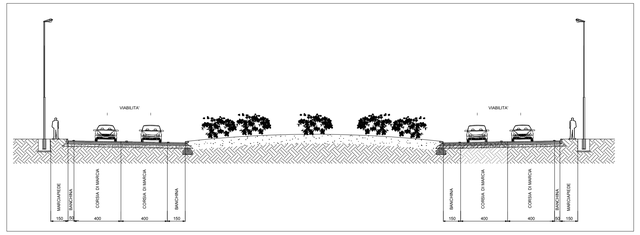


2 sezione tipo-rotatoria
scala 1: 200

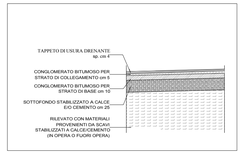

3 pavimentazione tipo-particolare A
scala 1: 50

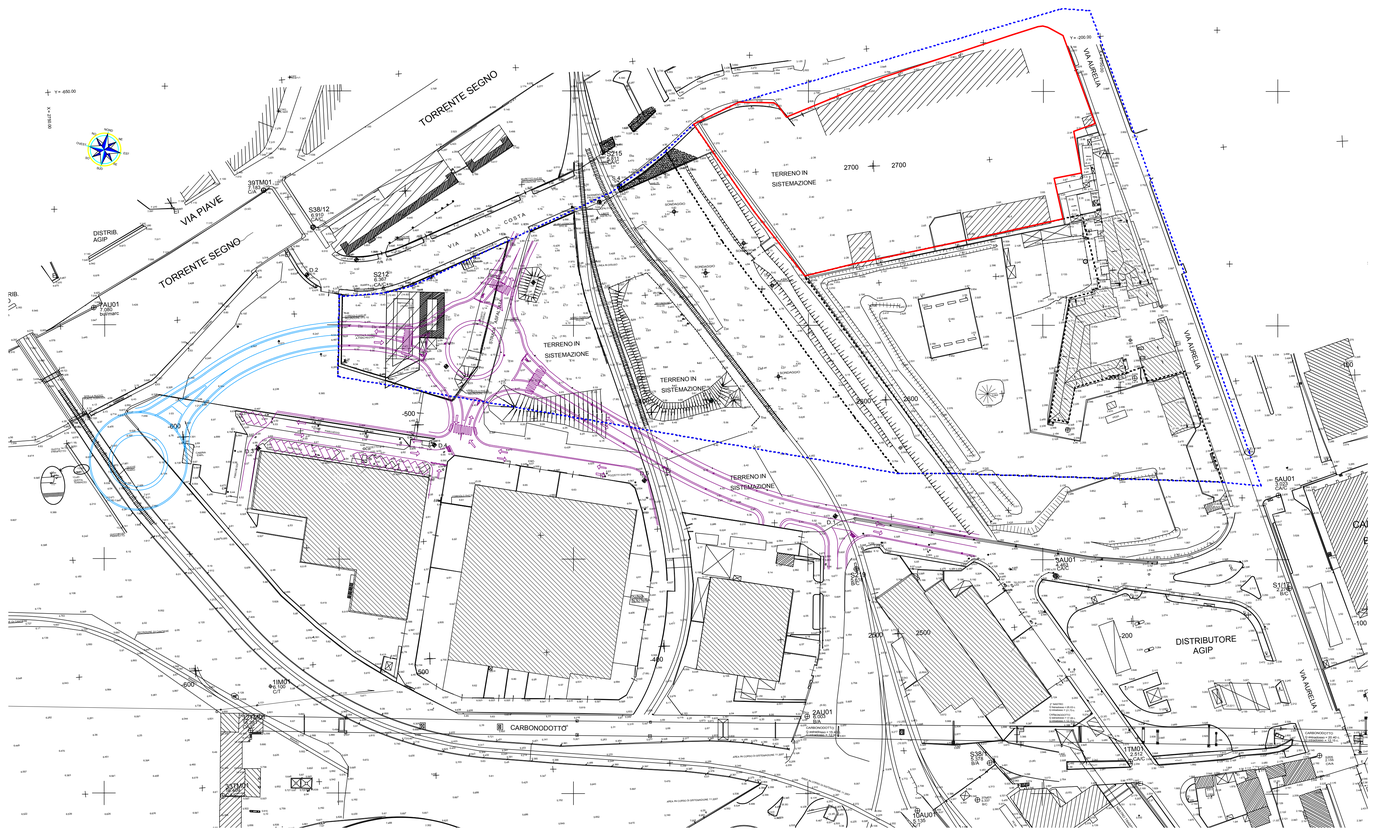

5 planimetria-nuova viabilità su rilievo
scala 1: 1000

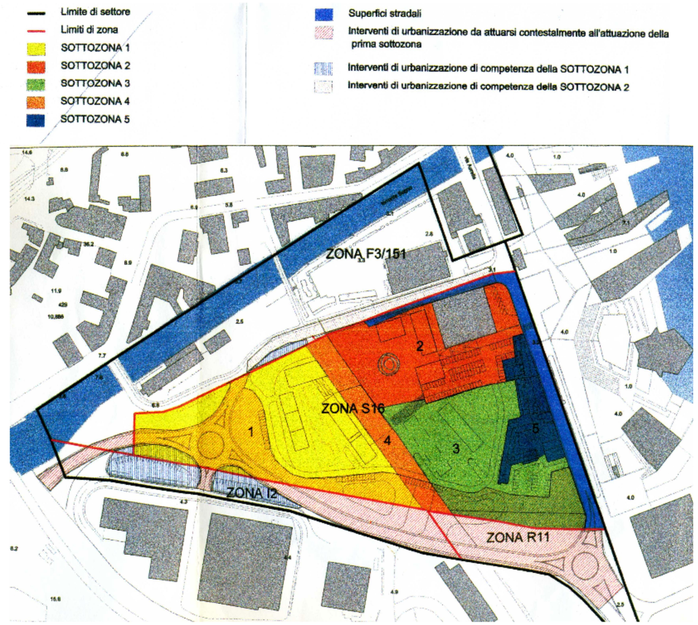

4 tavola n 6 S.A.U. Zona S16

Progetto nuova viabilità collegata al S.A.U della zona S16 - 1 Lotto
Progetto nuova viabilità collegata al S.A.U della zona S16 - 2 Lotto
Confine S.A.U. Zona S16
Confine S.U.A. Sottozona 2

COMUNE DI VADO LIGURE

VADO LIGURE_REGIONE LIGURIA

TORRE RESIDENZIALE_MULTIPOLIS
Sottozona 2_Zona S16

committente

Multipolis s.r.l.
Via Aurelia 220, 17047 Vado Ligure

progettazione architettonica integrata e paesaggistica

5+1AA
Alfonso Pinna Sfroza Pitotto
via interiano 3/11, 16124 genova tel. 010.540095 fax 010.5702094
via cadolini 32/36, 20137 milano tel. 02.54019701 fax 010.54115512
55 rue des petites écuries, 75010 paris tel +331.42463894
progettazione@5piu1aa.com www.5piu1aa.com
5+1AA agenzia di architettura alfonso fonia gianluca peluffo srl
architectures

progettazione strutturale, impiantistica, energia e sostenibilità, acustica
AI studio e AI Engineering s.r.l., torino
Via lamarmora 40, 10128 Torino, tel.0115614611 fax 011/5653462
www.aigroup.it info@aigroup.it

progettazione viabilistica
IQUADRO INGEGNERIA s.r.l., genova
Via Interiano 3/11b, 16124 Genova, tel.0108990078 fax 0108990690
tecnico@iquadro.org

arch. Marco Vallarino, vado ligure
Via XXV Aprile 41/19, 17047 Vado Ligure (SV), tel. e fax 019/885100
vallarinomarco@tin.it

S.U.A.



n tavola	AdTplm006b
scala	1:50_1:200_1:1000
oggetto	nuova viabilità
tipo elaborato	progetto urbanistico
data di consegna	agosto 2011
nome file	SERVER5+1/01_1INCARICHI 5+1/ VRT/06 VRT Ad definitivo
commessa	VRT

rev.	data	redatto	verificato	approvato	oggetto revisione
a	03.09	dm	dm	sc	prima emissione
b	08.11	dm	dm	sc	seconda emissione

L'UTILIZZAZIONE E LA RIPRODUZIONE DEL PRESENTE DOCUMENTO SONO RISERVATE A NORMA DI LEGGE