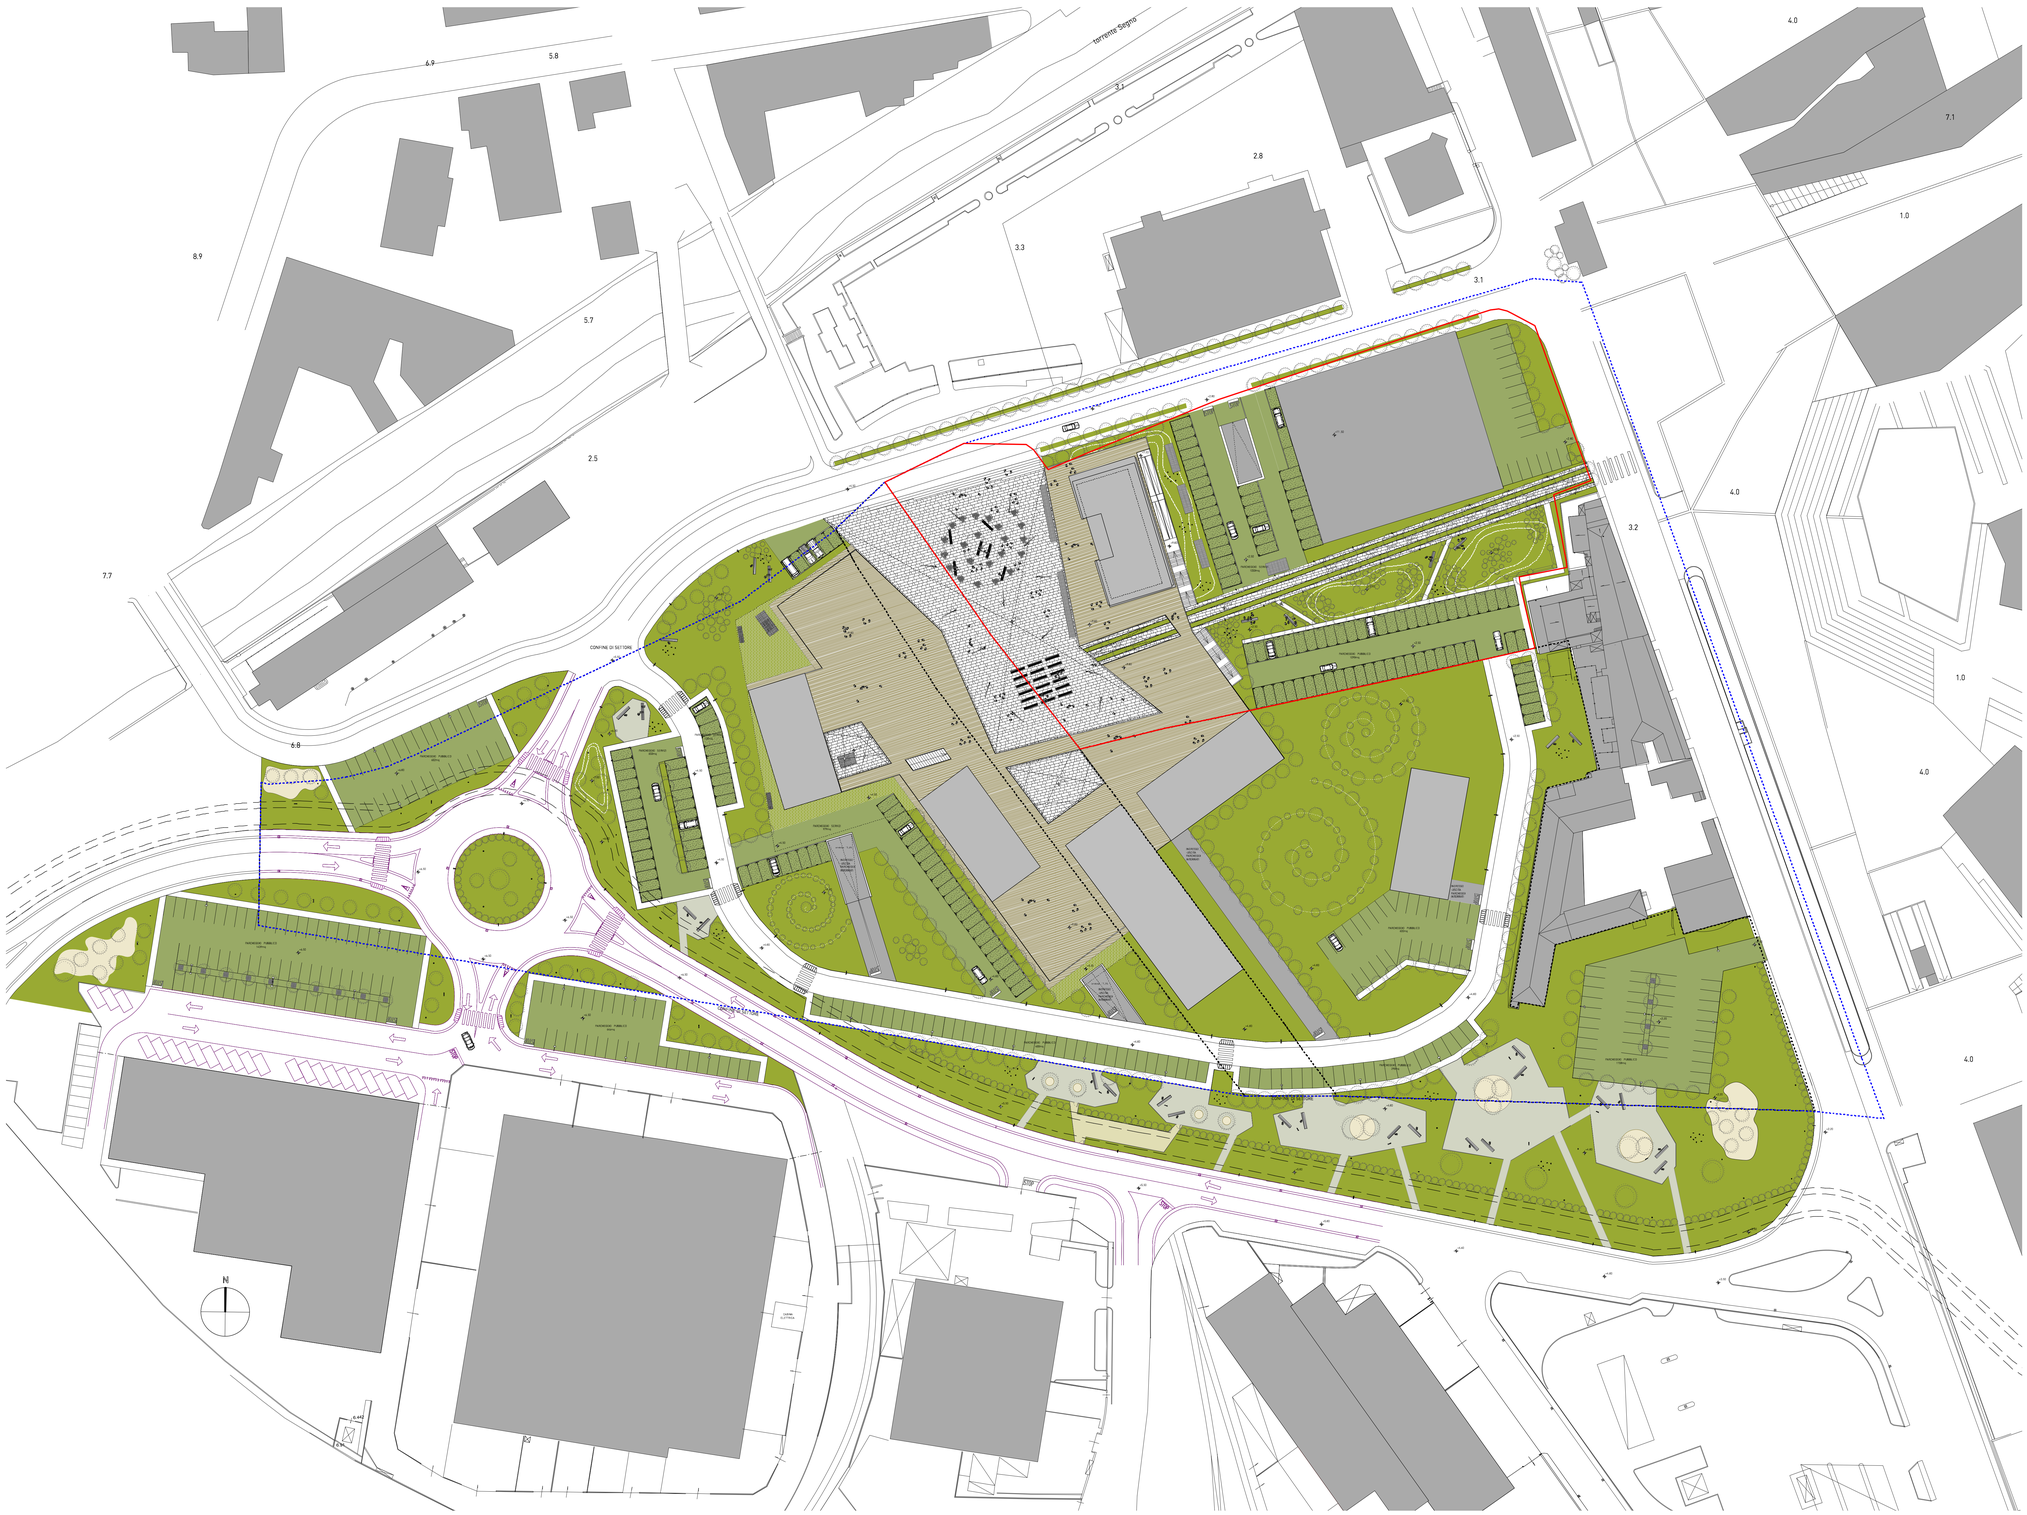


1 nuova viabilità lotto1
scala 1: 500

COMUNE DI VADO LIGURE

VADO LIGURE_REGIONE LIGURIA

TORRE RESIDENZIALE_MULTIPOLIS
Sottozona 2_Zona S16

committente

Multipolis s.r.l.
Via Aurelia 220, 17047 Vado Ligure

progettazione architettonica integrata e paesaggistica

5+1AA
Alfonso Pino Gianluca Peluffo
via vittorino 3/11, 16124 genova tel. 010.540095 fax 010.570294
via cadlolo 33/36, 20137 milano tel. 02.84919791 fax 010.64116912
via xxv aprile 41/16, 17047 vado ligure tel. 019.8988100
progettazione@5piu1aa.com www.5piu1aa.com
5+1AA agenzia di architettura alfonso femia gianluca peluffo srl
architectures

progettazione strutturale, impiantistica, energia e sostenibilità, acustica
AI studio e AI Engineering s.r.l., torino
Via Ianfranco 80, 10138 Torino, tel 011/5814511 fax 011/5685482
www.aigroup.it info@aigroup.it

progettazione viabilistica
IQUADRO INGEGNERIA s.r.l., genova
Via Vittorino 3/11b, 16124 Genova, tel 010/8990578 fax 010/8990590
tecnico@iquadro.org

arch. Marco Vallarino, vado ligure
Via XXV Aprile 41/16, 17047 Vado Ligure (SV), tel. e fax 019/8988100
vallarinomarco@tin.it

GIANLUCA PELUFFO ARCHITETTO N° 333 GENOVA

ORDINE DEGLI ARCHITETTI PIANIFICATORI PAESAGGISTI E CONSERVATORI PROVINCIA DI SAVONA ARCHITETTO ALFONSO FEMIA N° 2107 SEZIONE A

S.U.A.



n tavola AdTplm007b

scala 1:500

oggetto nuova viabilità lotto1

tipo elaborato progetto urbanistico

data di consegna agosto 2011

nome file SERVER5+1/01_1INCARICHI 5+1/ VRT/06 VRT Ad definitivo

commessa VRT

rev.	data	redatto	verificato	approvato	oggetto revisione
a	03.09	dm	dm	sc	prima emissione
b	08.11	dm	dm	sc	seconda emissione

L'UTILIZZAZIONE E LA RIPRODUZIONE DEL PRESENTE DOCUMENTO SONO RISERVATE A NORMA DI LEGGE