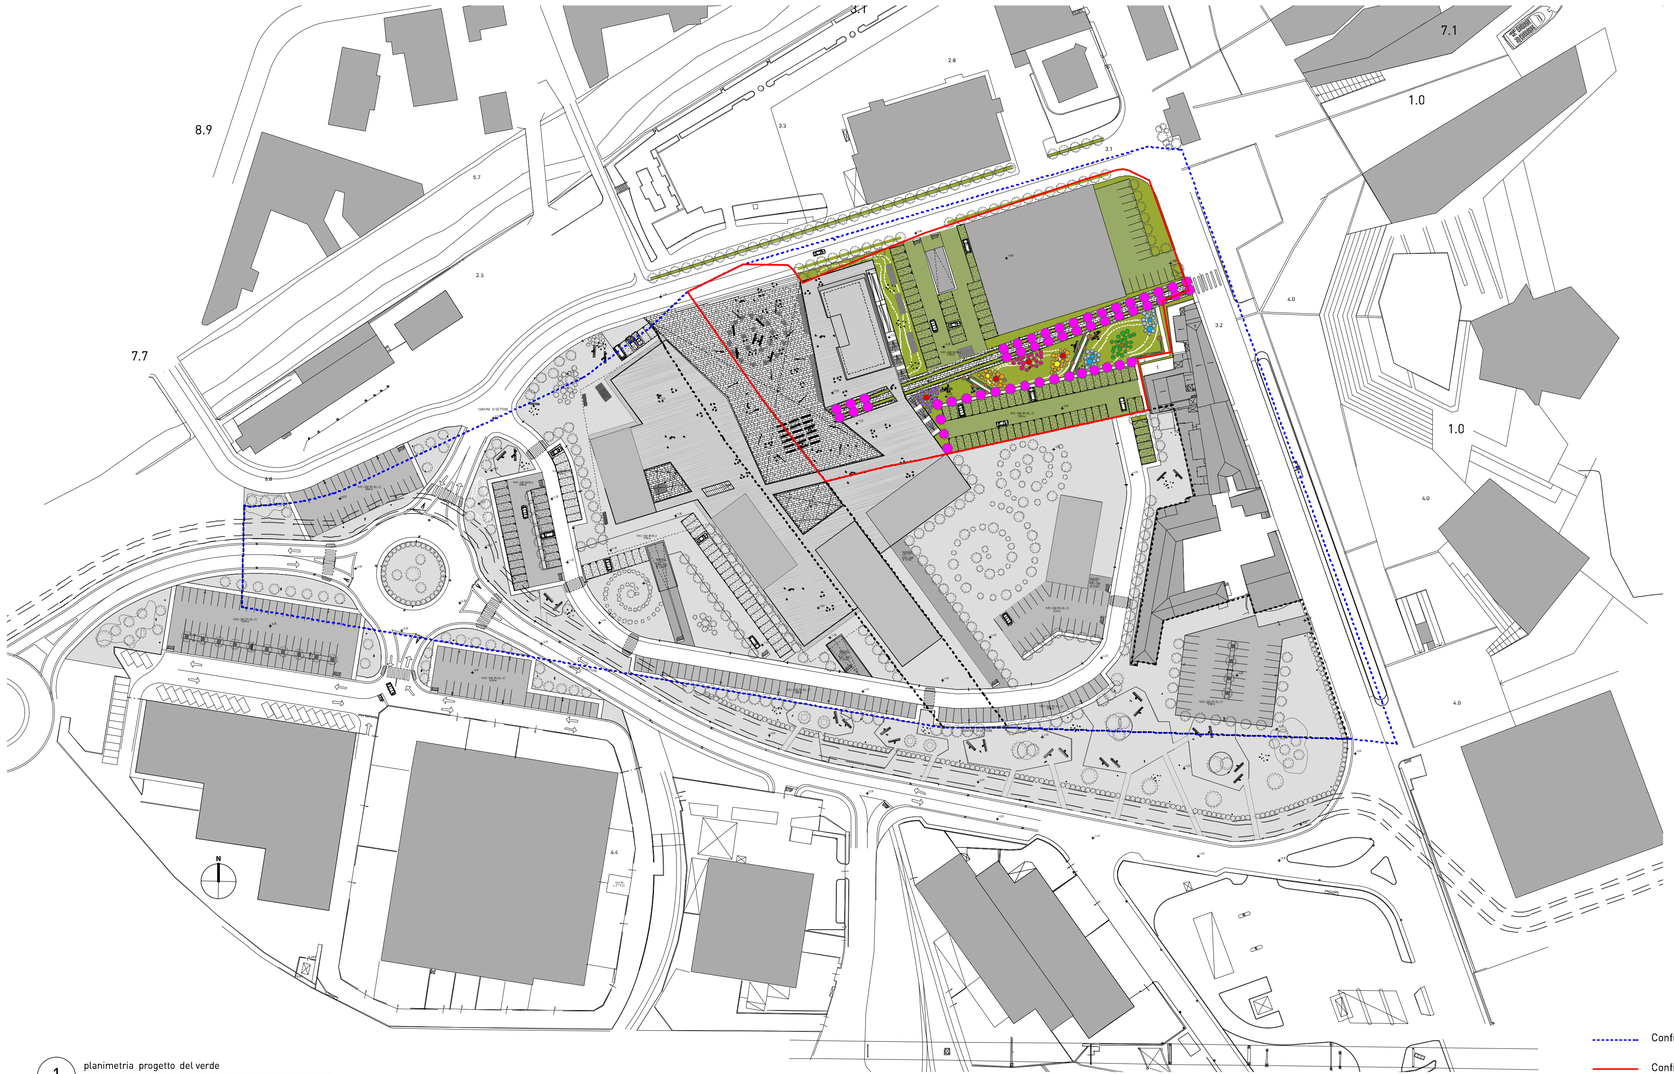


1 planimetria progetto del verde

scala 1: 1000

- ALLORO (Laurus Nobilis)
- ALBERO DI GIUDA (Cercis Siliquastrum)
- ATRIPLEX
- BOSSO (Buxus Sempervirens)
- CARRUBO (Ceratonia Siliqua)
- CORBEZZOLO (Arbutus Unedo)
- FORSIZIA (Forsythia)
- GAZANIA (Gazania Splendens)
- GINESTRA (Spartium Junceum)
- LAGESTROEMIA (Lagestroemia Indica)
- PRATO
- PAVERGREEN
- LANTANA (Lantana Camara)
- LAVANDA (Lavandula)
- LECCIO (Quercus Ilex)
- OLEANDRO (Nerium Oleander)
- OLIVO (Olea Europea)
- PIUME DELLA PAMPA (Gynerium Argenteum)
- PORCELLANA DI MARE (Atriplex Halimus)
- ROSMARINO (Rosmarinum Officinalis)
- STRELITZIA (Strelitzia Reginae)
- TAMERICE (Tamarix Gallica)
- TEUCRIO (Teucrium Fructicans)

Confine S.A.U. Zona S16

Confine S.U.A. Sottozona 2

COMUNE DI VADO LIGURE

VADO LIGURE_REGIONE LIGURIA

TORRE RESIDENZIALE_MULTIPOLIS
Sottozona 2_Zona S16

committente

Multipolis s.r.l.
Via Aurelia 220, 17047 Vado Ligure

progettazione architettonica integrata e paesaggistica

5+1AA
Alfonso Femia Gianluca Peluffo
architectures
via interiano 3/11, 16124 genova tel. 010.540095 fax 010.5702094
via cadolini 32/3A, 20137 milano tel. 02.54019701 fax 010.54115512
55 rue des petites ecuries, 75010 paris tel +331.42462894
progettazione@5piu1aa.com www.5piu1aa.com
5+1AA agenzia di architettura alfonso femia gianluca peluffo srl

progettazione strutturale, impiantistica, energia e sostenibilità, acustica

AI studio e AI Engineering s.r.l., torino
Via Iamarmora 80, 10128 Torino, tel.011/5814511 fax 011/5683482
www.aigroup.it info@aigroup.it

progettazione viabilistica

IQUADRO INGEGNERIA s.r.l., genova
Via Interiano 5/11b, 16124 Genova, tel.010/8690578 fax 010/8690690
tecnico@iquadro.org

arch. Marco Vallarino, vado ligure
Via XXV Aprile 41/19, 17047 Vado Ligure (SV), tel. e fax 019/885100
vallarinomarco@tin.it

S.U.A.



n tavola	AdTplm010b
scala	1:1000
oggetto	progetto del verde
tipo elaborato	progetto urbanistico
data di consegna	agosto 2011
nome file	SERVER5+1/01_1INCARICHI 5+1/ VRT/06 VRT Ad definitivo
commessa	VRT

rev.	data	redatto	verificato	approvato	oggetto revisione
a	03.09	dm	dm	sc	prima emissione
b	08.11	dm	dm	sc	seconda emissione

L'UTILIZZAZIONE E LA RIPRODUZIONE DEL PRESENTE DOCUMENTO SONO RISERVATE A NORMA DI LEGGE