



1 prospetto nord
scala 1: 200

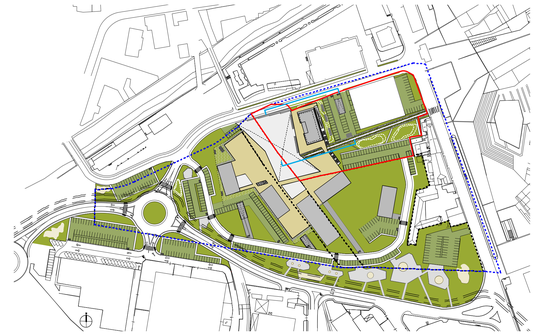

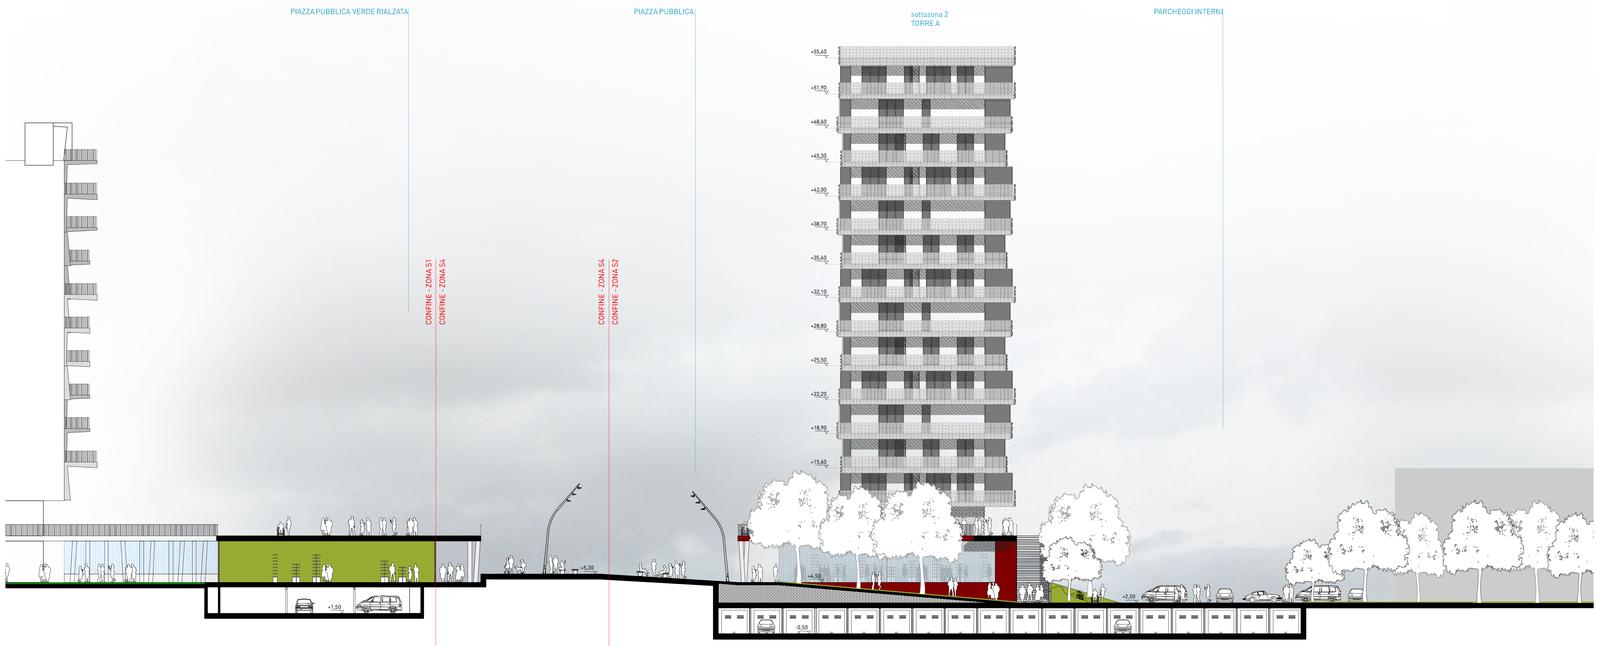

2 prospetto sud
scala 1: 200

COMUNE DI VADO LIGURE

VADO LIGURE_REGIONE LIGURIA

TORRE RESIDENZIALE_MULTIPOLIS
Sottozona 2_Zona S16

committente

Multipolis s.r.l.
Via Aurelia 220, 17047 Vado Ligure

progettazione architettonica integrata e paesaggistica

5+1AA
Alfonso Maria Vaccheri Profilo
architectures
via interrano 3/11, 16124 genova tel. 010.540306 fax 010.5702094
via cadolini 32/36, 20137 milano tel. 02.54019701 fax 010.541158 12
via cadolini 32/36, 20137 milano tel. 02.54019701 fax 010.5411581 2
progettazione@5piu1aa.com www.5piu1aa.com
5+1AA agenzia di architettura alfonso femia gianluca peluffo srl

progettazione strutturale, impiantistica,
energia e sostenibilità, acustica
AI studio e AI Engineering s.r.l., torino
Via lamarmora 80, 10128 Torino, tel.0115614511 fax 0115683482
www.aiprogetti.it mail@aiprogetti.it

progettazione viabilistica
IQUADRO INGEGNERIA s.r.l., genova
Via Fabrizio De Andrè 19 R, 16154 Genova, tel.0105508370 fax 0105609490
fedrici@iquadro.org

arch. Marco Vallarino, vado ligure
Via XXV Aprile 41/19, 17047 Vado Ligure (SV), tel. e fax 019/885100
vallarinomarco@libero.it

GIANLUCA PELUFFO ARCHITETTO N° 335 — ORDINE DEGLI ARCHITETTI PIANIFICATORI PAESAGGISTI E CONSERVATORI DELLA PROVINCIA DI GENOVA

LIGURE REGGI ARCHITETTI — ARCHITETTO ALFONSO FEMIA N° 1107 — PROVINCIA DI GENOVA



n tavola	AdTpsp001b
scala	1:200
oggetto	prospetti: nord_sud
tipo elaborato	progetto urbanistico
data di consegna	agosto 2011
nome file	SERVER5+1/01_1INCARICHI 5+1/ VRT/06 VRT Ad definitivo

commessa VRT

rev	data	redatto	verificato	approvato	oggetto revisione
a	03.09	dm	dm	sc	prima emissione
b	08.11	dm	dm	sc	seconda emissione

L'UTILIZZAZIONE E LA RIPRODUZIONE DEL PRESENTE DOCUMENTO SONO RISERVATE A NORMA DI LEGGE